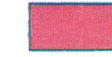


ATTĒLS Nr. \_\_\_\_\_

110/2x25kV (110/1x25kV) perspektīvās vilces jaudas apakšstacijas "Ventpils" (VJA-1) izbūves laukums un pieslēgums pie esošajās 330/110kV apakšstacijas "Ventpils" uz Ventpils pilsētas topografijas. M 1:5000.

#### APZĪMĒJUMI


##### Perspektīvie infrastruktūras objekti


-  Perspektīvā 110kV KL trase (2 KL 110kV un 1 optiskais kabelis)
-  Perspektīvās 110kV vilces jaudas apakšstacijas būvniecības vieta. Atbilstoši Ventpils domes viedoklim, vēlams plānot slēgtā tipa apakšstacijas būvniecību.

#### PIEZĪMES

2014.gadā tiks veikta Kustes dambja un Robežu ielas posma no Kustes dambja līdz I.Mičurina ielai kompleksā rekonstrukcija, izpildot Ventpils brīvostas pārvaldes pasūtījumu. Pašlaik šim objektam tiek izstrādāta būvprojekta dokumentācija. Pēc šīs rekonstrukcijas veikšanas, 110 kV kabeļu līniju Robežu ielas posmā no Kustes dambja līdz I.Mičurina ielai izbūvēt nebūs iespējams. Nepieciešams veikt darbības, lai ielu būvprojekta izstrādes laikā tiktu ieprojektēti un ielu izbūves laikā tiktu izbūvēti nepieciešamie elektrokabeļi vai ieguldītas caurules.

Saskaņots:

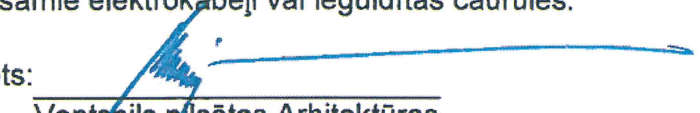  
Ventpils pilsētas Arhitektūras  
un pilsēt būvniecības nodaļas  
vadītājs M. Bože.

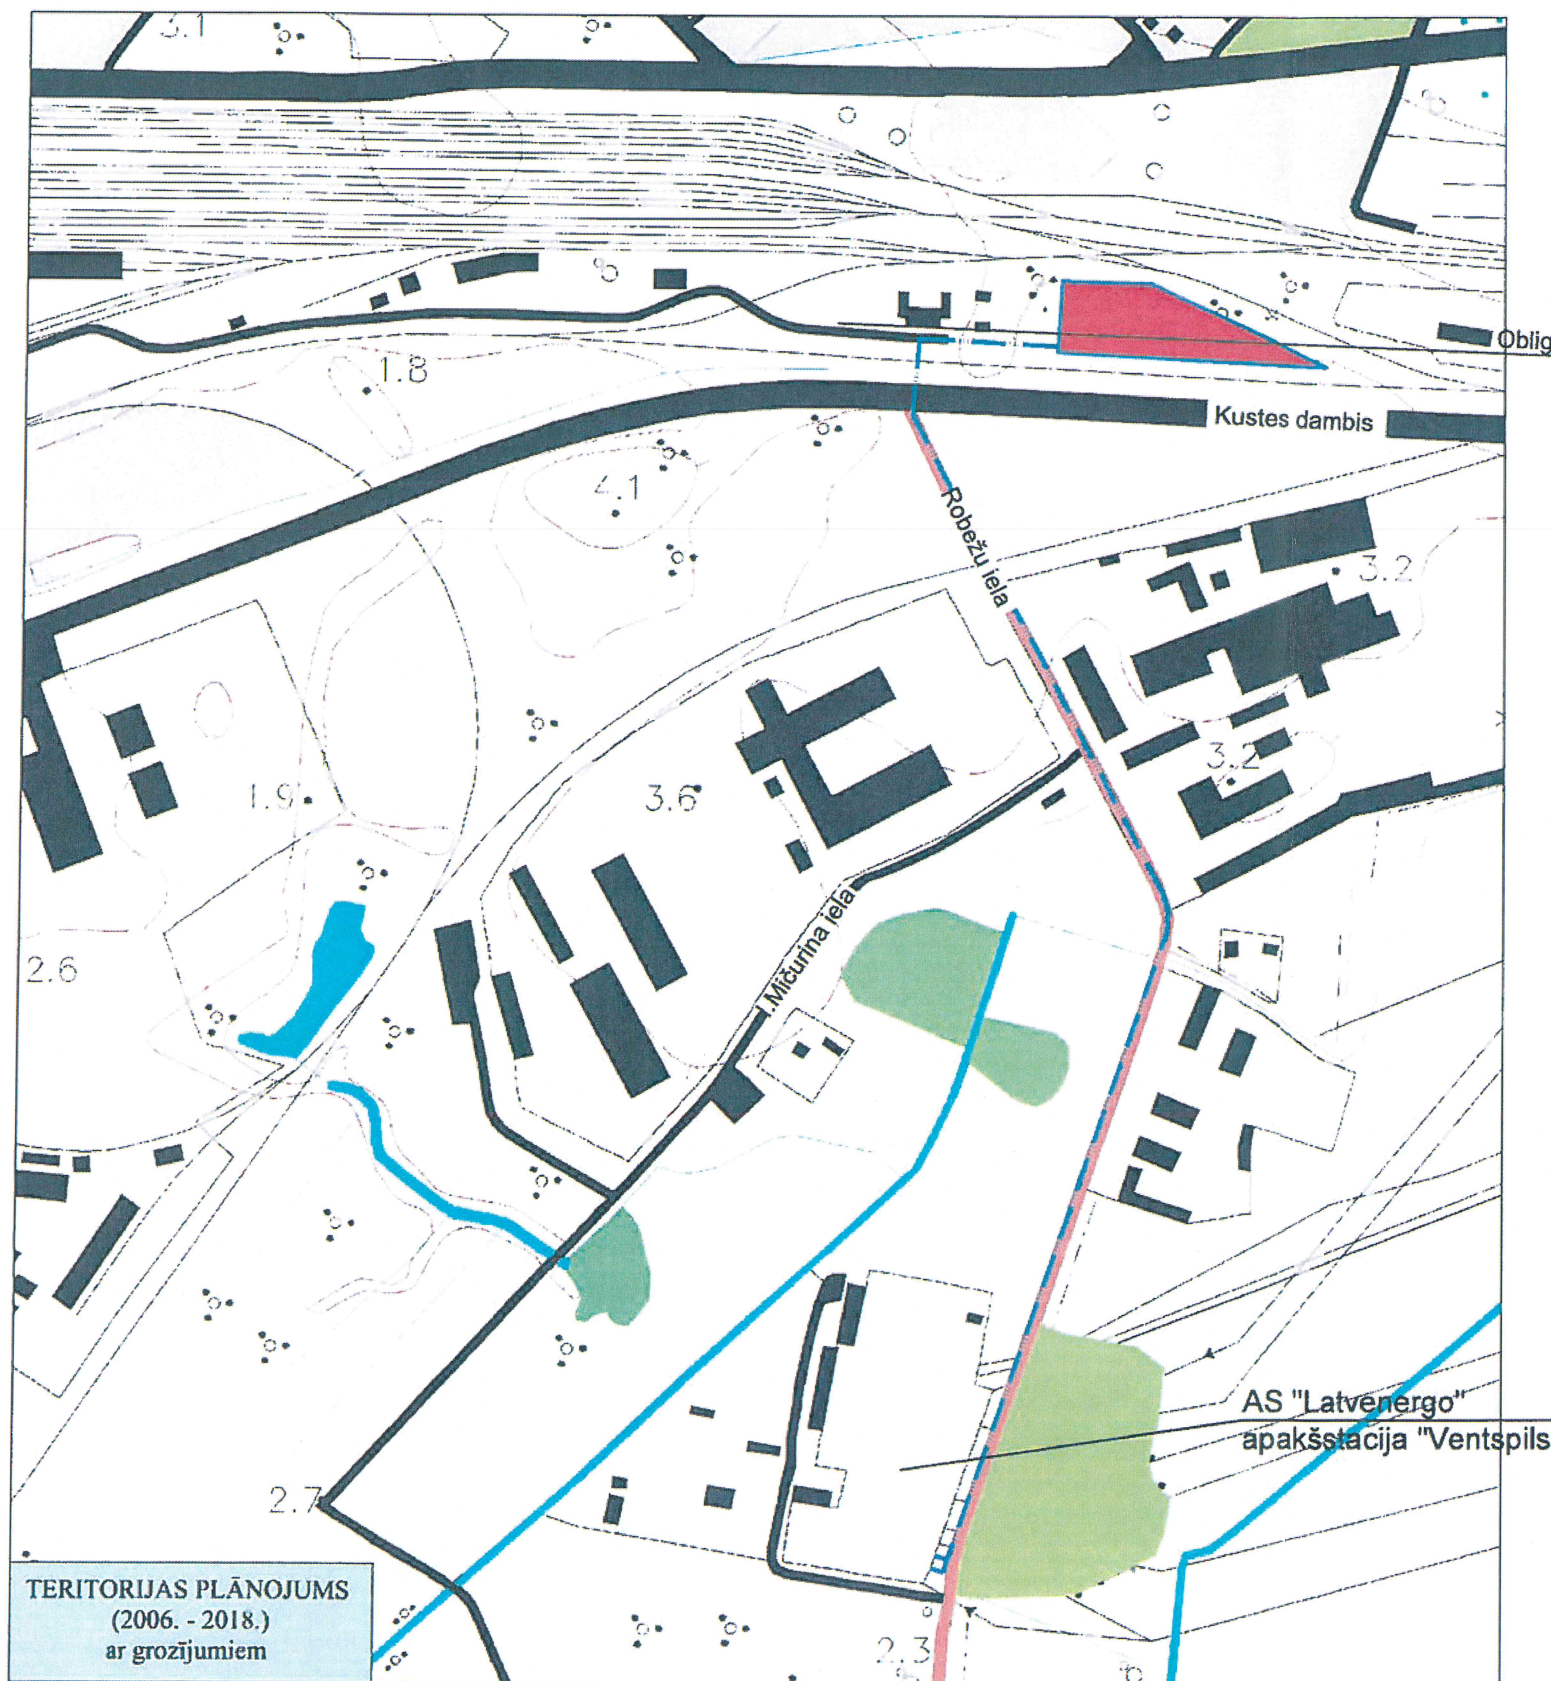

TERITORIJAS PLĀNOJUMS  
(2006. - 2018.)  
ar grozījumiem

SASKAŅOTS

Invent. Nr. vietā

Paraksts un datums

Orģ. inv. Nr.