


1 2 3 4 5 6 7 8

ATTĒLS Nr. .

110/1x25kV perspektīvās vilces jaudas apakšstacijas "Apšupe" (VJA-12) pieslēgums. Iegriešanās esošajā EPL LNr.141 ar vadu maiņu uz Jaunbērzes un Džūkstes pagasta aizsargjoslu plānojuma. M 1:25000.

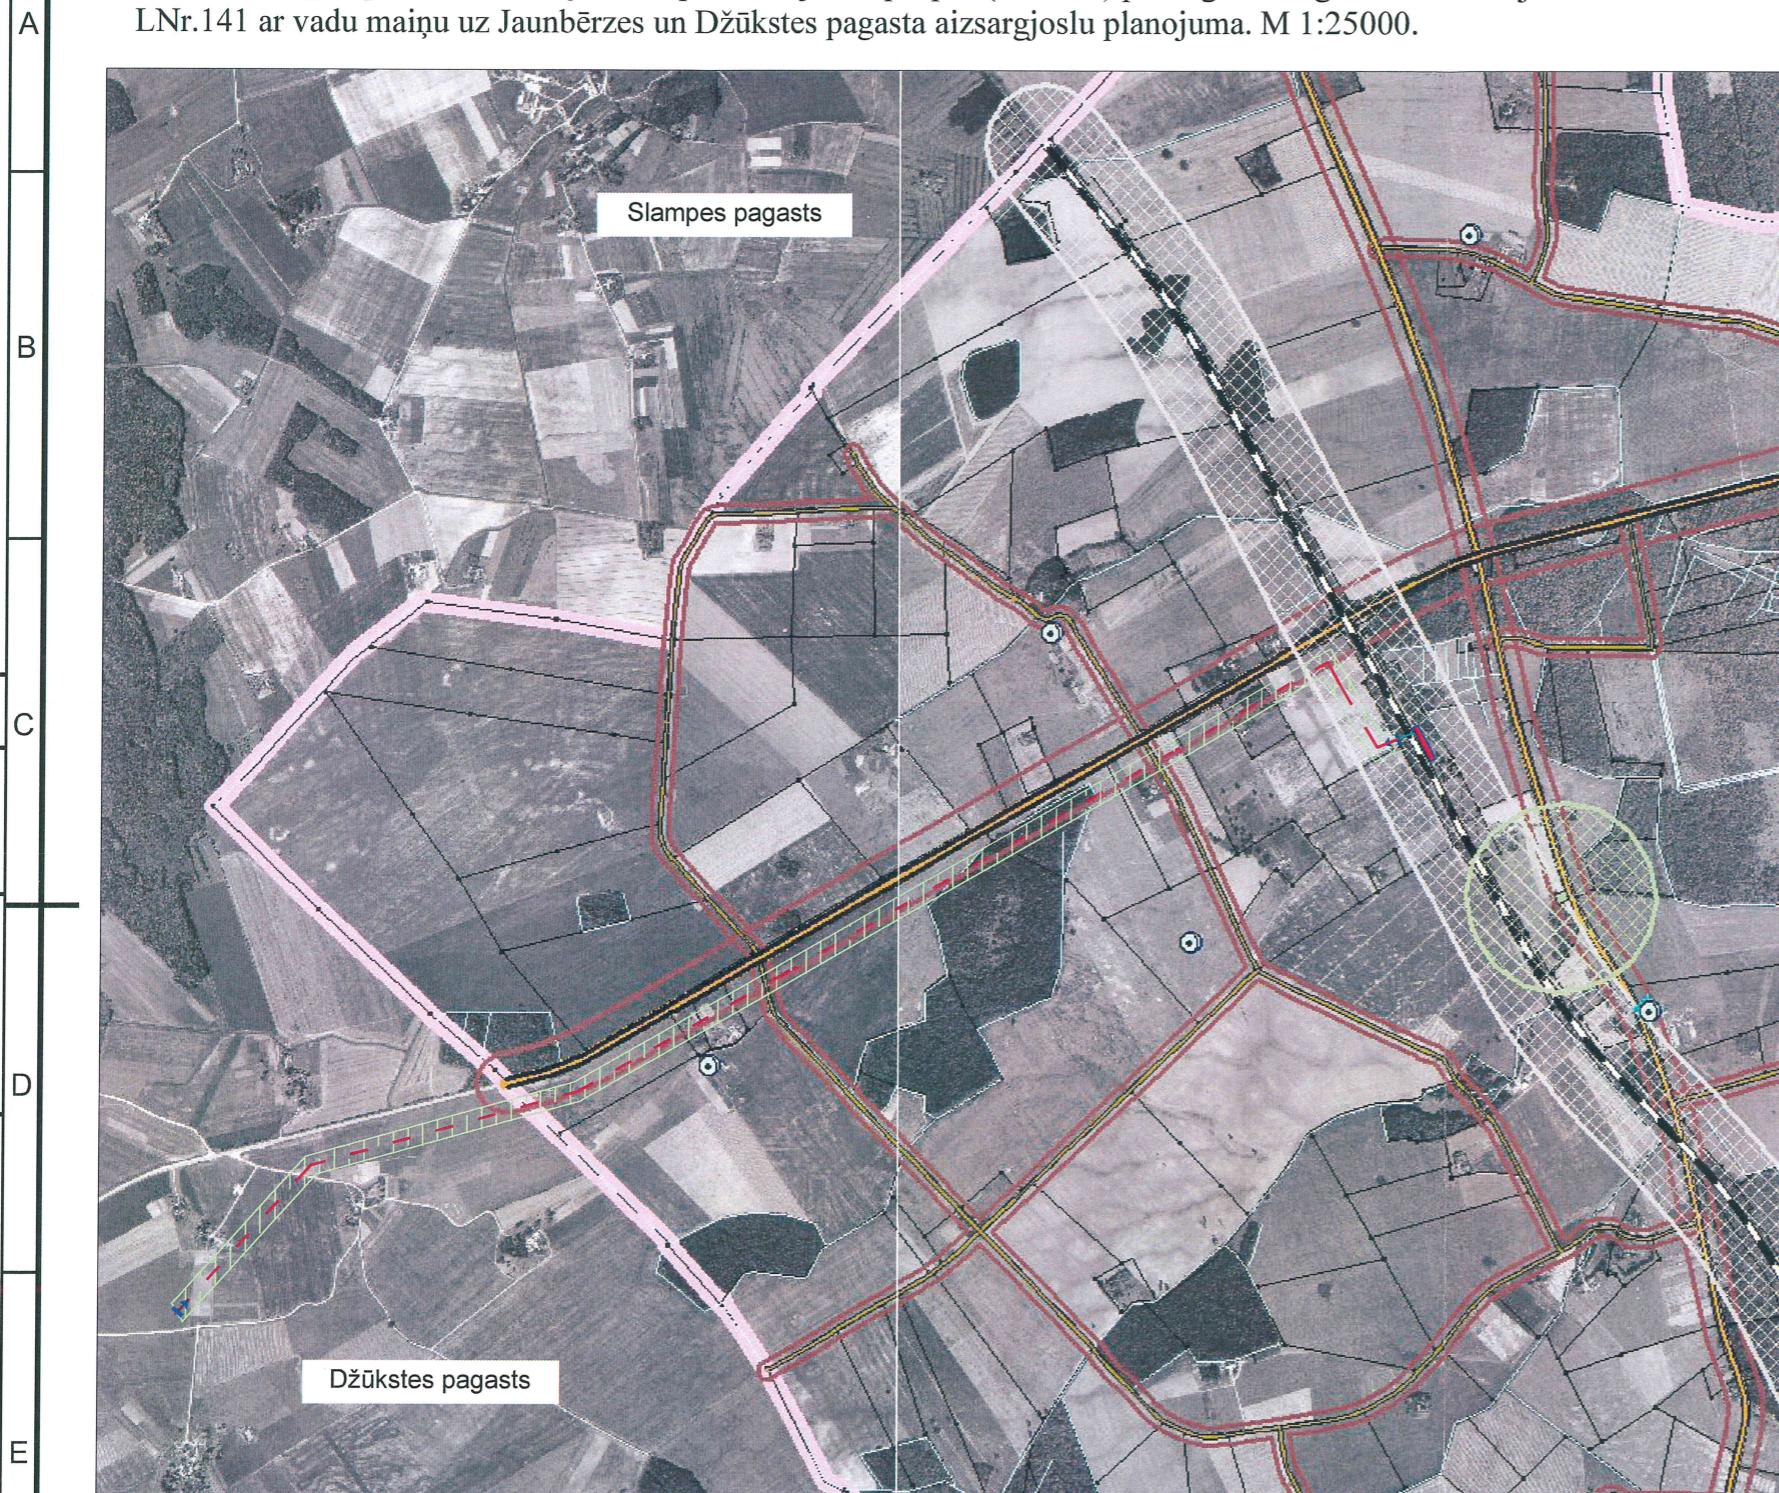

PIEZĪMES

Paraksts un datums	Invent. Nr. vietā
Oriģ. inv. Nr.	

APZĪMĒJUMI

- Ⓐ Artēziskie urbumi
- Ⓑ Aizsargjoslas ap ūdens pēmšanas vietām
- Ⓒ Ūdenstornis
- Ⓓ Gāzes regulēšanas punkts
- Ⓔ Aizsargjosla ap gāzes regulēšanas punktu
- Ⓕ Maģistrālais gāzes vads
- Ⓖ Aizsargjoslas ap gāzes vadiem
- Ⓗ Naftas pārvadu maģistrālais caurulvads
- Ⓘ Aizsargjosla ap naftas un naftas produktu vadiem
- Ⓛ Noteķudegu attīrišanas iekārtas
- Ⓜ Aizsargjosla ap noteķudegu attīrišanas iekārtām
- Ⓝ Kapsētas
- Ⓞ Aizsargjoslas ap kapsētām
- Ⓟ Valsts aizsargājamie kultūras pieminekļi
- Ⓡ Aizsargjoslas (aizsardzības zonas) ap kultūras pieminekļiem
- Ⓣ Augstspreguma tīkli
- Ⓤ Aizsargjosla gar augstspreguma tīkliem
- ⓫ Dzelzceļš
- ⓬ Aizsargjosla gar dzelzceļu
- ⓭ Valsts galvenais autoceļš
- ⓮ Valsts 1.šķiras autoceļš
- ⓯ Pašvaldības autoceļš
- ⓰ Valsts 1.šķiras autoceļš Jaunbērzes ciemā
- ⓱ Jaunbērzes ciema autoceļu un ielu ass līnijas
- ⓲ Aizsargjosla gar autoceļiem
- ⓳ Ūdensteces
- ⓴ Ūdensteču aizsargjoslas
- ⓵ Strauti un grāvji
- ⓶ Zemes ipašumu un lieojumu robežas
- ⓷ Jaunbērzes ciema robeža
- ⓸ Jaunbērzes pagasta robeža
- ⓹ Ortofoto karšu M 1:10 000 tīls

Perspektīvie infrastruktūras objekti

- ➊ - - - Perspektīvā 110kV EPL trase (divķēžu GL 110kV)
- ➋ - - - Perspektīvā 110kV KL trase
(2 KL 110kV un 1 optiskais kabelis)
- ➌ Perspektīvā 110kV vilces jaudas apakšstacija
VJA-12 "Apšupe"

Perspektīvās aizsargjoslas

- ➍ Perspektīvā aizsargjosla gar 110kV gaisvadu līnijām

SASKANOTS

Tukuma novada pašvaldības
izpilddirektors
M.Rudaus-Rudovskis
27.06.2013.

Tukuma novada Domes
teritorijas plānotāja

Z.Koroļa
26.07.2013.

1 2 3 4 5 6 7 A3