


ATTĒLS Nr. _____

110/1x25kV perspektīvās vilces jaudas apakšstacijas "Lāčpēsis" (VJA-14) izbūves laukums un pieslēgums pie perspektīvās VJA-5 "Daudzeva" uz Bīrzgales plānotā (atļautā) izmantošanas plānojuma. M 1:10000. Trases 4.daļa.

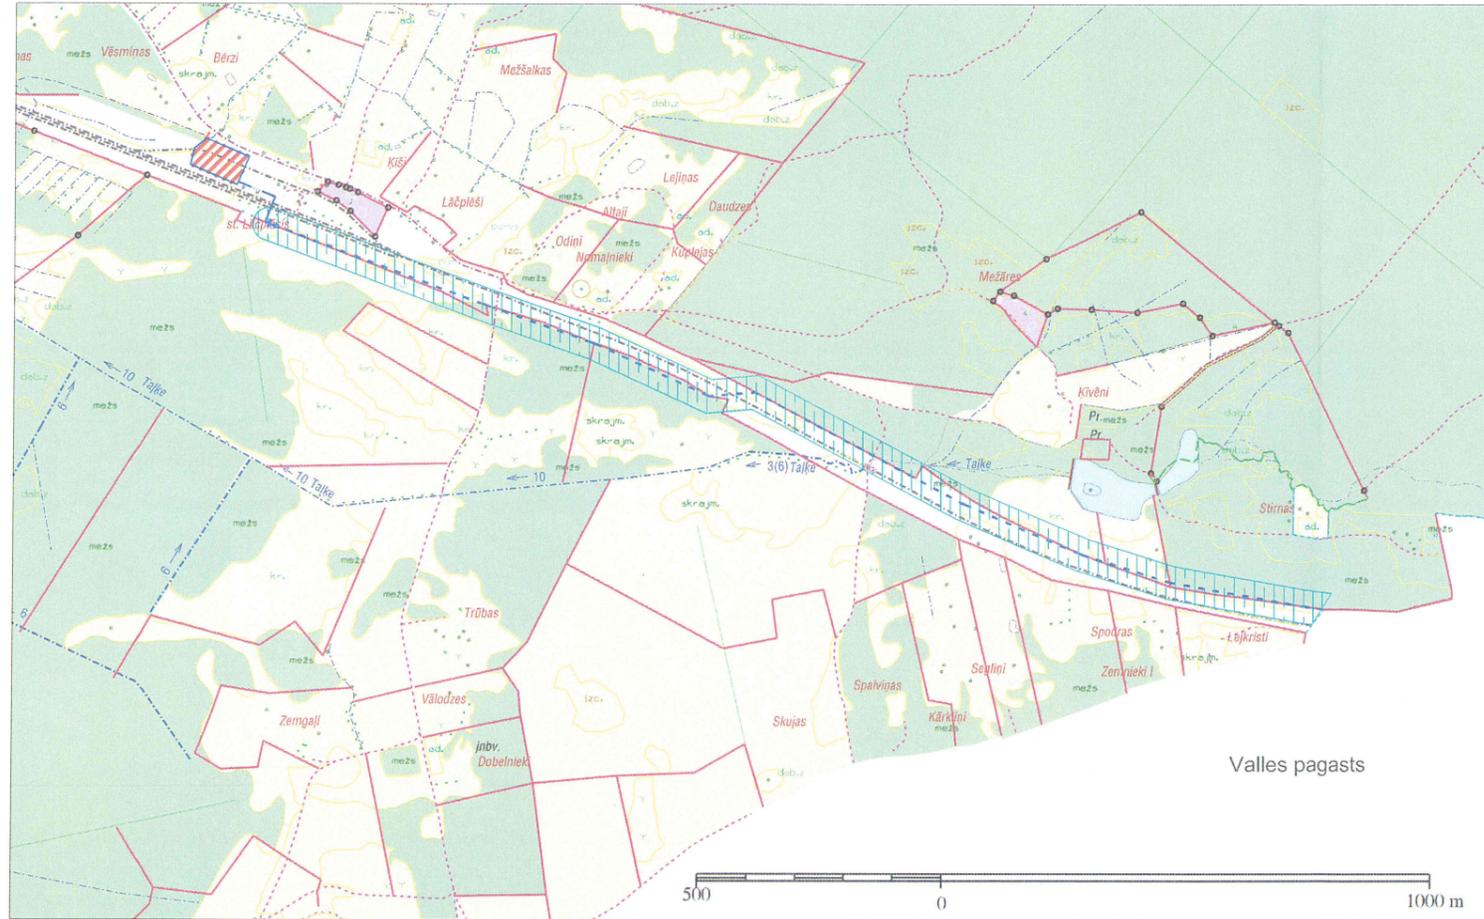

PIEZĪMES

Apzīmējumi

- | | | | |
|------------|--------------------------------------------------------|--|---------------------------------------------------------------------|
| L | Lauksaimniecības teritorija | | Perspektīvie infrastruktūras objekti |
| L-LS | Liela saimniecība | | Perspektīvā 110kV EPL trase (divgēžu GL 110kV) |
| L-VS | Vidēja saimniecība | | Perspektīvā 110kV KL trase (2 KL 110kV un 1 optiskais kabelis) |
| L-MS | Maza saimniecība | | Perspektīvā 110kV vilces jaudas apakšstacija VJA-14 "Lāčpēsis" |
| L-DS | Dārkopības saimniecība | | Perspektīvās aizsargjoslas |
| M | Mežsaimniecības teritorija | | Perspektīvā aizsargjosla gar 330/110kV gaisvadu līnijām |
| M-LS | Liela saimniecība | | Perspektīvā aizsargjosla gar 110kV kabelu līnijām (līnijas biezums) |
| M-MS | Maza saimniecība | | |
| Ū | Ūdenssaimniecības teritorija | | |
| K | Karjera teritorija | | |
| DZ | Dzīvojamās apbūves teritorija | | |
| DZ-DS | Daudzstāvu apbūves teritorija | | |
| DZ-MS | Mazstāvu apbūves teritorija | | |
| DZ-SM | 1 vai 2 ģimeņu savrupmāju apbūves teritorija | | |
| DZ-V | Vasarnīcu apbūves teritorija | | |
| DZL | Dzīvojamās apbūves teritorija ārpus ciema | | |
| SA | Sabiedriskās apbūves teritorija | | |
| S | Sabiedriskā teritorija | | |
| DI | Dabas lieguma "Daugava pie Kaibalas" teritorija | | |
| DA | Darījumu (komerciālās) apbūves teritorija | | |
| D | Darījumu (komerciālā) teritorija | | |
| R | Rūpnieciskās (ražošanas) apbūves teritorija | | |
| SI | Satiksmes infrastruktūras teritorija | | |
| TI | Inženiertehniskās infrastruktūras teritorija | | |
| | Bīrzgales ciema robeža | | |



SASKAŅOTS
Invent. Nr. vieta
Paraksts un datums
Orģ. inv. Nr.