


ATTĒLS Nr. _____

110/1x25kV perspektīvās vilces jaudas apakšstacijas "Lāčpēsis" (VJA-14) izbūves laukums un pieslēgums pie perspektīvās VJA-5 "Daudzeva" uz Bīrzgales plānotā (atļautā) izmantošanas plānojuma. M 1:10000. Trases 4.daļa.

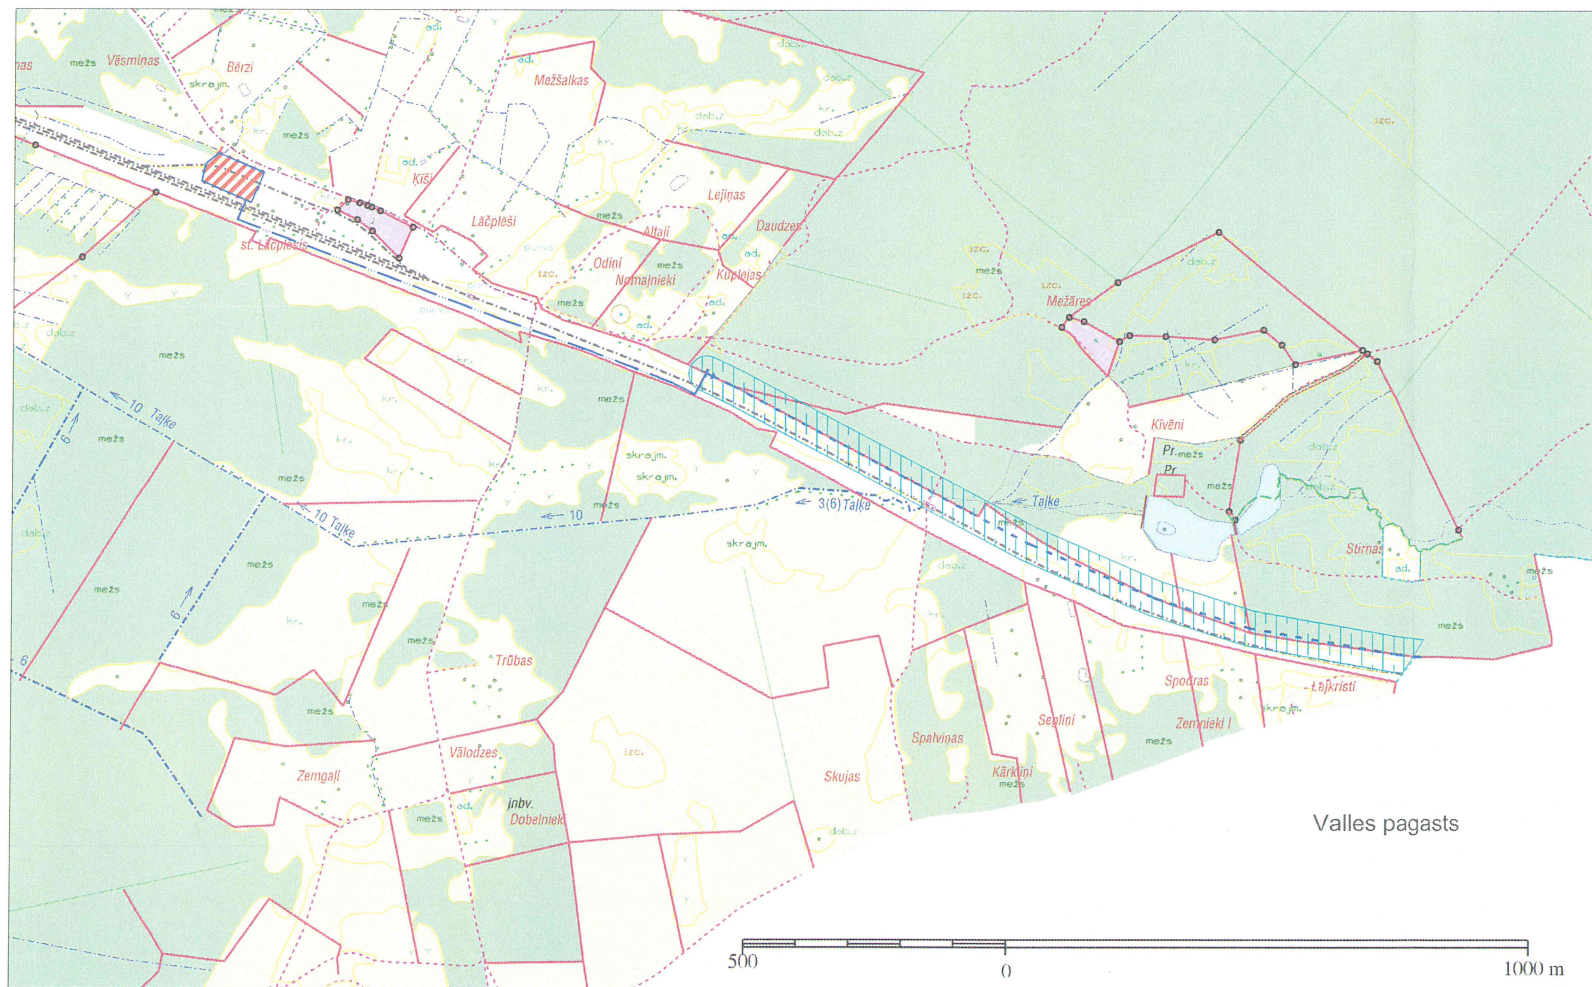

PIEZĪMES

Apzīmējumi

L	Lauksaimniecības teritorija
L-LS	Liela saimniecība
L-VS	Vidēja saimniecība
L-MS	Maza saimniecība
L-DS	Dārkopības saimniecība
M	Mežsaimniecības teritorija
M-LS	Liela saimniecība
M-MS	Maza saimniecība
Ū	Ūdenssaimniecības teritorija
K	Karjera teritorija
DZ	Dzīvojamās apbūves teritorija
DZ-DS	Daudzstāvu apbūves teritorija
DZ-MS	Mazstāvu apbūves teritorija
DZ-SM	1 vai 2 ģimeņu savrupmāju apbūves teritorija
DZ-V	Vasarnīcu apbūves teritorija
DZL	Dzīvojamās apbūves teritorija ārpus ciema
SA	Sabiedriskās apbūves teritorija
S	Sabiedriskā teritorija
DL	Dabas lieguma "Daugava pie Kaibalas" teritorija
DA	Darījumu (komerciālās) apbūves teritorija
D	Darījumu (komerciālā) teritorija
R	Rūpnieciskās (ražošanas) apbūves teritorija
SI	Satiksmes infrastruktūras teritorija
TI	Inženiertehniskās infrastruktūras teritorija
	Bīrzgales ciema robeža

Perspektīvie infrastruktūras objekti	
	Perspektīvā 110kV EPL trase (divķēžu GL 110kV)
	Perspektīvā 110kV KL trase (2 KL 110kV un 1 optiskais kabelis)
	Perspektīvā 110kV vilces jaudas apakšstacija VJA-14 "Lāčplēsis"
Perspektīvās aizsargjoslas	
	Perspektīvā aizsargjosla gar 330/110kV gaisvadu līnijām
	Perspektīvā aizsargjosla gar 110kV kabelu līnijām (līnijas biezums)

