


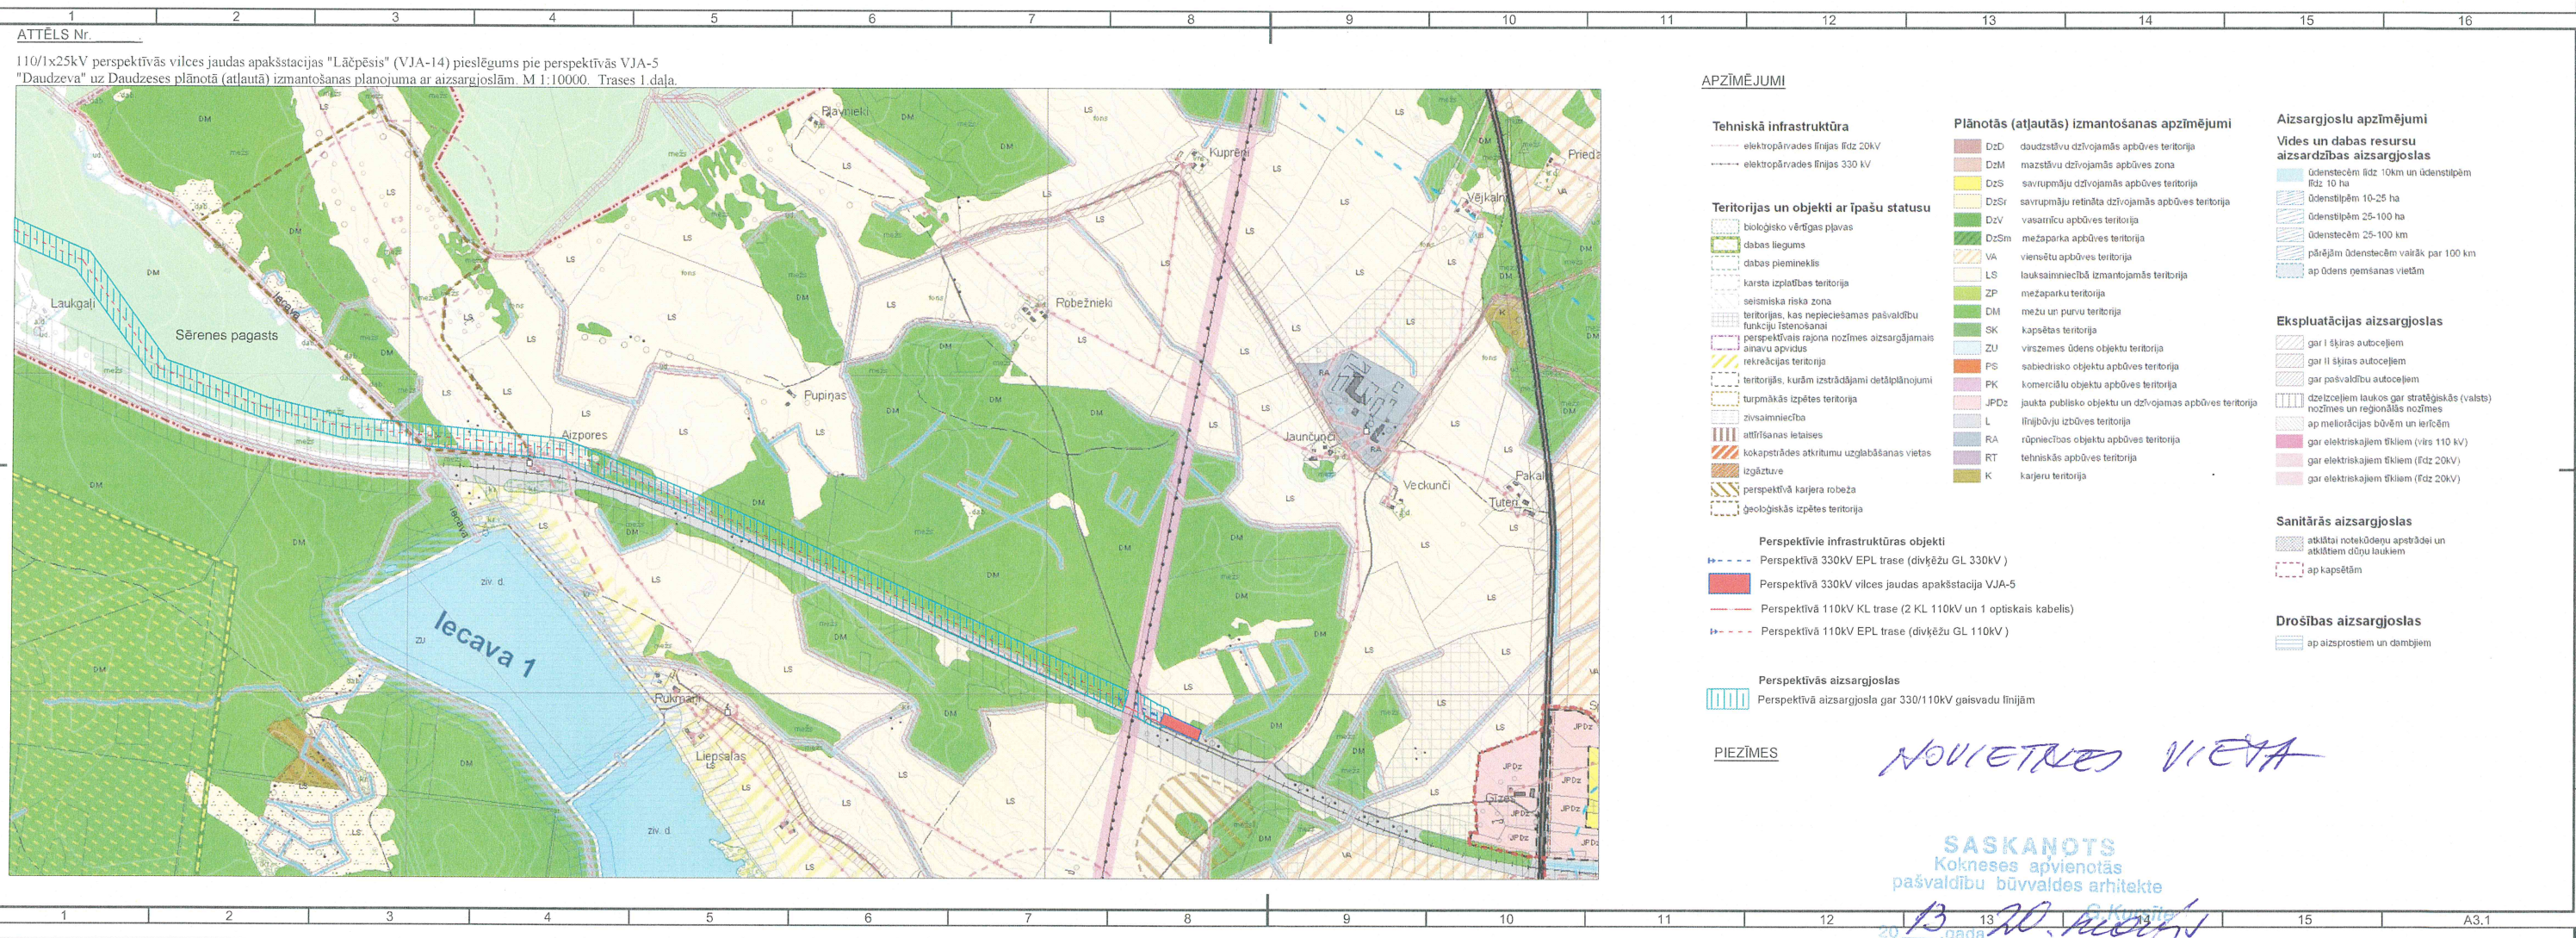

NOVIETNES VIEVA

SASKANOVS
Kokneses apvienotās
pašvaldību būvvaldes arhitekts

2013. gada 13. nov. 13. 20.13. G. Kušīte

20. North
J. K. Smith