


ATTĒLS Nr. _____


110/2x25kV (110/1x25kV) perspektīvās vilces jaudas apakšstacijas "Līči" (VJA-2) pieslēgums.

Pievienojums pie esošās 110kV apakšstacijas "Ūgale". Trases posms uz Ģibūļu pagasta plānotās (atļautās) izmantošanas plānojuma. Trases skice. M 1:20000. 3 daļa.

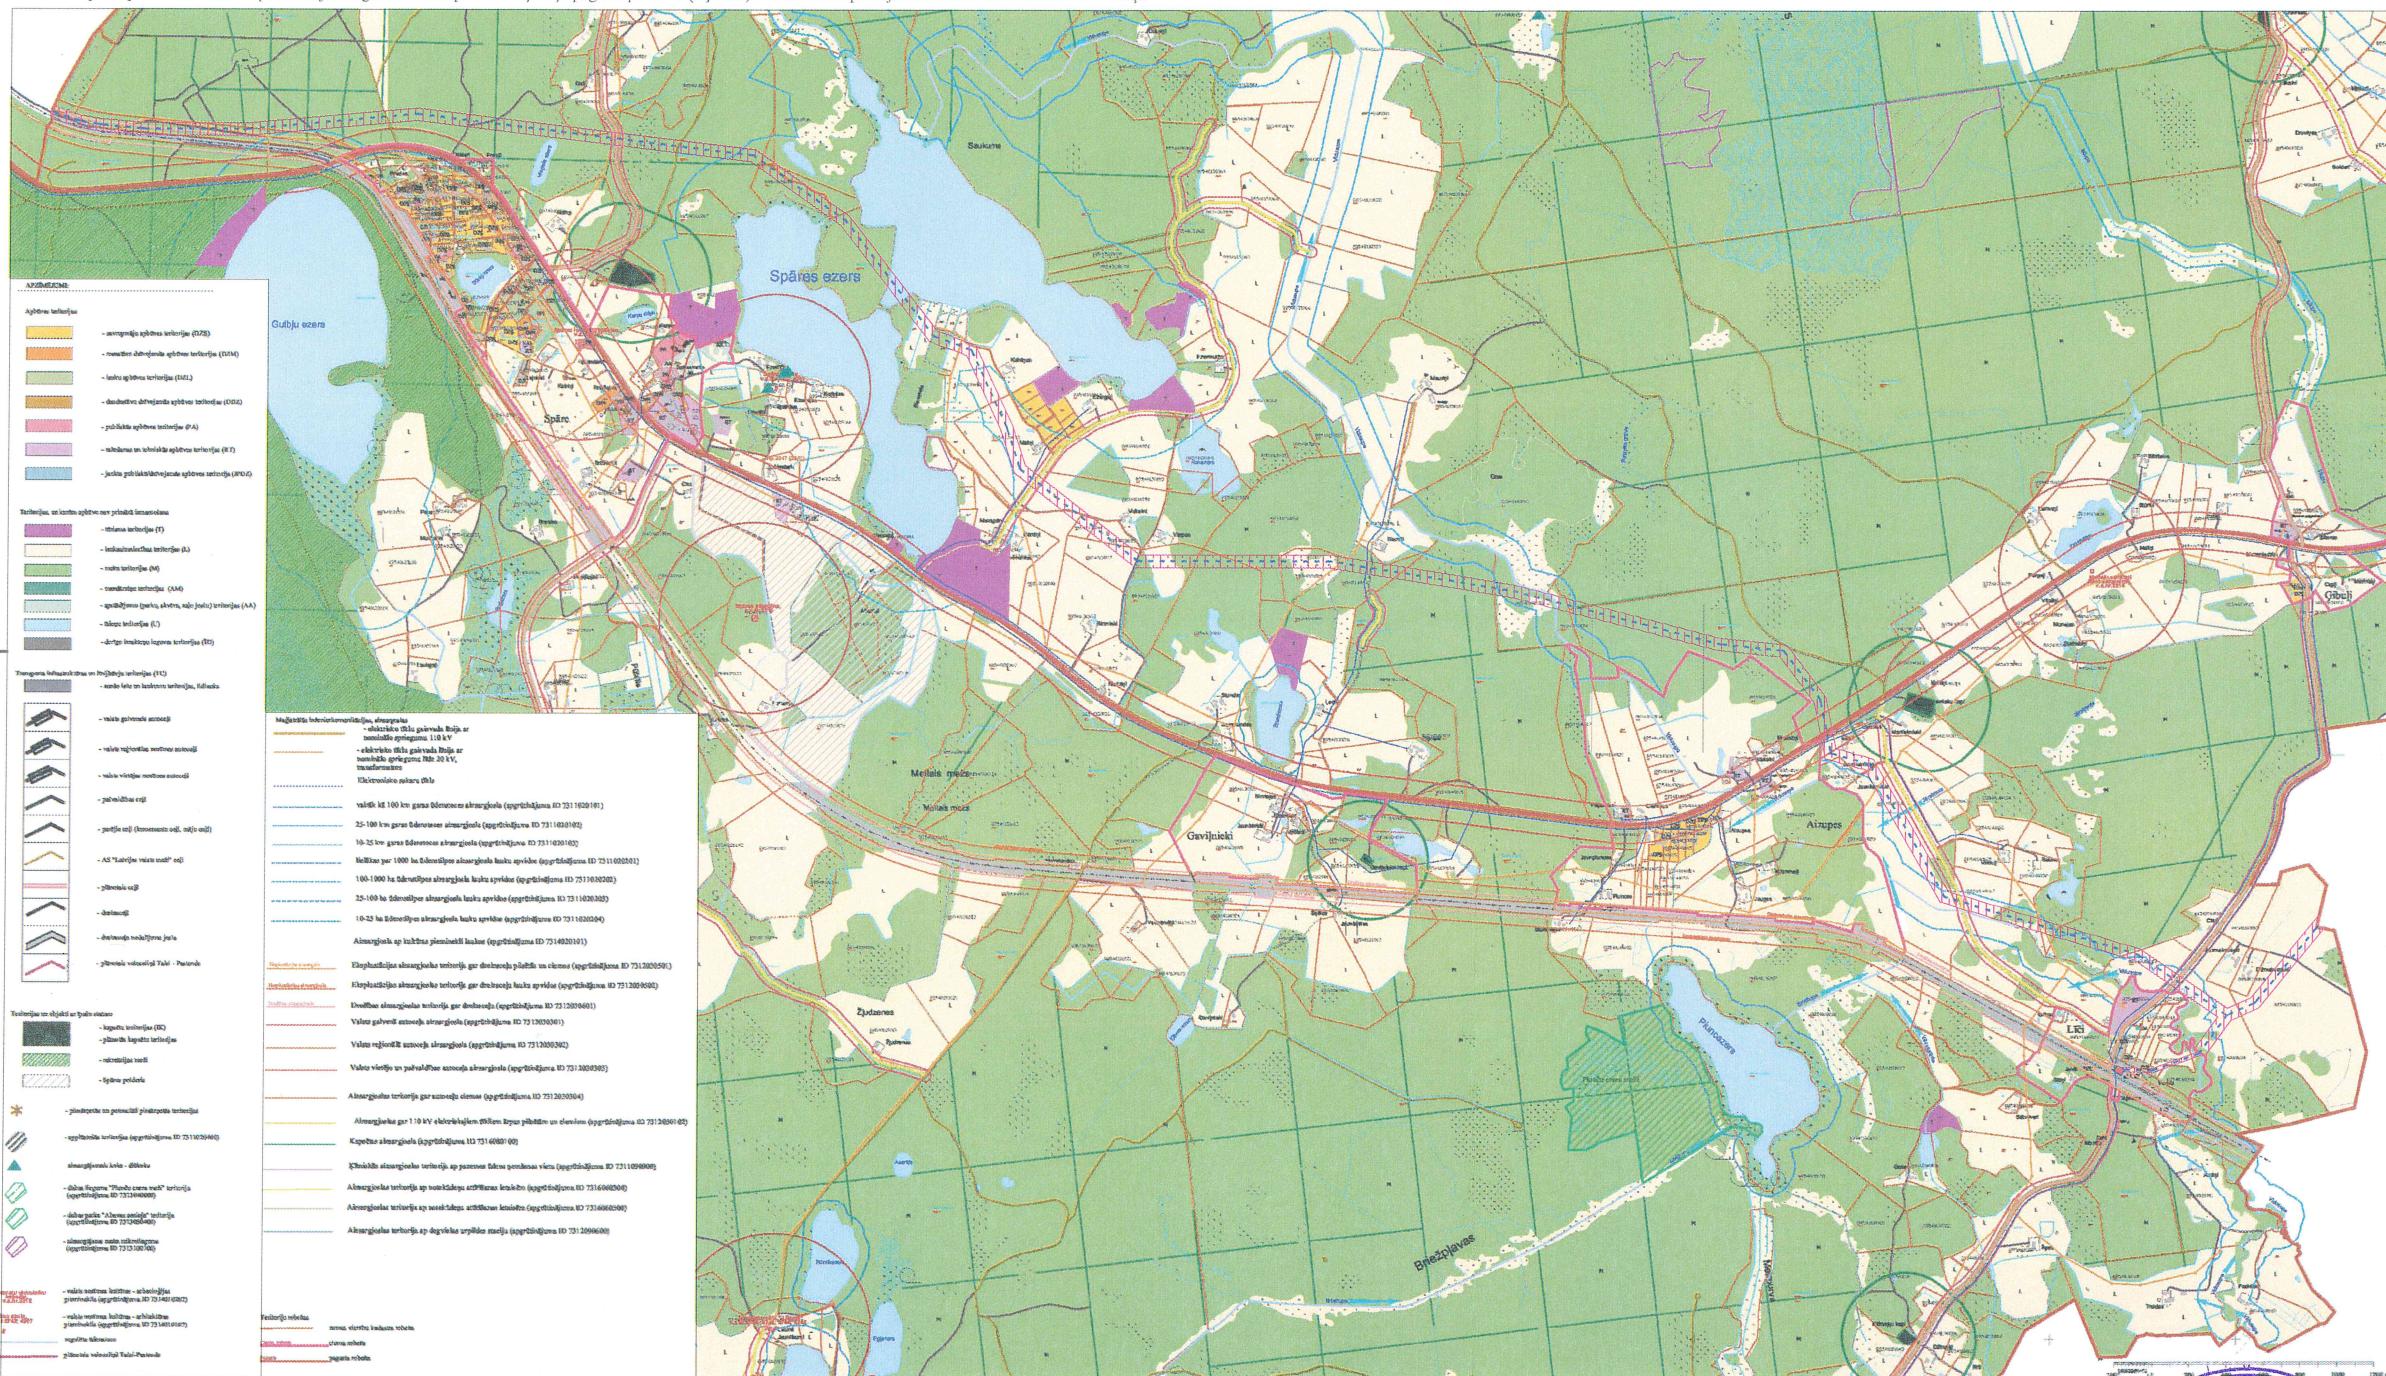

- Perspektīvie infrastruktūras objekti
- Perspektīvā 110kV EPL trase (vienķēžu GL 110kV)
 - Perspektīvās aizsargjoslas
 - Perspektīvā aizsargjosla gar 110kV gaisvadu līnijām
 - Perspektīvā 110kV vilces jaudas apakšstacija

PIEZĪMES

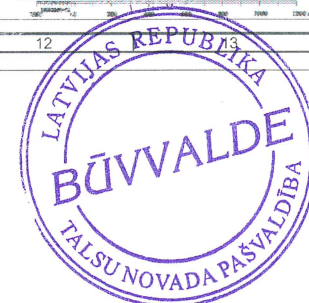

SASKANOTA TRASES LĒCERE
2013. GADA 28. MAI JĀ

Talsu novada
Būvvaldes vadītājs
Uldis Pulkis