


ATTĒLS Nr. _____

110/2x25kV (110/1x25kV) perspektīvās vilces jaudas apakšstacijas "Tukums" (VJA-3) izbūves laukums un pieslēgums pie esošajās 110kV EPL LNr.263 uz Tukuma pilsētas plānotā (atļautā) izmantošanas plānojuma. M 1:5000.

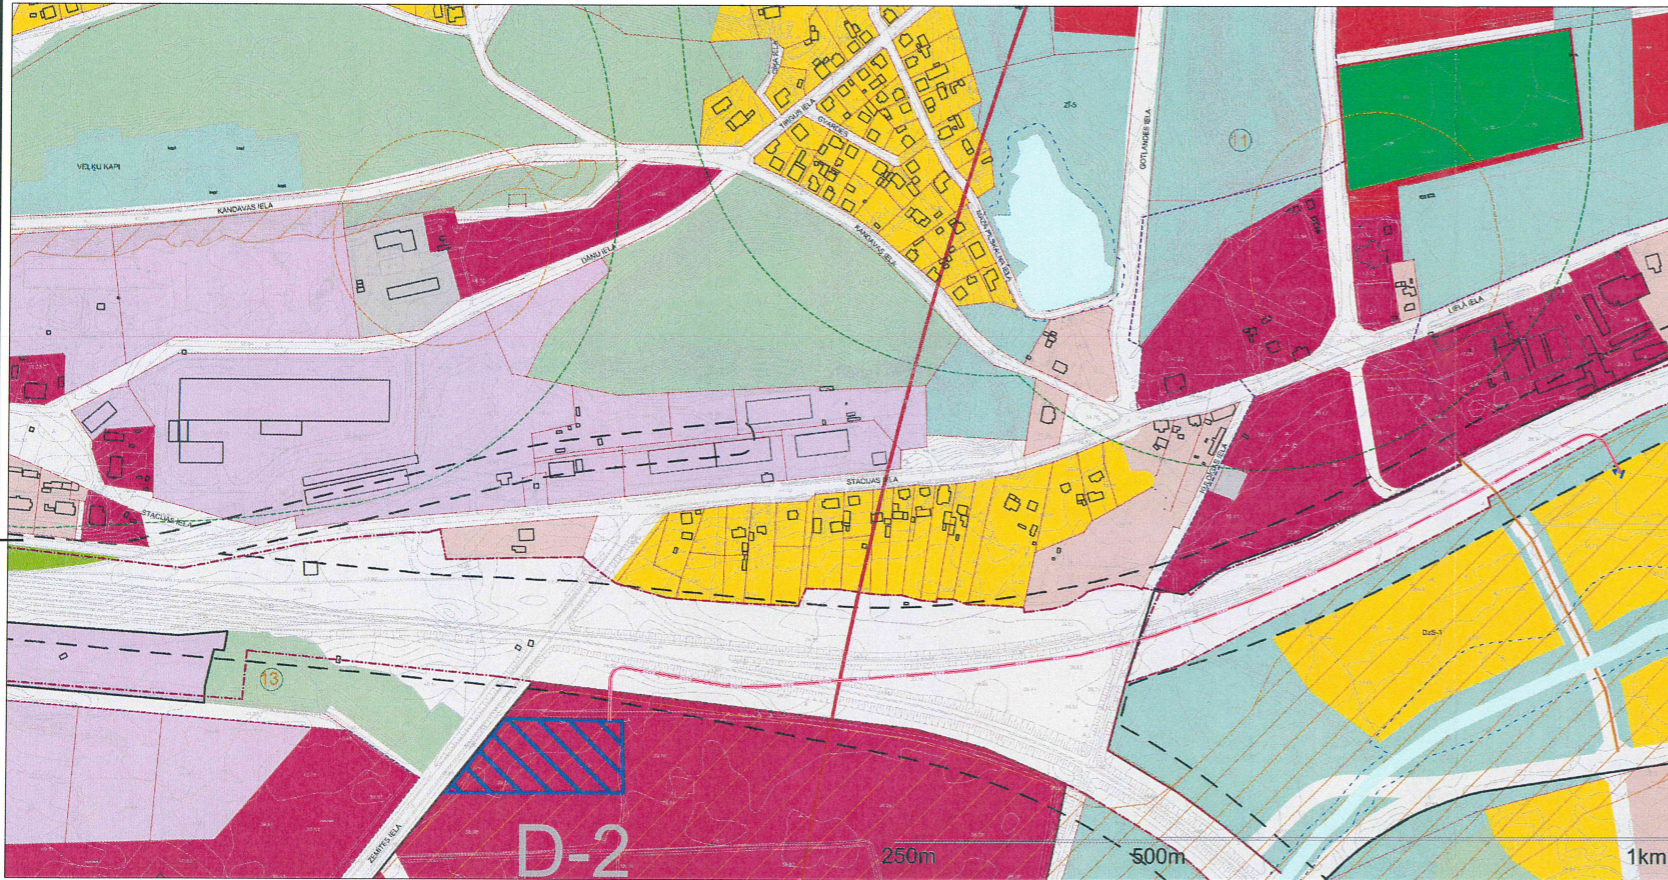

PIEZĪMES

APZĪMĒJUMI:

ŪDEŅI UN ZAĻUMU TERITORIJAS

- ŪDEŅU TERITORIJA /Ū/
- ZAĻUMI UPES IELEJĀ /ZU/
- MEŽI UN MEŽAPARKI /ZM/
- PARKI UN CITI ĪPAŠAS NOZĪMES ZAĻUMI /ZĪ/
- ZAĻUMI APBŪVES TERITORIJĀS /ZA/

APBŪVES TERITORIJAS

- SAVRŪPMĀJU APBŪVES TERITORIJAS /DzS/
- MAZSTĀVU DZĪVOJAMĀS APBŪVES TERITORIJAS /DzM/
- DAUDZSTĀVU DZĪVOJAMĀS APBŪVES TERITORIJAS /DzD/
- PUBLISKĀS APBŪVES TERITORIJAS /PS/
- KOMERCIESTĀŽU APBŪVES TERITORIJAS /PK/
- RAŽOŠANAS OBJEKTU UN NOLIKTAVU TERITORIJA /RR/
- INŽENIERTEHNISKĀS APGĀDES OBJEKTU TERITORIJA /TI/
- SATIĻSMES INFRASTRUKTŪRAS TERITORIJAS /TS/

PILSĒTBŪVNICĪBAS PIEMINEKLIS

- TUKUMA PILSĒTAS VĒSTURISKĀ CENTRA ROBEŽA (AIZSARDZĪBAS NR.7543)

ĪPAŠI AIZSARGĀJMA DABAS TERITORIJA

- TUKUMA "LAUKSARGU" DENDROLOĢISKIE STĀDĪJUMI

Perspektīvie infrastruktūras objekti

- Perspektīvā 110kV KL trase (2 KL 110kV un 1 optiskais kabelis)
- Perspektīvā 110kV vilces jaudas apakšstacija
- Esošās EPL 110kV enkurbalsts

Perspektīvās aizsargjoslas

- Perspektīvā aizsargjosla gar 110kV kabelu līnijām

AIZSARGJOSLAS:

VIDES UN DABAS RESURSU AIZSARDZĪBAS AIZSARGJOSLAS

- VIRSZEMES ŪDENSOBJEKTU AIZSARGJOSLA
- APPLŪŠOŠĀS TERITORIJAS
- AIZSARGJOSLA AP KULTŪRAS PIEMINEKLI (100m)
- TUKUMA PILSĒTAS VĒSTURISKĀ CENTRA AIZSARDZĪBAS ZONA (SPĒKĀ LĪDZ PLĀNOTĀS TUKUMA PILSĒTAS VĒSTURISKĀ CENTRA AIZSARDZĪBAS ZONAS APSTIPRINĀŠANAI VALSTS KULTŪRAS PIEMINEKĻU AIZSARDZĪBAS INSPEKCIJĀ)
- PLĀNOTĀ TUKUMA PILSĒTAS VĒSTURISKĀ CENTRA AIZSARDZĪBAS ZONA

EKSPLUATĀCIJAS AIZSARGJOSLAS

- AIZSARGJOSLA AP SAŠKIDRINĀTĀS OGĻŪDENRAŽUĢĀZES PAZEMES CISTERNU GRŪPU IEKĀRTĀM (10m)
- AIZSARGJOSLA GAR DZELZCEĻU

DROŠĪBAS AIZSARGJOSLA

- AIZSARGJOSLA AP DUS UN GUS (100m)
- AIZSARGJOSLA GAR DZELZCEĻU (25m)

SANITĀRĀS AIZSARGJOSLAS

- AIZSARGJOSLA AP KAPSĒTĀM (300m)
- AIZSARGJOSLA AP ATTĪRĪŠANAS IETĀSĒM (200m)

CITI APZĪMĒJUMI

- ATSEVIŠĪGI IZDALĪTAS AUTSTĀVVIETAS UN GARĀŽAS
- PILSĒTAS ADMINISTRĀTĪVĀ ROBEŽA
- ZEMES GABALU ROBEŽAS
- TERITORIJAS, KURĀM IR IZSTRĀDĀTS DETĀLPLĀNOJUMS
- TERITORIJAS, KURĀM OBLIGĀTI JĀIZSTRĀDĀ DETĀLPLĀNOJUMS
- TERITORIJAS AR ĪPAŠIEM NOTEIKUMIEM
- KAPSĒTAS
- TERITORIJAS, KURĀM OBLIGĀTI NEPIECIEŠAMA INŽENIERTEHNISKĀ SAGATAVOŠANA
- PLĀNOTIE GĀJĒJU CELIŅI
- DZELZCEĻA NODALĪJUMA JOSLA
- TERITORIJAS AR SPECĪLIEM NOTEIKUMIEM TUKUMA LIDLĀUKA AIZSARDZĪBAI
- 2km SEKTORS
- 5km RĀDIUSS
- TUKUMA LIDLĀUKA PACELŠANĀS-NOLAŠANĀS KORIDORS

SASKAŅOTS
Tukuma novada pašvaldības
izpilddirektors
M. Budaus-Rudovskis
26.07.2013.
Tukuma novada Domes
teritorijas plānotāja
Z. Koroļa
28.07.2013.

SASKAŅOTS
Invent. Nr. vieta
Paraksts un datums
Orģ. inv. Nr.