


ATTĒLS Nr. \_\_\_\_\_

110/2x25kV (110/1x25kV) perspektīvās vilces jaudas apakšstacijas "Krustpils" (VJA-6) izbūves laukums un pieslēgums pie esošajās 330/110kV apakšstacijas "Krustpils".  
2.daļa. Uz Jēkabpils pilsētas plānotā (atļautā) izmantošanas plānojuma. M 1:10000.

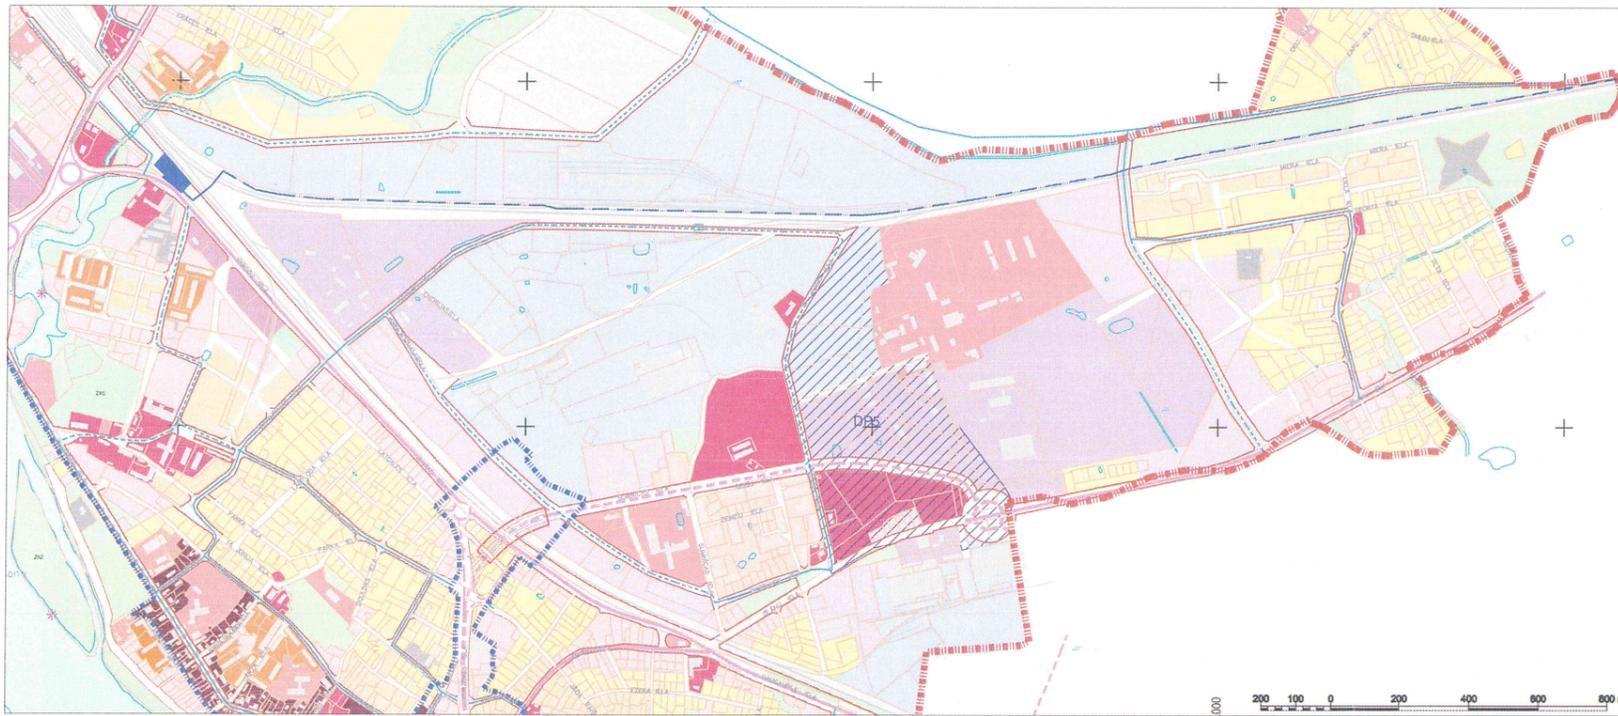

PIENĒMIE APZĪMĒJUMI

Krāsa	Kods	Territorijas izmantošanas veids
<b>Sabiedrisko objektu izbūves teritorijas (P)</b>		
[Red]	P	Sabiedrisko iestāžu apbūves teritorija
[Pink]	PI	Nekomerciatīvās sabiedrisko iestāžu apbūves teritorija
[Light Pink]	PD1	Darījumu iestāžu apbūves teritorija ar autoservisu un DUS
<b>Dzīvojamās apbūves teritorijas (Dz)</b>		
[Yellow]	DzS	Savrupmāju apbūves teritorija DzSZ - Savrupmāju apbūves teritorija ar mežparka raksturu
[Orange]	DzM	Mazstāvu dzīvojamās apbūves teritorija
[Light Orange]	DzD	Daudzstāvu dzīvojamās apbūves teritorija
[Light Yellow]	Dz	Dzīvojamās apbūves teritorija ar precīzējamiem apbūves raksturlielumiem
<b>Ražošanas un komunālo objektu apbūves teritorijas</b>		
[Light Green]	RR1	Vispārīgā ražošanas objektu apbūves teritorija (ar nelielu pieļaujamo ietekmi uz vidi)
[Light Blue]	RR2	Smaigās rūpniecības objektu apbūves teritorija (ar ievērojamu pieļaujamo ietekmi uz vidi)
[Light Purple]	RT	Komunālo objektu apbūves teritorija
[Light Blue-Gray]	RT1	Vieglo automašīnu garāžu teritorija
<b>Jauktas apbūves teritorijas</b>		
[Light Green-Gray]	C	Centru apbūves teritorija
[Light Blue-Gray]	J	Jaukta dzīvojamā un darījumu iestāžu teritorija
[Light Green-Gray]	JRP1	Jaukta ražošanas un sabiedrisko objektu apbūves teritorija (ar nelielu pieļaujamo ietekmi uz vidi)
[Light Green-Gray]	JRP2	Jaukta ražošanas un sabiedrisko objektu apbūves teritorija (ar ievērojamu pieļaujamo ietekmi uz vidi)
<b>Atkrito telpu izbūves teritorijas</b>		
[Light Green]	ZA	Apstādījumu teritorija ZA1 - Parks vai skvērs; ZA2 - Kraštmalu apstādījumi
[Light Green]	ZM	Meža teritorija ZA3 - Daļas teritorijas; ZA4 - Piemiņas vietu apstādījumu teritorija
[Light Green]	ZK	Kapsētu teritorija ZN1 - Mežparku teritorija
[Light Green]	Ū	Ūdeņu teritorija
<b>Linijbūvju izbūves teritorijas</b>		
[Light Blue]	DzT	Dzelzceļa teritorija
[Light Blue]		Ielu un ceļu teritorija

PAPILDAPZĪMĒJUMI

[Green]	Territorija ar paaugstinātu apstādījumu līdzenību
[Blue]	Territorija, kurai izstrādājams detaļplānojums
[Red]	Territorija, kurām nepieciešama inženierietniskā sagatavošana
[Blue]	Turpmākās izbūves teritorija

IELU KATEGORIJAS

- Pilsētas nozīmes maģistrālās ielas
  - Perspektīvās pilsētas nozīmes maģistrālās ielas
  - Pilsētas rajona nozīmes maģistrālās ielas
  - Perspektīvās pilsētas rajona nozīmes maģistrālās ielas
  - Pilsētas gatvenās ielas
  - Iespējamie transporta infrastruktūras objekti perspektīvā (tīli, viaduksti, tuneļi)
- CITI OBJEKTI**
- Jēkabpils pilsētas robeža
  - Plānojuma grozījuma robeža
  - Maģistrālo ielu sarkanās līnijas
  - Perspektīvais gājēju tilts
  - Perspektīvās laivu pieslēgtāves

- Perspektīvie infrastruktūras objekti**
- Perspektīvā 110kV KL trase (2 KL 110kV un 1 optiskais kabelis)
  - Perspektīvā 110kV vilces jaudas apakšstacija
- Perspektīvās aizsargjoslas**
- Perspektīvā aizsargjosla gar 110kV kabeļu līnijām (līnijas biezums)

SASKAŅOTS  
Jēkabpils pilsētas pašvaldība  
Saimnieciskās nodarbes vadītājs  
P.LAZDĀNS  
2013. gada 20. maijā

Jēkabpils pilsētas dome  
Pilsētas saimniecības departamenta  
direktors  
R. Sirmovičs  
21.05.2013.