


ATTĒLS Nr. _____
 110/2x25kV (110/1x25kV) perspektīvās vilces jaudas apakšstacijas "Krustpils" (VJA-6)
 izbūves laukums un pieslēgums pie esošajās 330/110kV apakšstacijas "Krustpils".
 2.daļa. Uz Jēkabpils pilsētas galveno aizsargjoslu un citu teritoriju plānojuma. M 1:10000.

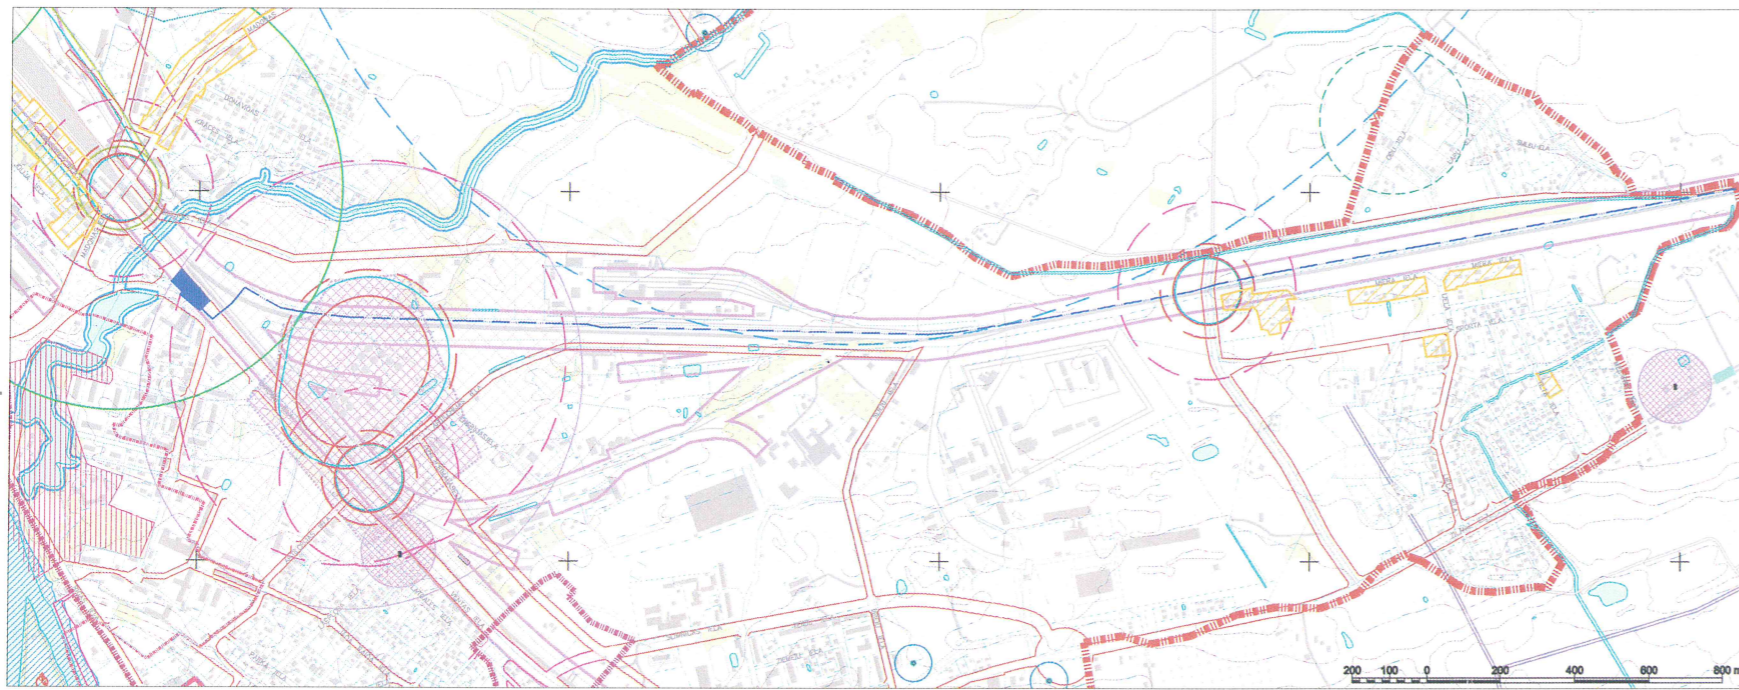

PIEZĪMES

APZĪMĒJUMI:

Vides un dabas resursu aizsardzības aizsargjoslas un objekti

- Virzemes ūdensobjektu aizsargjosla
- Valsts nozīmes pilsētbūvniecības pieminekļa Nr. 7432 "Jēkabpils pilsētas vēsturiskais centrs" teritorija
- Aizsargjoslas ap ūdens piemēšanas vieliem (urbūmiem):
 Stingrā režīma aizsargjosla
- Radžu ūdenskrātuves aizsargjamā teritorija
- Vēsturiskās pilsētvēdes fragmenti ar īpašiem apbūves noteikumiem

Eksploatacijas aizsargjoslas

- Esotās saglabājamās ielu sarkanās līnijas
- Jaunas sarkanās līnijas
- Valsts meteoroloģiskās stacijas eksploatacijas aizsargjosla

Sentūrās aizsargjoslas

- Aizsargjoslas ap kapelām

Drošības aizsargjoslas

- Aizsargjoslas gar dzelzceļiem

Riska objekti un apdraudzamās teritorijas

- Applūdzums 10% (10% varbūtības applūdzums)
- Piesārņotās teritorijas
- Applūdzums 10% (10% varbūtības applūdzums)
- Slūsmatvērums 100% ietilpo īzmlūzumu zonas
- Slūsmatvērums 1% ietilpo īzmlūzumu zonas
- Sprādzienbīstamo koncentrāciju izplatības zonas
- Benzīna tvaiku koncentrācija 35mg/l
- Benzīna tvaiku koncentrācija 4mg/l
- 100% ietilpo īzmlūzumu zonas
- ICLH zonu izplatība

Citi apzīmējumi

- Teritorija, kurām nepieciešama inženiertehniskā sagatavošana
- Noteikto apzīmējumu atbilstības iekārtu dāgu uzglabāšanas vieta
- Esotie un plānotie enerģijas uzglabāšanas laukumi

Plānojuma konteksts

- Īstas
- Kadestrs
- Jēkabpils pilsētas teritorijas pāroņuma grozījumu robeža
- Jēkabpils pilsētas robeža

Pilsētbūvniecības pieminekļa teritorijas aizsardzības zonas robeža

- Valsts nozīmes pilsētbūvniecības pieminekļa Nr. 7432 "Jēkabpils pilsētas vēsturiskais centrs" teritorija
- Bakterioloģiskā aizsargjosla
- Radžu ūdenskrātuves aizsargjamā teritorija (stingrā režīma)
- Valsts nozīmes kultūras pieminekļi
- Valsts nozīmes dīķi un to aizsargjoslas
- Ģeoloģiskais un ģeomorfoloģiskais dabas piemineklis, aizsargjosla

Esotās likvidējamās sarkanās līnijas

- Dzelzceļa eksploatacijas aizsargjosla
- 110 kV elektroinženieru aizsargjosla

Atbilstības iekārtu aizsargjosla

- Aizsargjosla ap ražas, ražas produktus, matumu (līnisko vielu un produktu) uzglabāšanu, tīrīšanu, krāsošanu

Perspektīvie infrastruktūras objekti

- Perspektīvā 110kV KL trase (2 KL 110kV un 1 optiskais kabelis)
- Perspektīvā 110kV vilces jaudas apakšstacija
- Perspektīvās aizsargjoslas
- Perspektīvā aizsargjosla gar 110kV kabeļu līnijām (līnijas biezums)

SASKAŅOTS
 Jēkabpils pilsētas pašvaldība
 Saimniecības nodaļas vadītājs
P.LAZDĀNS
 2013. gada 20. maijā.

Jēkabpils pilsētas dome
 Pilsētsaimniecības departamenta
 direktors
R. Sirmovičs
 21.05.2013.