


ATTĒLS Nr. _____

110/2x25kV (110/1x25kV) perspektīvās vilces jaudas apakšstacijas "Krustpils" (VJA-6) izbūves laukums un pieslēgums pie esošajās 330/110kV apakšstacijas "Krustpils".
1.daļa. Uz Kūku pagasta plānotā (atļautā) izmantošanas plānojuma. M 1:10000.

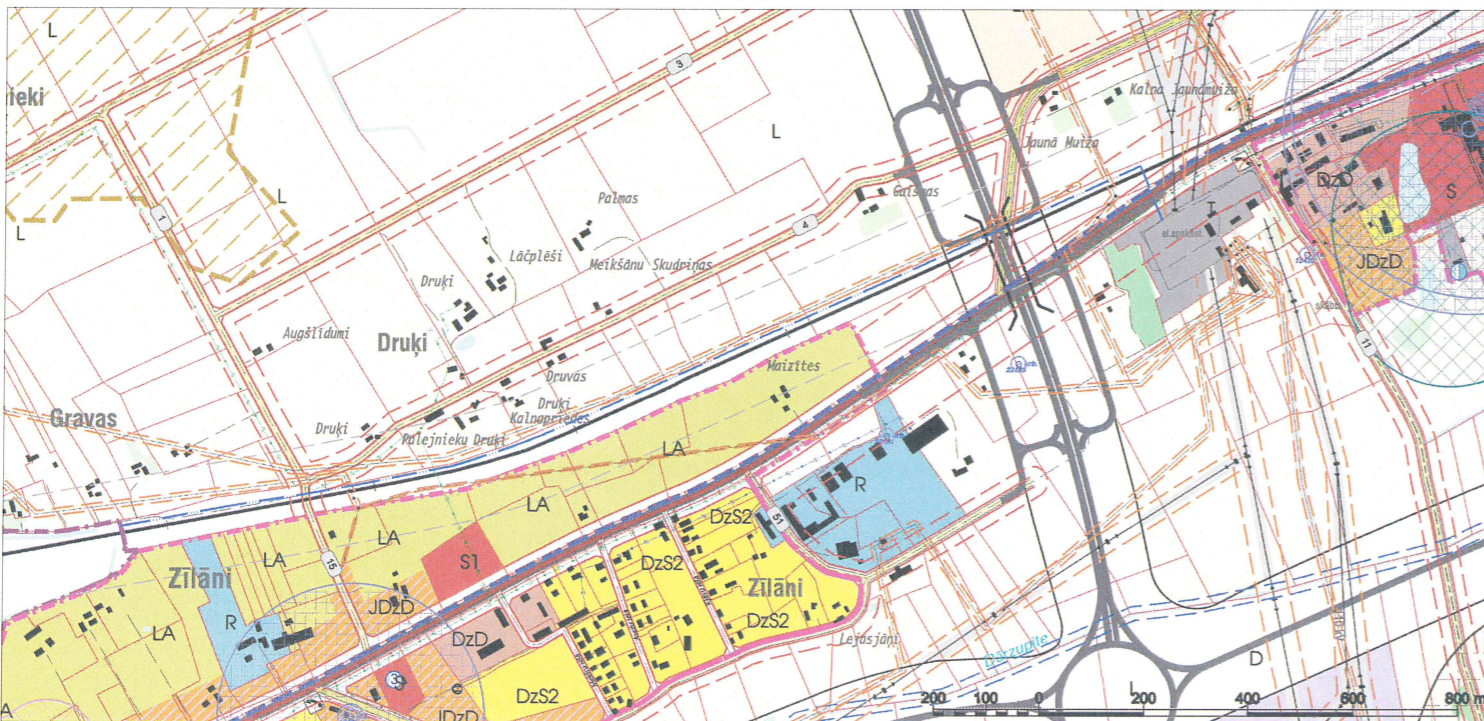

APZĪMĒJUMI:

Perspektīvie zemes izmantošanas veidi:

- Ūdeņi (Ū)
- Meži (M)
- Jaunaudzes; izcirtumi (M)
- Lauksaimniecības teritorijas (L, L2)
- Rezervētās lauksaimniecības teritorijas (L1)
- Nacionālas nozīmes lauksaimniecības teritorijas (LN)
- Lauku apbūves teritorija (LA)
- Savrupmāju dzīvojamās teritorijas (DzS1)
- Savrupmāju dzīvojamās teritorijas (DzS2)
- Daudzdzīvokļu dzīvojamās teritorijas (DzD)
- Tūrisma un rekreācijas teritorijas (A1,A2,A3)
- Vasarnīcu teritorijas (V,V1, V2)
- Sabiedrisko iestāžu teritorijas (S, S1, S2, S3)
- Darījumu iestāžu teritorijas (D)
- Jauktās dzīvojamās un darījuma iestāžu teritorijas (JDzD)
- Ražošanas teritorijas (R)
- Derīgi izrakteņu ieguves teritorijas (Rk)
- Komunālās un tehniskās apbūves teritorijas (T)
- Kapsētas (Tk)
- Turpmākās izpētes teritorija (I)

- Linijbūvju teritorijas (TL)**
- Maģistrāliem inženiertīkliem, komunikācijām
- Autoceļiem, dzelzceļam

Teritorijas un objekti ar īpašu statusu:

- Aizsargājamās dabas teritorijas
- Turpmākās izpētes teritorija (I)
- Kultūras pieminekļu aizsardzības zona

Satiksmes infrastruktūra:

- Galvenais ceļš
- Valsts 2. šķiras ceļš
- Pašvaldības autoceļš
- Ielas
- Pārējie ceļi
- VAS LVM valdījumā esošie ceļi
- Dzelzceļš

Tehniskā infrastruktūra:

- Gāzes vads
- 330 kV elektrolinija
- 110 kV elektrolinija
- 20 kV elektrolinija; transformators
- Gaisvadu sakaru līnija
- Sakaru kabelis
- Savienojuma sakaru kabelis
- Sakaru centrāle
- Katlumāja
- Torņi
- Attīrīšanas iekārtas
- Mobilo sakaru tornis

Atradnes un iegulas:

- Smiltis- grants
- Kūdra
- Smiltis
- Iegulu apraksts
- Māls
- Sapropelis

Artēziskie urbumi; LVĢMA DB Nr.

- Darbojas
- Nav zināms

Kadastrs:

- Kadastra robeža

Citas teritorijas un objekti:

- 1% pļūdu riska zonas robeža
- Potenciāli piesārņotās vietas (apraksta Nr.)
- Rekulatīvajie objekti (apraksta Nr.)
- Stīga
- Perspektīvie ceļi

- A12 ceļa perspektīvais virziens
- Perspektīvais veloceļiņš

AIZSARGJOSLU APZĪMĒJUMI:

Vides un dabas resursu aizsargjoslas:

- Virszemes ūdensobjektu aizsargjoslas
- Kultūras pieminekļu aizsardzības zona
- Kultūras pieminekļu papildus aizsardzības zona
- Meža aizsargjosla ap Jēkabpils pilsētu
- Aizsargjosla ap meteoroloģisko novērojumu staciju

Ekspluatācijas aizsargjoslas:

- Aizsargjoslas gar autoceļiem
- Ielu sarkanās līnijas Autoceļu nodalījuma josla
- Aizsargjoslas gar dzelzceļu
- Aizsargjoslas gar elektriskajiem tīkliem
- Aizsargjoslas gar gāzes vadu

Drošības aizsargjoslas:

- Aizsargjoslas gar gāzes vadu
- DUS aizsargjosla

Sanitārās aizsargjoslas:

- Aizsargjoslas ap kapsētām
- Aizsargjoslas ap notekūdeņu attīrīšanas ietaisēm

Aizsargjoslas ap ūdens ņemšanas vietām:

- Stingrā režīma aizsargjosla
- Bakterioloģiskā aizsargjosla
- Ķīmiskā aizsargjosla

- Perspektīvie infrastruktūras objekti**
- Perspektīvā 110kV KL trase (2 KL 110kV un 1 optiskais kabelis)
- Perspektīvās aizsargjoslas**
- Perspektīvā aizsargjosla gar 110kV kabelu līnijām (līnijas biezums)

PIEZĪMES

SASKAŅOTS
Krustpils novada pašvaldības
Plānošanas un attīstības nodaļas

Kaditāja Inga Siroņova
Jēkabpīlī, 20.05.2013.

Samcums darbu pie dzelzceļa līnijas nodalījuma joslā

SASKAŅOTS
Invent. Nr. vieta
Paraksts un datums
Orig. Inv. Nr.