
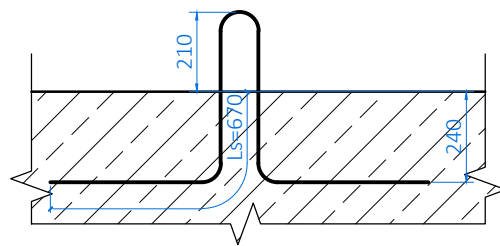
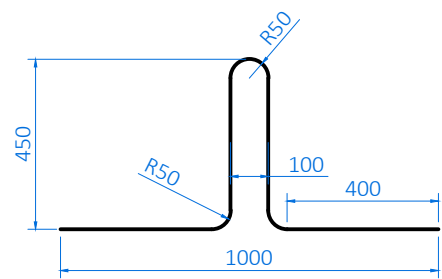
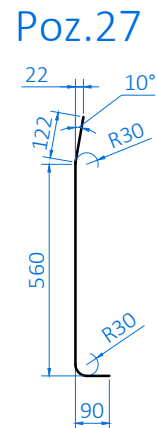
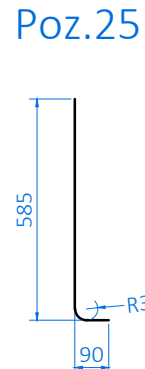
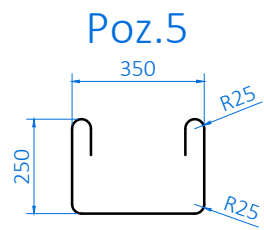
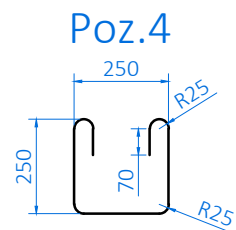
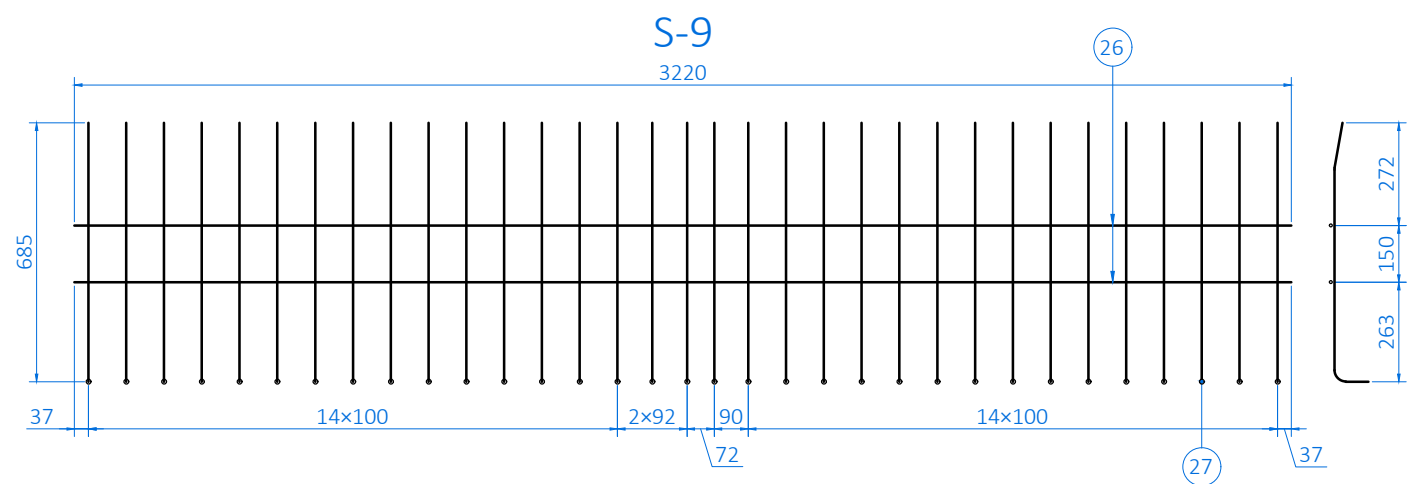


# STIEGROJUMA SPECIFIKĀCIJA 1 LK BLOKAM

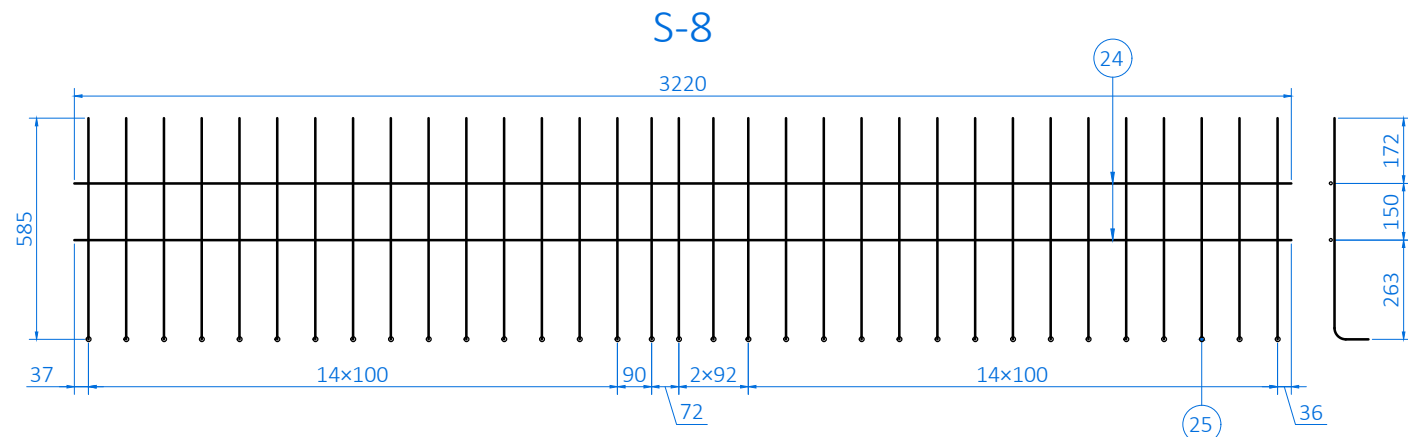

## Piezīmes:

- Izmeri doti milimetros.
- Minimālais betona aizsargkārtas biežums ir 40 mm.
- Stiegrojuma locījumu rādiusi doti pa stiegru asi.
- Sieti ar \* ir spoguļskatā (piemēram, siets S-3\* ir spoguļskats sietam S-3).
- Montāžas cilpām atļauts izmantot gludus stieņus, nodrošinot atbilstošu nestspēju.
- Notekcaurules NC skatīt rasējumā BK.04.
- Ieliekamās detaļas ID-2 skatīt rasējumā BK-05.
- Prasības materiāliem skatīt rasējumā BK.00 un Specifikācijās.

Marka	Poz.	Ø, mm	Skaits, gab.	Garums		Masa		Piezīmes
				1 stiegrai, mm	Kopā, m	1 m, kg	Kopā, kg	
	1	25	2	3573	7,1	3,853	27,5	
	2	25	24	3427	82,2	3,853	316,9	
	3	16	25	976	24,4	1,578	38,5	
	4	12	48	1076	51,6	0,888	45,9	
	5	12	168	1160	194,9	0,888	173,1	
S-1	6	8	10	3220	32,2	0,395	12,7	
	7	10	17	2540	43,2	0,616	26,6	
S-2 (2 gab.)	8	8	10	3220	32,2	0,395	12,7	
	9	8	8	1510	12,1	0,395	4,8	
	10	20	64	1325	84,8	2,466	209,1	
	11	20	4	515	2,1	2,466	5,1	
	12	20	4	310	1,2	2,466	3,1	
S-3 (2 gab.)	13	8	4	3220	12,9	0,395	5,1	
	14	8	66	379	25,0	0,395	9,9	
S-4 (2 gab.)	15	8	10	3220	32,2	0,395	12,7	
	16	8	8	1515	12,1	0,395	4,8	
	17	8	32	1290	41,3	0,395	16,3	
S-5 (2 gab.)	18	8	4	3220	12,9	0,395	5,1	
	19	8	66	300	19,8	0,395	7,8	
S-6	20	8	4	3220	12,9	0,395	5,1	
	21	8	33	570	18,8	0,395	7,4	
S-7	22	8	5	3220	16,1	0,395	6,4	
	23	8	33	670	22,1	0,395	8,7	
S-8 (2 gab.)	24	8	4	3220	12,9	0,395	5,1	
	25	12	66	662	43,7	0,888	38,8	
S-9 (2 gab.)	26	8	4	3220	12,9	0,395	5,1	
	27	12	66	764	50,4	0,888	44,8	
K-1, (2 gab.)	28	8	4	2850	11,4	0,395	4,5	
	29	8	54	271	14,6	0,395	5,8	
	30	8	24	213	5,1	0,395	2,0	
	31	10	24	300	7,2	0,616	4,4	
MC-1		20	4	1660	6,6	2,466	16,4	

Kopā:		1092,08
Sienamā stieple 0,5%:		5,46
Pavisam KOPĀ:		1097,54
t.sk.: Ø8		141,99
Ø10		31,03
Ø12		302,49
Ø16		38,50
Ø20		233,63
Ø25		344,44

Būvprojekta izstrādātājs <b>SKEPAST &amp; PUHKIM</b> SIA "Skepast & Puhkim", Kalna iela 17-1, Rīga, LV-1003 +371 26605599   info@skpk.lv   www.skpk.lv būvkomersanta reģ. Nr.17122				Pasūtītājs <b>VAS "LATVIJAS DZELZCEĻŠ"</b> VAS "Latvijas dzelzceļš", Gogoļa iela 3, Rīga, LV-1547 +371 67234508   info@ldz.lv   www.ldz.lv Reģ. Nr.40003032065				Pasūtījums / līgums <b>L-427/2023</b>			
Amats	V. Uzvārds	Paraksts	Datums	Būvprojekta nosaukums				Stadija			
Būvproj. vad.	M. Mardin		05.07.2023	<b>Dzelzsbetona tilta 71+640.km atjaunošana iecirknī Rīga (pas.st.) - Lugaži - VR laiduma konstrukcijas, balstīklu pamatnes bloku, atbalsta bloku, kordonu bloku nomaiņa</b>				<b>BP</b>			
Izstrādāja	S. Grīnbergs		05.07.2023	Rasējuma nosaukums <b>Laiduma konstrukcija. Stiegrojums</b>				Marka un numurs <b>BK-03</b>			
								Lapa / lapas <b>2/2</b>			
								Mērogs <b>1:20</b>			
								Lapas izmērs <b>A3</b>			
								Arhīva Nr. <b>T23/02</b>			