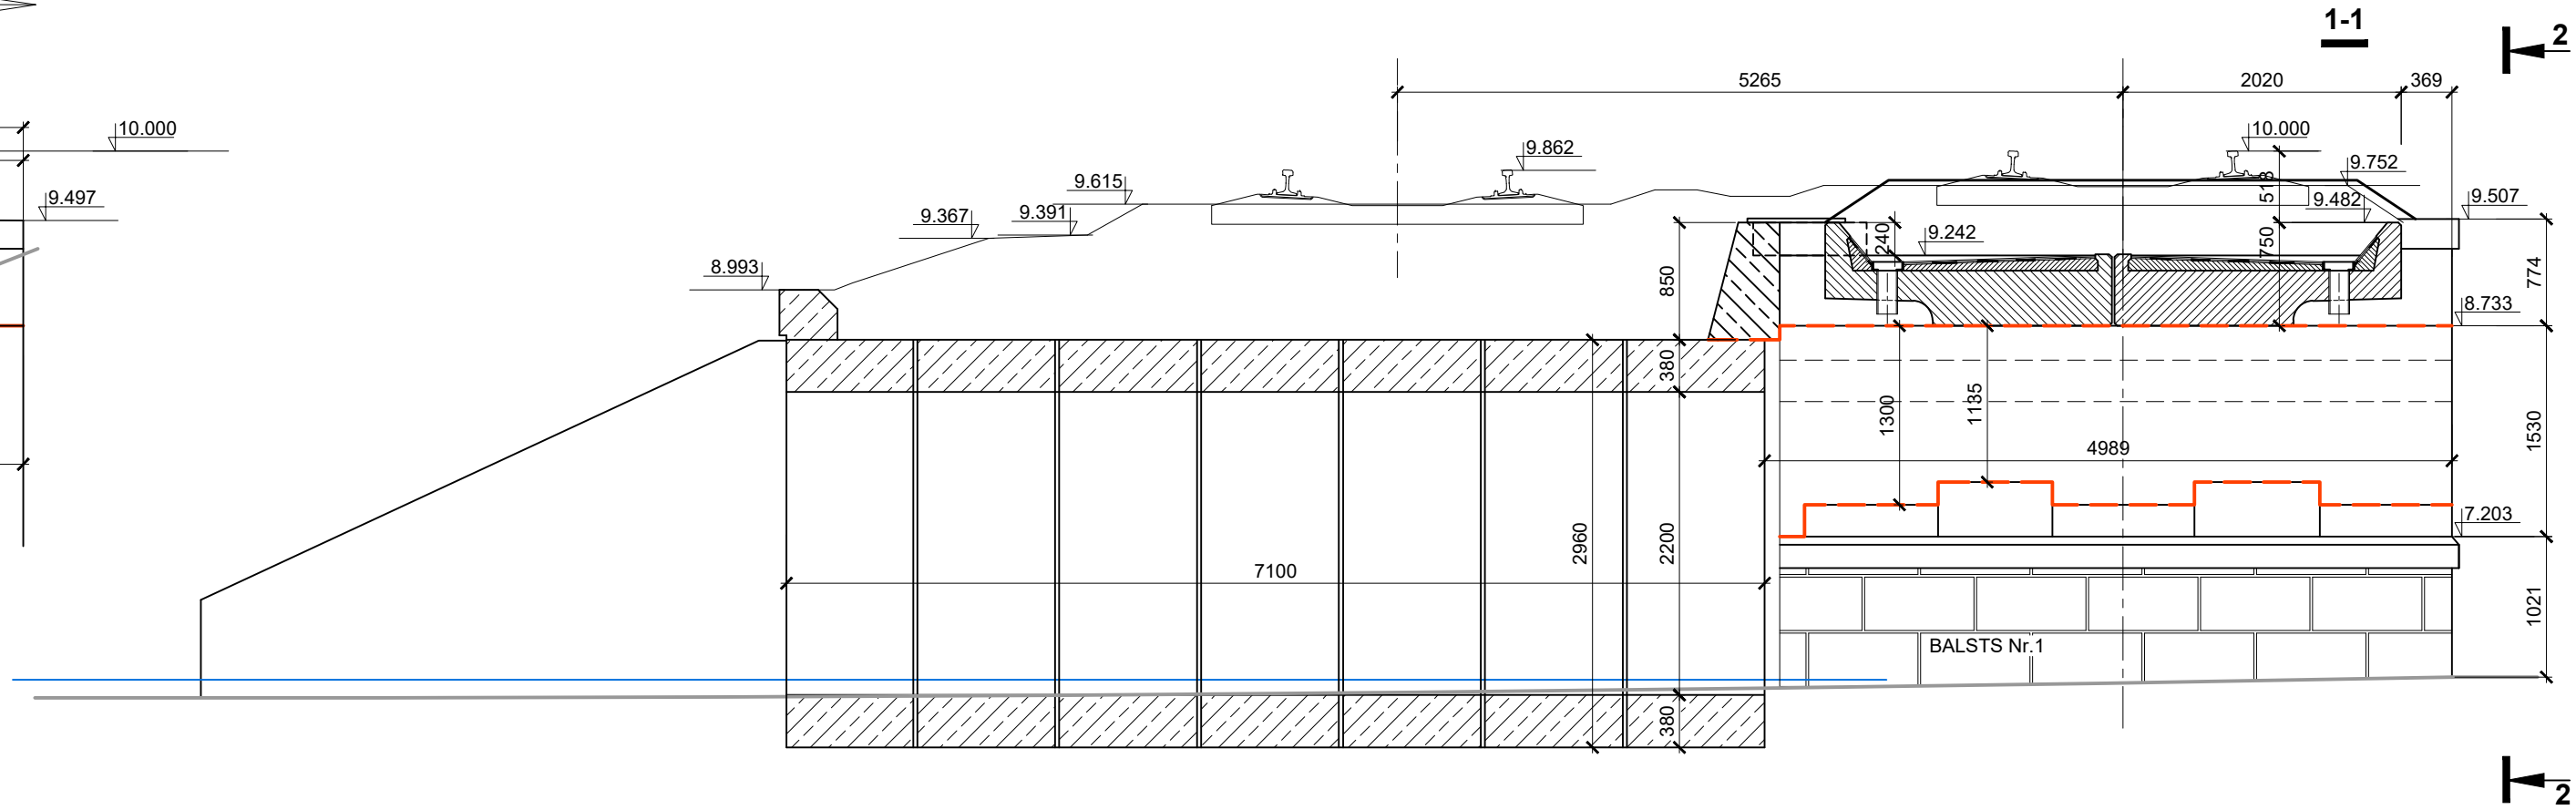


Būvuzņēmējs				Pasūtītājs				Projekta šifrs					
 VAS "LATVIJAS DZELZCEĻŠ"				 VAS "LATVIJAS DZELZCEĻŠ"				SCA-05-2018-03					
ITB daļas vad.		V. Caune		21.11.2022		Būvprojekta nosaukums Inženiertehnisko būvju kapitālais remonts. Posms Inčukalns - Sīgda.							
						Objekta nosaukums		Stadija		Rasējma Nr.		Lapas	
						Dzelzsbetona tilta 44+613 km pārbūve ar laiduma konstrukcijas nomaiņu.		PU		BK.01		1	
Rasēja		V. Varčuka		21.11.2022		Rasējums				Projektētājs			
						Tilts pirms laiduma konstrukcijas nomaiņas. Shēma.							
Mērogs													
Arh. Nr.		Rasējuma izmērs /mm/: 640 * 297											