




# Fasāde

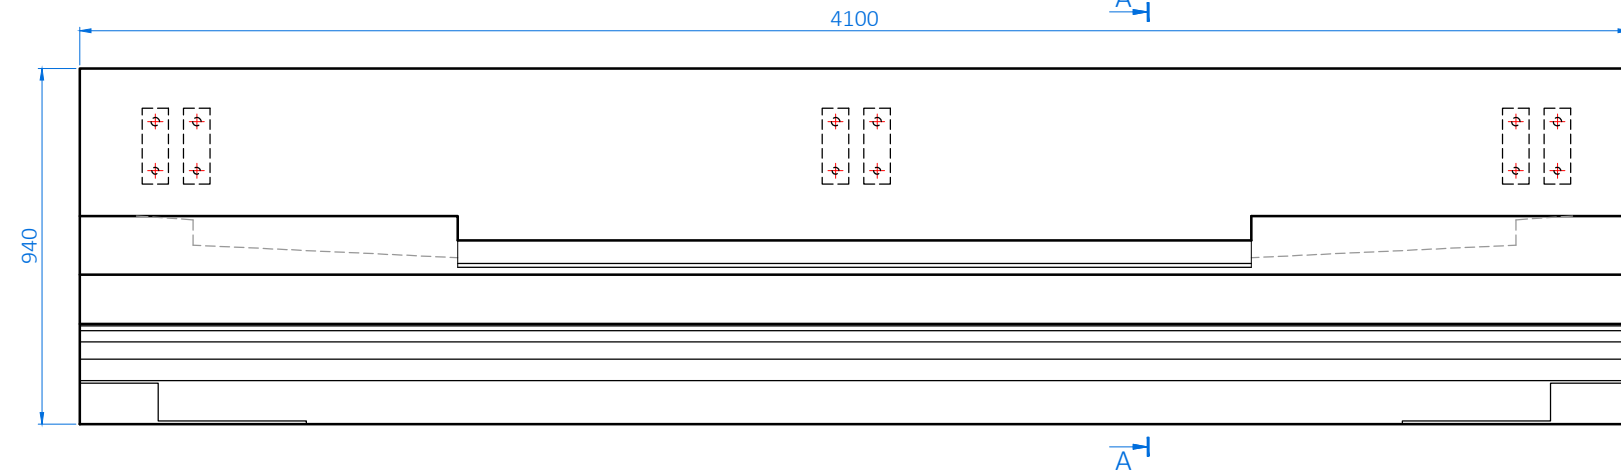

# Skats no augšas

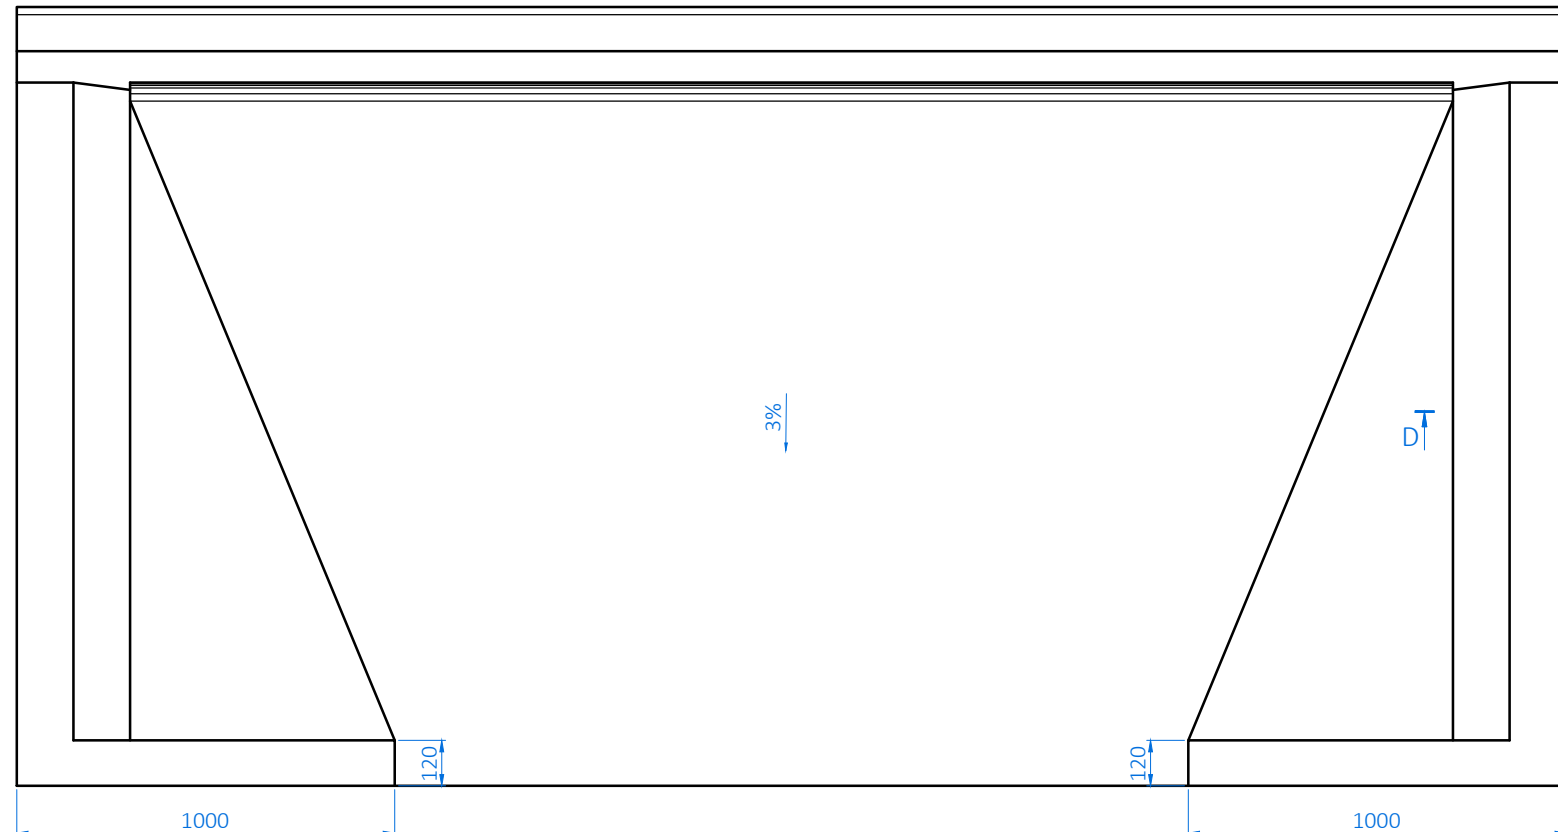


# A-A

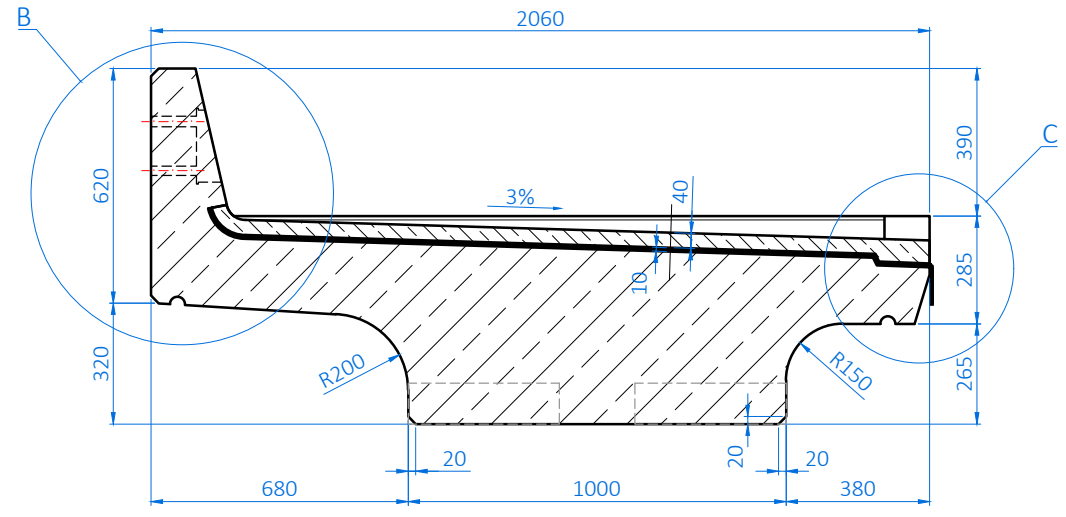


# Mezgli B, M1:10

(hidroizolācija un aizsargkārtā nosacīti nav parādīta)

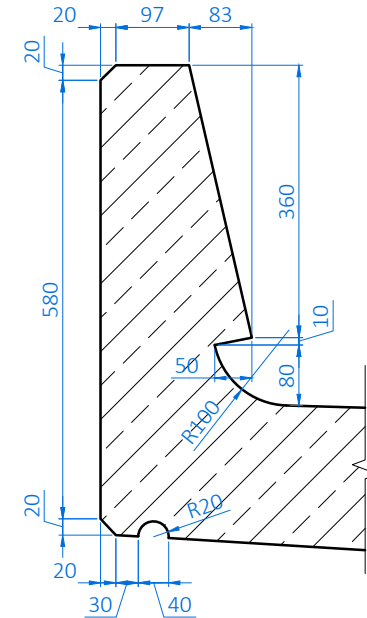


# Mezgli C, M1:10

(hidroizolācija un aizsargkārtā nosacīti nav parādīta)

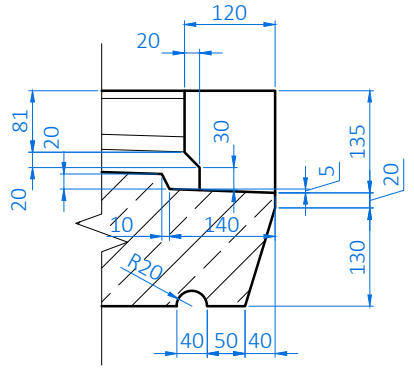

# D-D, M1:10

(hidroizolācija un aizsargkārtā nosacīti nav parādīta)

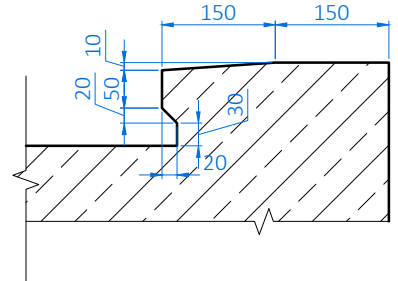

# Piezīmes:

1. Izmeri doti milimetros.
2. Hidroizolācijas slāņa biezums 10 mm.
3. Betona aizsargslāņa virs hidroizolācijas biezums ir 40 mm.
4. Prasības materiāliem skatīt rasējumā BK.00 un Specifikācijās.

Būvprojekta izstrādātājs <b>SKEPAST &amp; PUHKIM</b> SIA "Skepast & Puhkim", Kalna iela 17-1, Rīga, LV-1003 +371 26605599   info@skpk.lv   www.skpk.lv būvkomersanta reģ. Nr.17122				Pasūtītājs <b>VAS "LATVIJAS DZELZCEĻŠ"</b> VAS "Latvijas dzelzceļš", Gogoļa iela 3, Rīga, LV-1547 +371 67234508   info@ldz.lv   www.ldz.lv Reģ. Nr.40003032065		Pasūtījums / līgums <b>L-427/2023</b>	
Amats	V. Uzvārds	Paraksts	Datums	Būvprojekta nosaukums <b>Dzelzsbetona tilta 44+613.km atjaunošana iecirknī Rīga (pas.st.) - Lugaži - VR laiduma konstrukcijas, balstīku pamatnes bloku, atbalsta bloku, kordonu bloku nomaiņa</b>		Stadija	<b>BP</b>
Būvproj. vad.	M. Mardin		08.06.2023			Marka un numurs	<b>BK-02</b>
Izstrādāja	S. Grīnbergs		08.06.2023	Rasējuma nosaukums <b>Laiduma konstrukcija. Stiegrojums</b>		Lapa / lapas	<b>1/1</b>
						Mērogs	<b>1:20</b>
						Lapas izmērs	<b>297x420</b>
						Arhīva Nr.	<b>T23/01</b>