
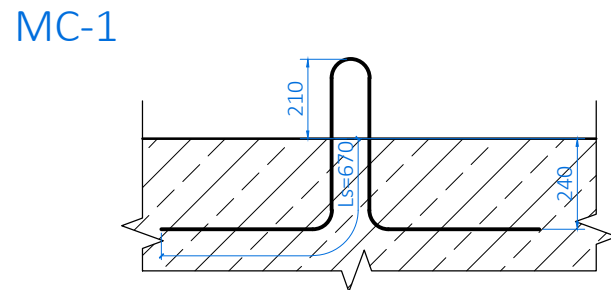
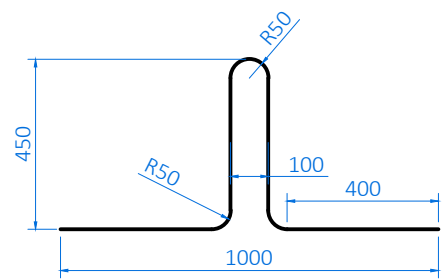
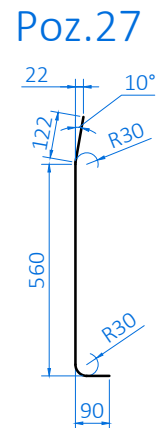
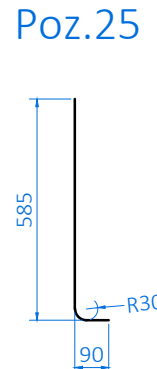
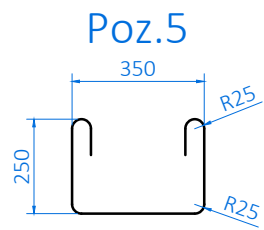
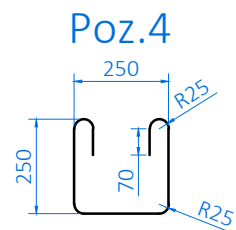
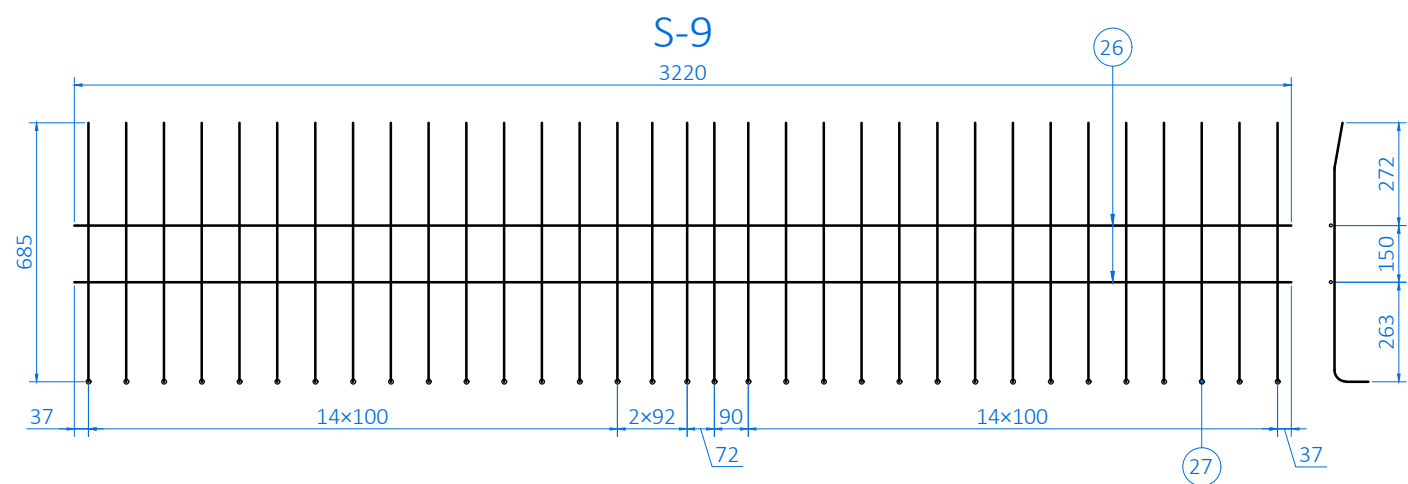


STIEGROJUMA SPECIFIKĀCIJA 1 LK BLOKAM

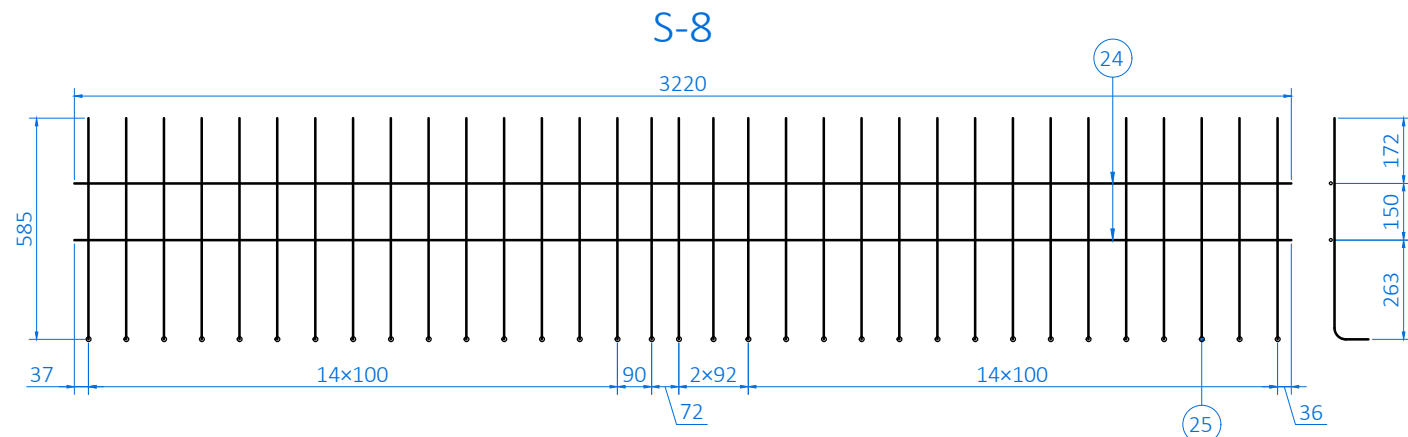


Piezīmes:

1. Izmeri doti milimetros.
2. Minimālais betona aizsargkārtas biežums ir 40 mm.
3. Stiegrojuma locījumu rādiusi doti pa stiegru asi.
4. Montāžas cilpām atļauts izmantot gludus stieņus, nodrošinot atbilstošu nestspēju.
5. Notekcaurules NC skatīt rasējumā BK.04.
6. Ieliekamās detaļas ID-2 skatīt rasējumā BK-05.
7. Prasības materiāliem skatīt rasējumā BK.00 un Specifikācijās.

Marka	Poz.	Ø, mm	Skaitis, gab.	Garums		Masa		Piezīmes
				1 stiegrai, mm	Kopā, m	1 m, kg	Kopā, kg	
	1	25	2	3573	7,1	3,853	27,5	
	2	25	24	3427	82,2	3,853	316,9	
	3	16	25	976	24,4	1,578	38,5	
	4	12	2	1076	2,2	0,888	1,9	
	5	12	23	1160	26,7	0,888	23,7	
S-1	6	8	10	3220	32,2	0,395	12,7	
	7	8	17	2540	43,2	0,395	17,1	
S-2 (2 gab.)	8	8	10	3220	32,2	0,395	12,7	
	9	8	8	1510	12,1	0,395	4,8	
	10	20	64	1025	65,6	2,466	161,8	
	11	20	4	515	2,1	2,466	5,1	
	12	20	4	310	1,2	2,466	3,1	
S-3 (2 gab.)	13	8	4	3220	12,9	0,395	5,1	
	14	8	66	379	25,0	0,395	9,9	
S-4 (2 gab.)	15	8	10	3220	32,2	0,395	12,7	
	16	8	8	1515	12,1	0,395	4,8	
	17	8	32	1040	33,3	0,395	13,1	
S-5 (2 gab.)	18	8	4	3220	12,9	0,395	5,1	
	19	8	66	300	19,8	0,395	7,8	
S-6	20	8	4	3220	12,9	0,395	5,1	
	21	8	33	570	18,8	0,395	7,4	
S-7	22	8	5	3220	16,1	0,395	6,4	
	23	8	33	670	22,1	0,395	8,7	
S-8 (2 gab.)	24	8	4	3220	12,9	0,395	5,1	
	25	12	66	662	43,7	0,888	38,8	
S-9 (2 gab.)	26	8	4	3220	12,9	0,395	5,1	
	27	12	66	764	50,4	0,888	44,8	
K-1, (2 gab.)	28	8	4	2850	11,4	0,395	4,5	
	29	8	54	271	14,6	0,395	5,8	
	30	8	24	213	5,1	0,395	2,0	
	31	10	24	300	7,2	0,616	4,4	
MC-1		20	4	1660	6,6	2,466	16,4	

Kopā:		838,72
Sienamā stieple 0,5%:		4,19
Pavisam KOPĀ:		842,91
t.sk.: Ø8		155,88
Ø10		4,44
Ø12		109,18
Ø16		38,50
Ø20		186,28
Ø25		344,44

Būvprojekta izstrādātājs SKEPAST & PUHKIM SIA "Skepast & Puhkim", Kalna iela 17-1, Rīga, LV-1003 +371 26605599 info@skpk.lv www.skpk.lv būvkomersanta reģ. Nr.17122				Pasūtītājs  VAS "LATVIJAS DZELZCEĻŠ" VAS "Latvijas dzelzceļš", Gogoļa iela 3, Rīga, LV-1547 +371 67234508 info@ldz.lv www.ldz.lv Reģ. Nr.40003032065				Pasūtījums / līgums L-427/2023			
Amats	V. Uzvārds	Paraksts	Datums	Būvprojekta nosaukums				Stadija			
Būvproj. vad.	M. Mardin		22.06.2023	Dzelzbetona tilta 71+640.km atjaunošana iecirknī Rīga (pas.st.) - Lugaži - VR laiduma konstrukcijas, balstīklu pamatnes bloku, atbalsta bloku, kordonu bloku nomaiņa				BP			
Izstrādāja	S. Grīnbergs		22.06.2023					Marka un numurs BK-03			
				Rasējuma nosaukums				Lapa / lapas			
				Laiduma konstrukcija. Stiegrojums				2/2			
								Mērogs			
								1:20			
								Lapas izmērs			
								A3			
								Arhīva Nr.			
								T23/02			