VENTILĀCIJAS SISTĒMAS IZOMĒTRISKAIS SKATS

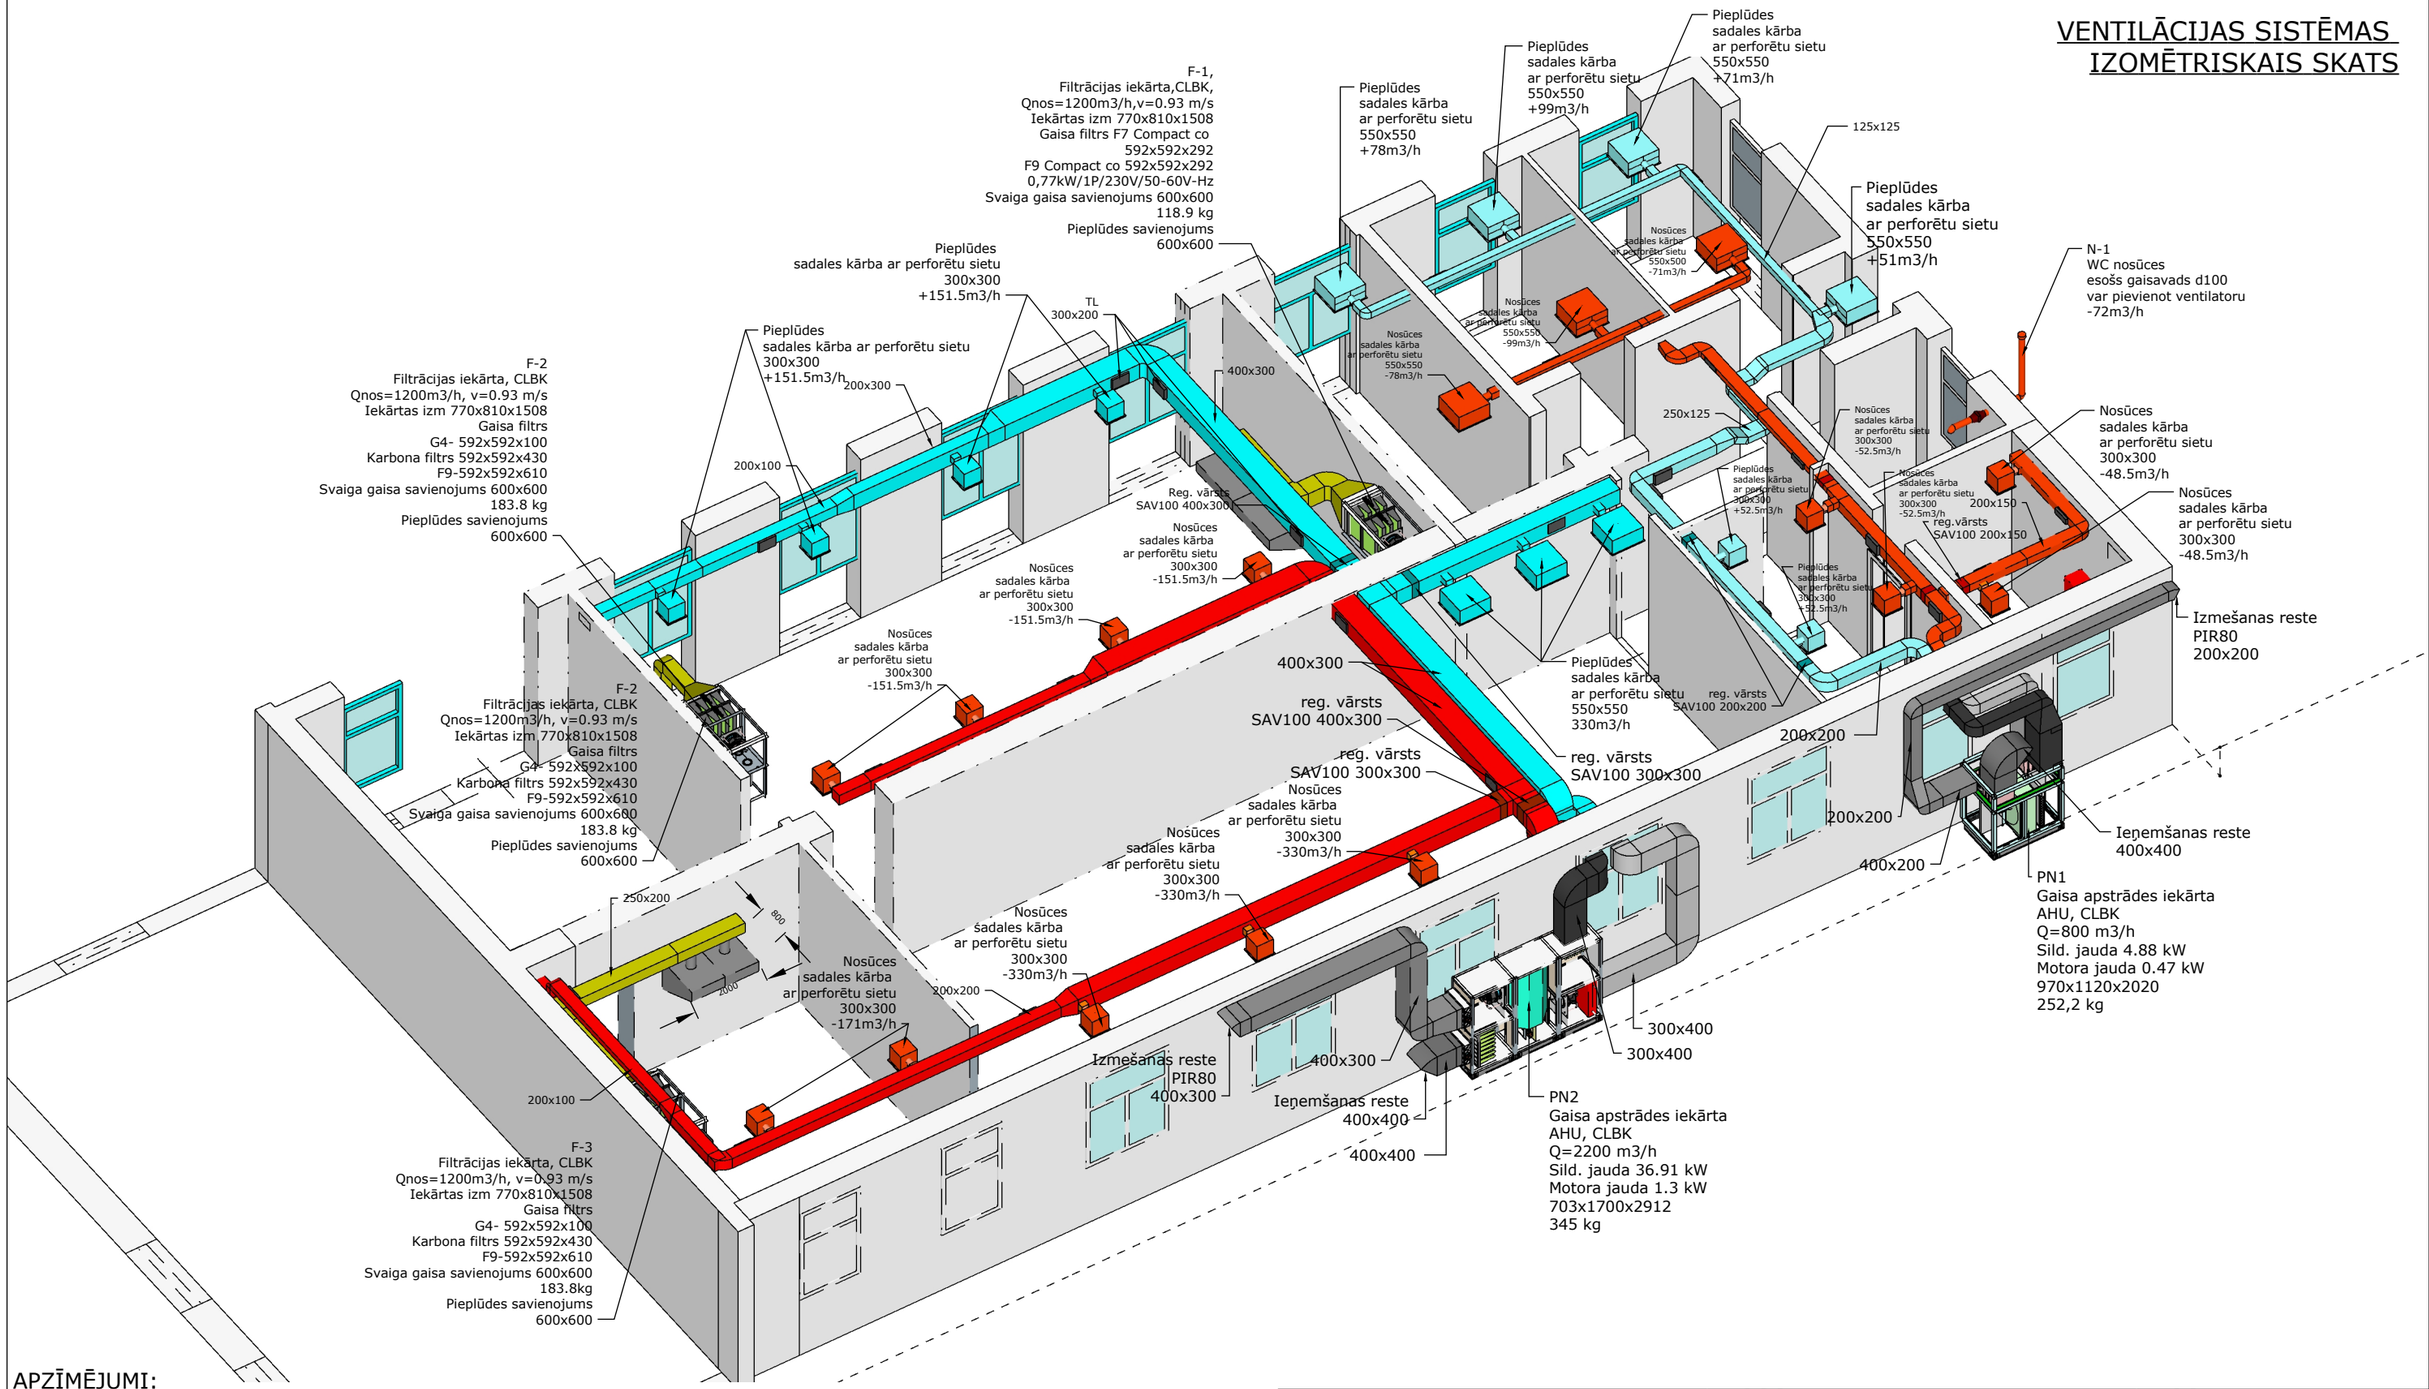

APZĪMĒJUMI:

- Pieplūdes gaisa vads
- Nosūces gaisa vads
- Nosūces gaisa vads
- Nosūce
- Izmešanas gaisa vads
- Sadales kārba ar pereforētu sietu nosūce/pieplūde
- Plūsmas regulejošais vārsts
- Ūgunsdrošības vārsts
- Nosūces gaisa vads
- Pieplūdes gaisa vads
- Izmešanas gaisa vads
- Ieņemšanas gaisa vads

PROJEKTĒTAJS CLBK RAŽOŠANAS KOMPĀNIJA Garā iela 2, Dreiliņi, Stopiņu novads, Latvija, LV-2130 Phone: +371 29224153 e-mail: info@clbk.lv Reg. №. 40103744917	PASŪTĪTĀJS SIA "LDZ ritošā sastāva serviss" Turgeņeva iela 21, Rīga, LV-1050 Reg. №. 40003788351	PASŪTĪJUMA NR. RSS-654/2020 ARHĪVA NR. CLBK-23-10-2020 PROJEKTA SADAĻAS NOSAUKUMS Ventilācija

AMATS	V.UZVĀRDS	PARAKSTS
Projektētājs	M. Pavlovs	
Izstrādāja	S. Sidenko	

NOSAUKUMS
AUTOMĀTISKO BREMŽU PĀRBAUDES CEHA PIEPLŪDES/NOSŪCES VENTILĀCIJAS IERĪKOŠANA
Daugavpils vagonu remonta centrs, Varšavas iela 49, Daugavpils

LAPAS NOSAUKUMS
VENTILĀCIJAS SISTĒMAS IZOMĒTRISKAIS SKATS

STADIJA	MĒROGS	MARKA
	-	AVK

LAPU SK.	LAPA	DATUMS
10	AVK-04	13.11.2020