Autoceļa garenprofils (uz piebrauktuves)

M_h 1:500
M_v 1:100

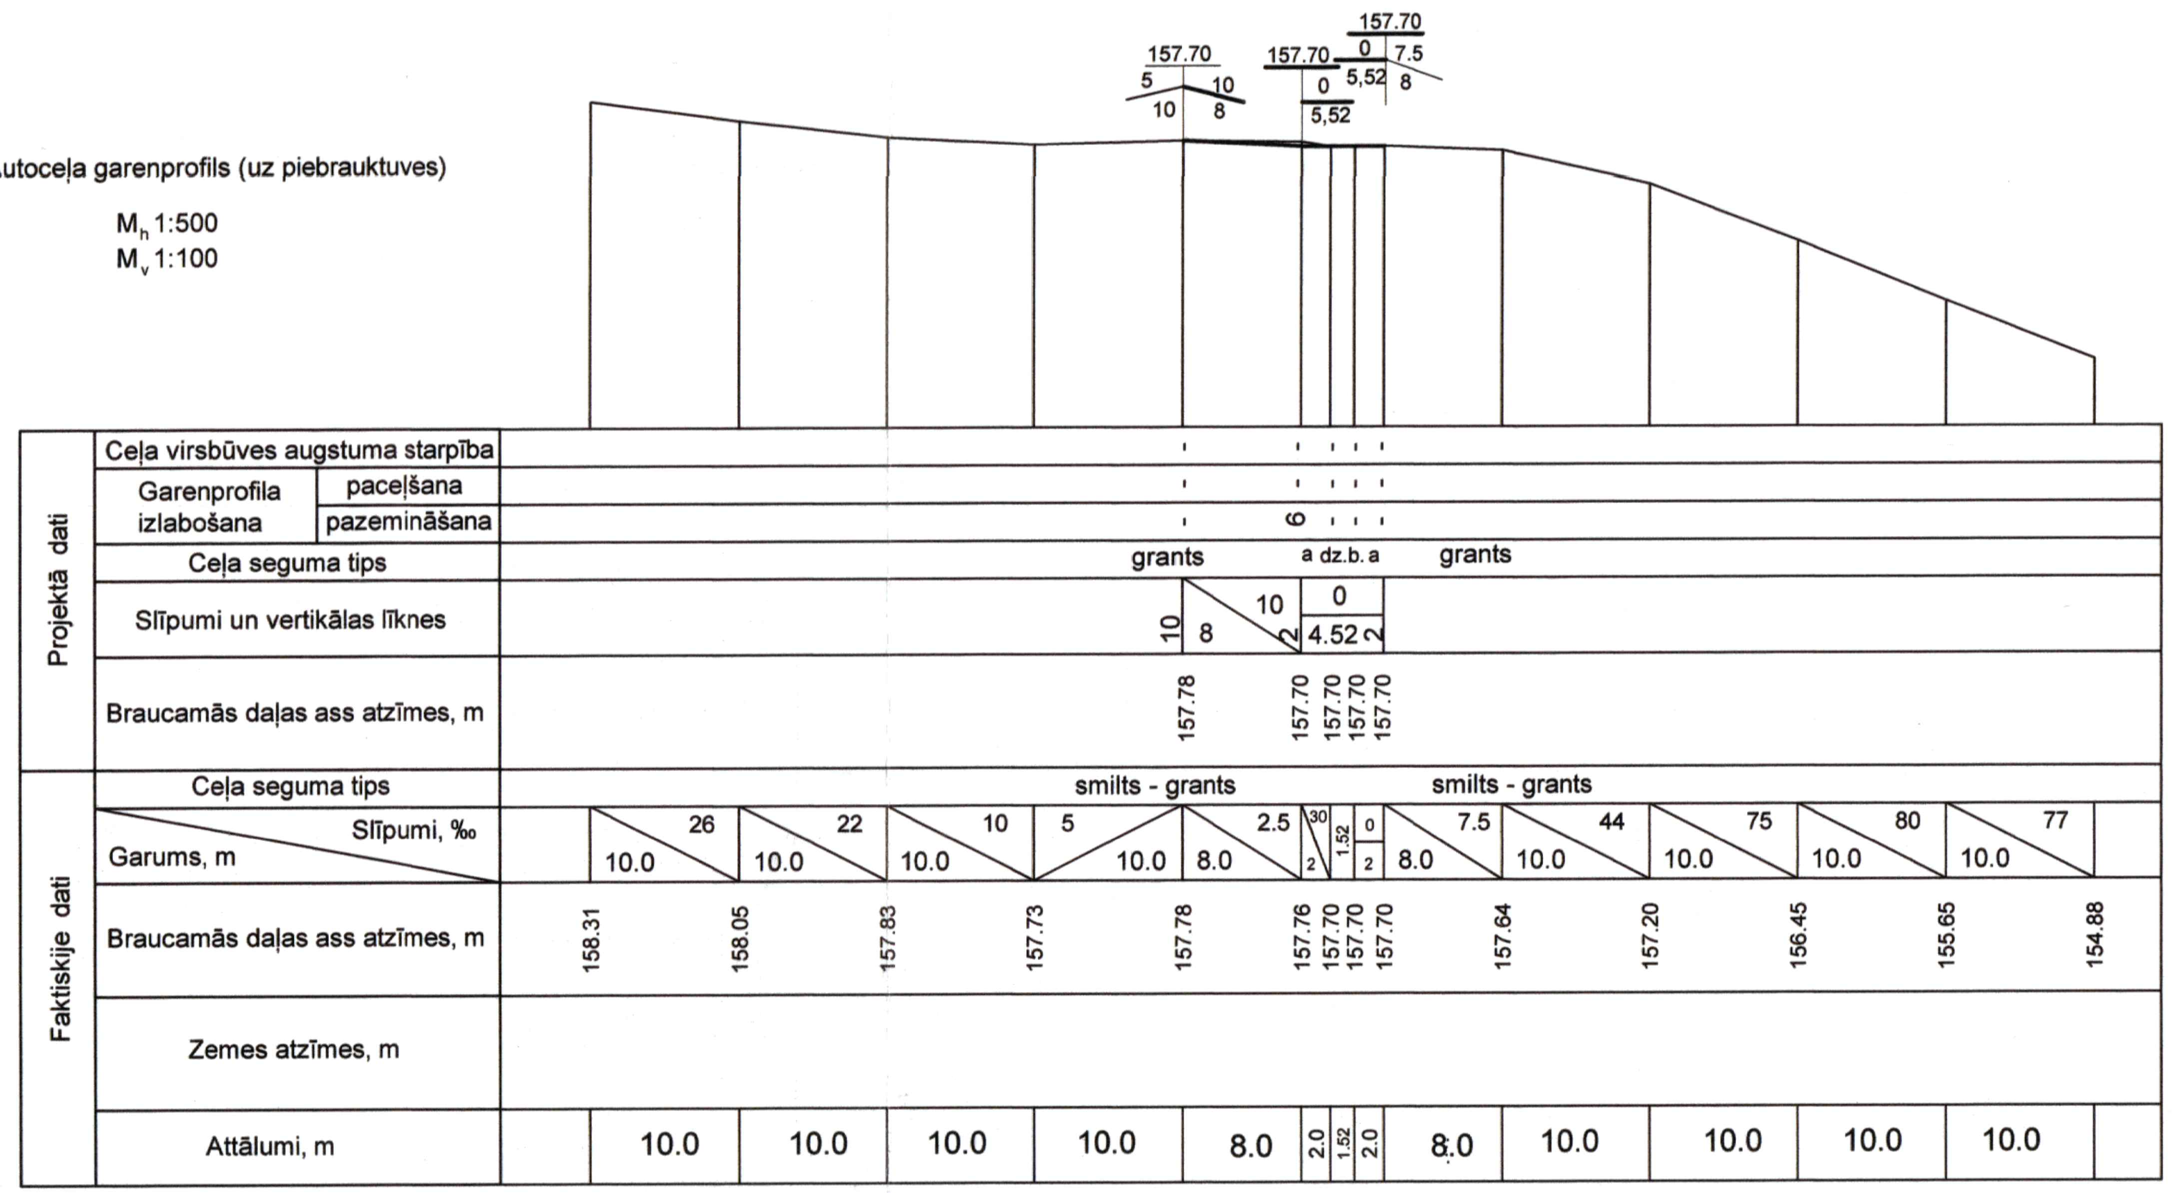

Plāns

M 1:250

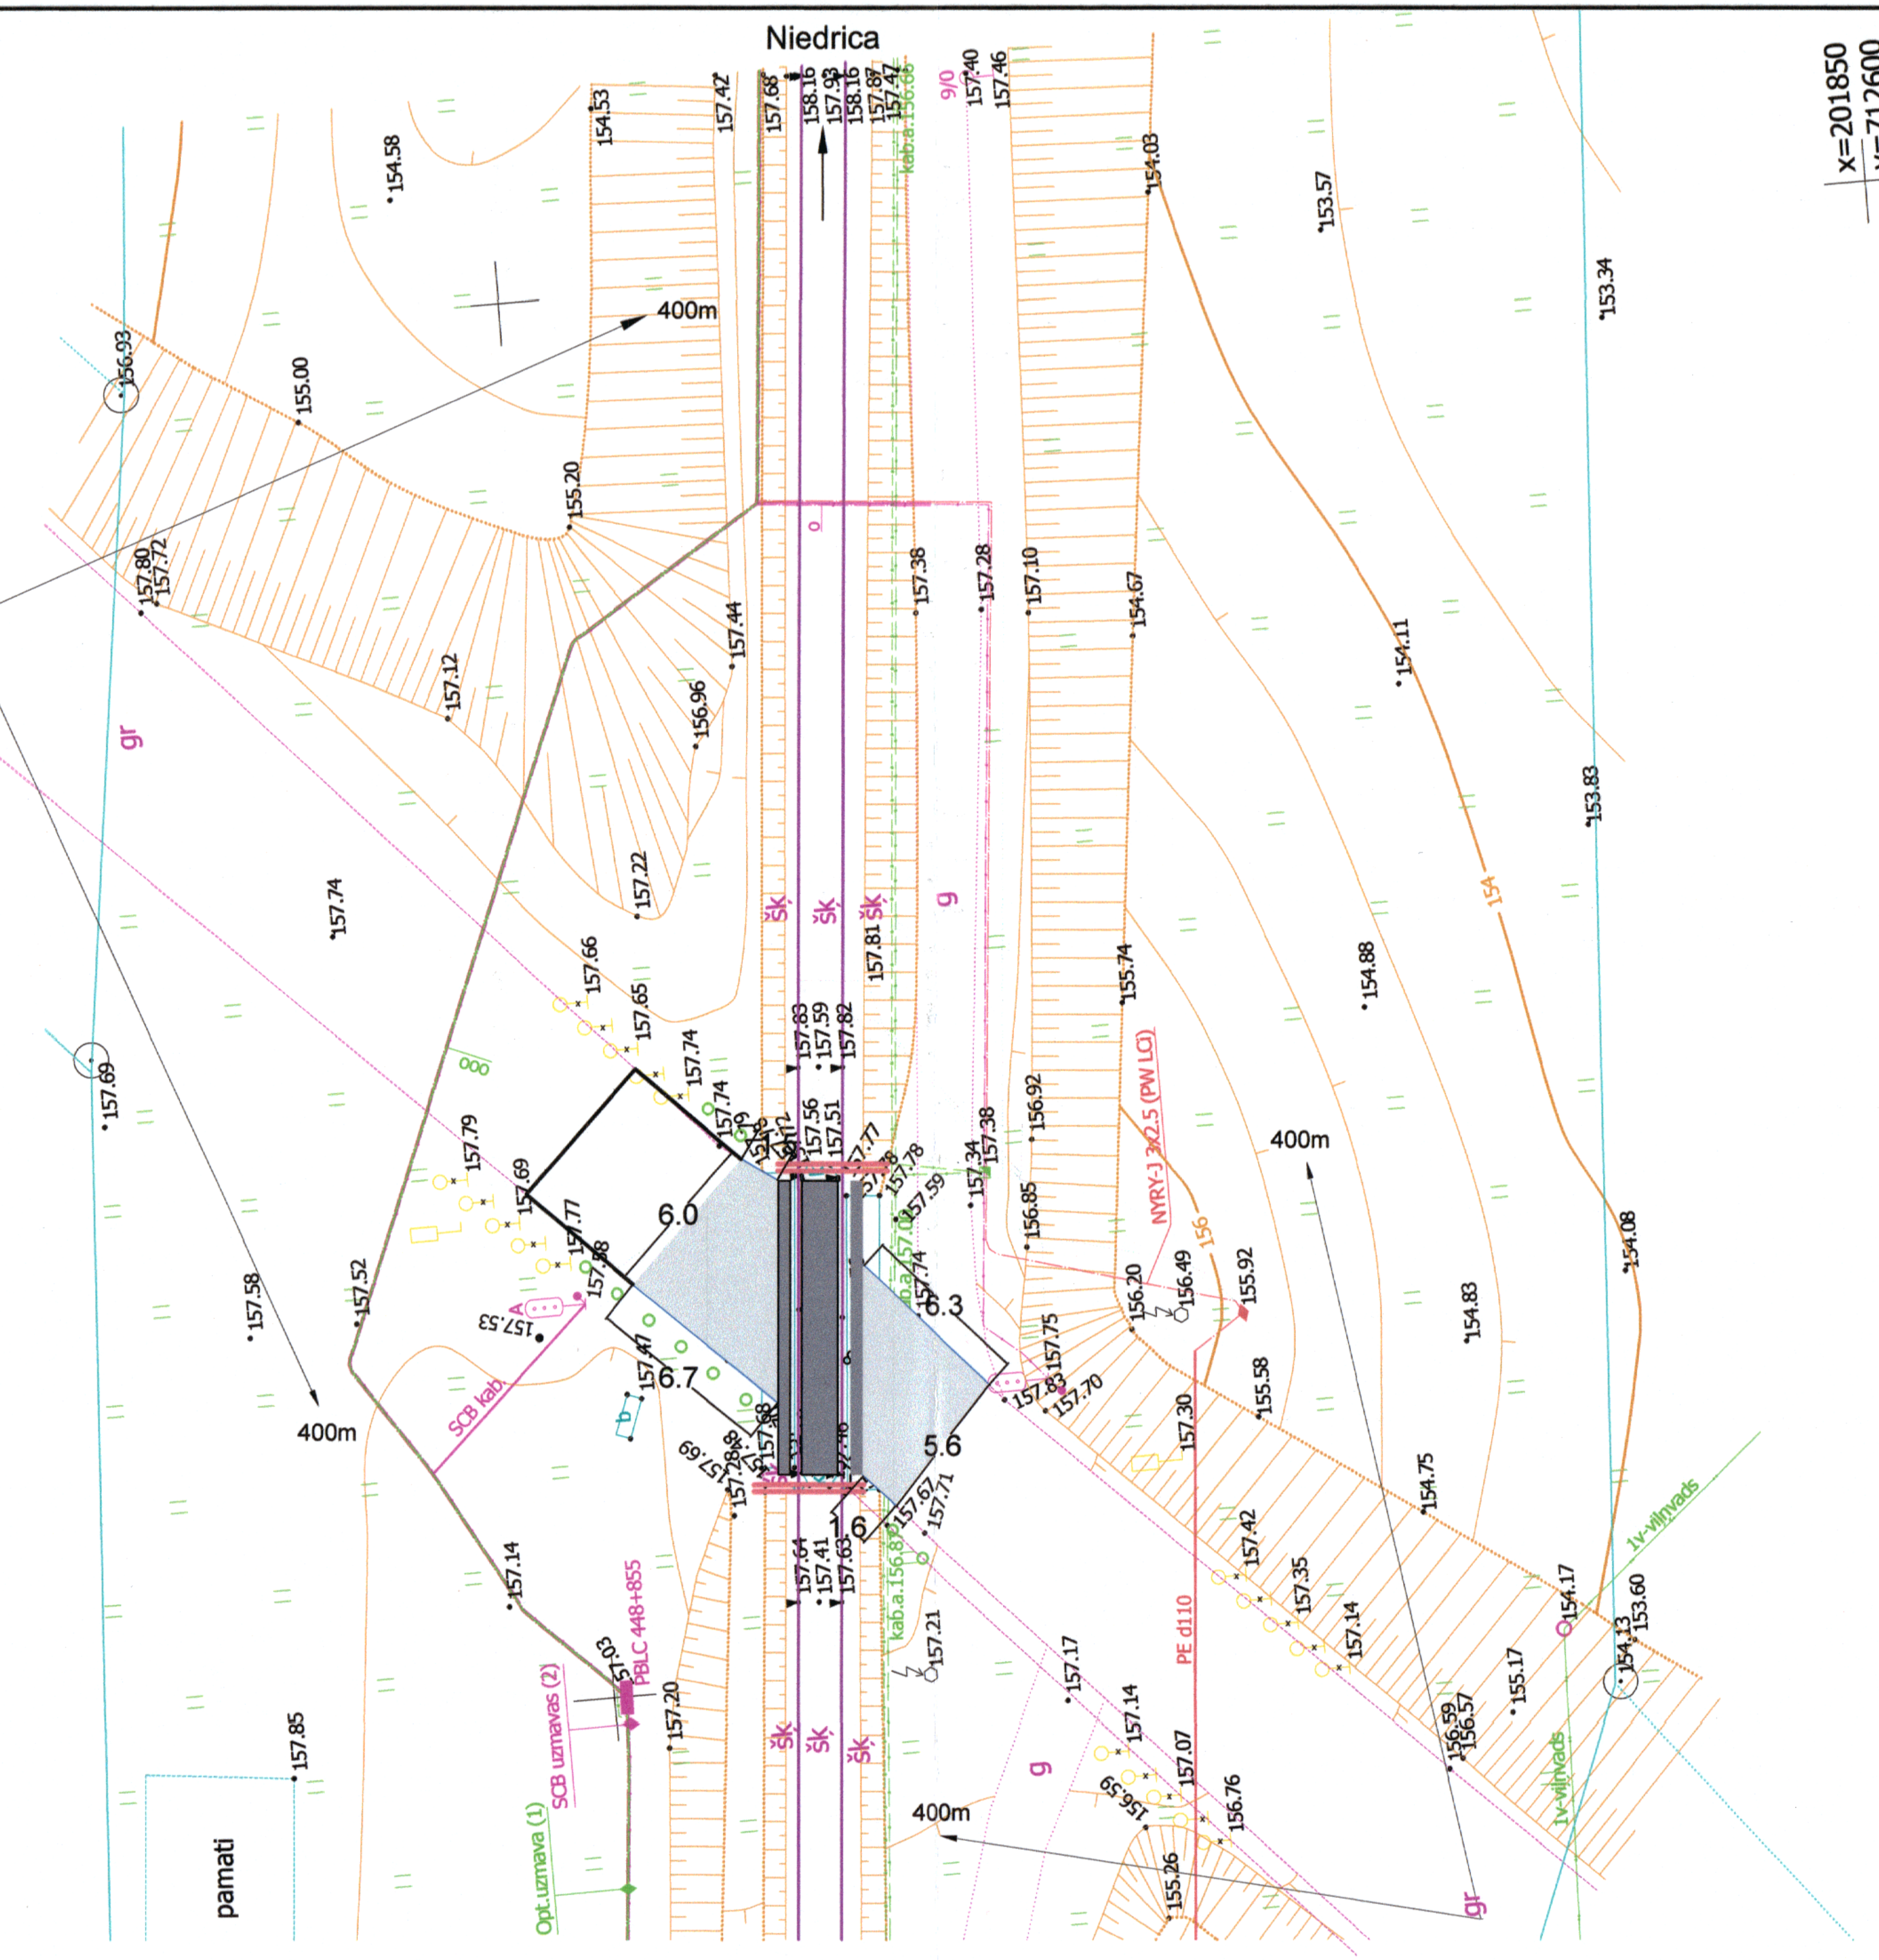

Darbu apjomi

Nº	Darba nosaukums	Mērvien.	Daudzums
1.	Pārbrauktuves seguma nojaukšana un izvēšana	m²	46.0
2.	Pārbrauktuves seguma noklašana ar jauniem dz.b. plātnēm ar gum. profiliem: iekšējais / ārējais	m² / tm / tm	28.35 / 21.8 / 21.0
3.	Gumijas paplāksņu 8x1200mm ielikšana	tm	10.7
4.	Gumijas paplāksņu 8x360mm ielikšana	tm	21.4
5.	Dzelzbetona pārsedzes 5-PB-18-27 (207x25x22cm) uzstādīšana	gab.	10.5
6.	Iekšēju atsitēju uzstādīšana	gab.	2
7.	Dzelzceļa kokskrūve ar paplāksni ielikšana	gab.	56
8.	Paplāksņu 36.04.019 GOST11371 ielikšana	gab.	56
9.	Plāksņu 3x40x120mm tērauds St37-2 DIN17100 ielikšana	gab.	4
10.	Jaun. plastmasa ar atstarotājam nožog. stab. uzstādīšana	gab.	10
11.	Georežģa ielikšana	m²	21.0
12.	Asfalta seguma ielikšana	m²	48
13.	Granita šķembas (45mm) ielikšana	m³	14.4
14.	Granta seguma ierikošana	m²	36.0
15.	Dz.b. tekņu h-0,35m izjaukšana un izvēšana	tm	3.0
16.	Reņu no plastmasa cauruļu Ø-0,25m ielikšana	tm	8.0
17.	Betona apmales 100x22x15cm ierīkošana	tm	16.0

Pārbrauktuves apraksts

	Faktiskais stāvoklis	Projektā stāvoklis
ceļš	smilts-grants, platums 6.0m-6.4m	smilts-grants, platums 6.0m-6.4m
klājs	dz.b plātnes, klāja platums - 10.4m	jaun. dz.b. plātnes DzP-10-7 gab. DzP-11-14 gab. Klāija platums-10.5m
nožogojums	jaun. plastmas. nožog. stab.: pa kreisi-10 gab., pa labi-10 gab. "Stop" zīmes metāl. balstos	jaun.plastmas. nožog. stab.-pa kreisi-8 gab. pa labi-2 gab. "Stop" zīmes metāl.balstos
signalizācija	ALS	nemainījas
apgaismojums	nav	nemainījas
šķerso	pa labi:1vad. sakaru līnijas H=6.59 m	pa labi:1vad. sakaru līnijas H=6.59 m gabarītā
redzamība	sk.plāns	nemainījas

Piezīmes:

1. Plāns un profili sastādīti pēc Projektēšanās un investīciju daļas 2018.gada jūnijī meneša izpētes materiāliem.
2. Pārbrauktuves kategorija-IV.

Būvuzņēmējs: VAS "LATVIJAS DZELZCEĻŠ"				Pasūtītājs: VAS "LATVIJAS DZELZCEĻŠ"	Projekta šifrs: SCA - 03 - 2020 - 02		
				Objekts: Sliežu ceļa atjaunošana. Ceļa posms Skaista-Niedrica km 443.8221 - km 452.0371			
Būvproj. vad.	Kučina		16.12.2019.	Projekta daļa: Sliežu ceļš	Stadija	Lapa	Lapas
Būvproj. daļas vad.	Kučina		16.12.2019.		BP	SC-21	44
Uzmērīšana	Rumjancevs		16.12.2019.		Projektētājs: LDZ Tehniskās vadības direkcija Projektēšanas un investīciju daļa		
Pārbauda	Kuibarovs		16.12.2019.				
Rasēja	Poltavčenko		16.12.2019.	Rasējums: Pārbrauktuves plāns un profili km448+855.9			
Mērogs: M_{hor} 1:500; M_{vert} 1:100; M 1:250							
Arh. Nr.							