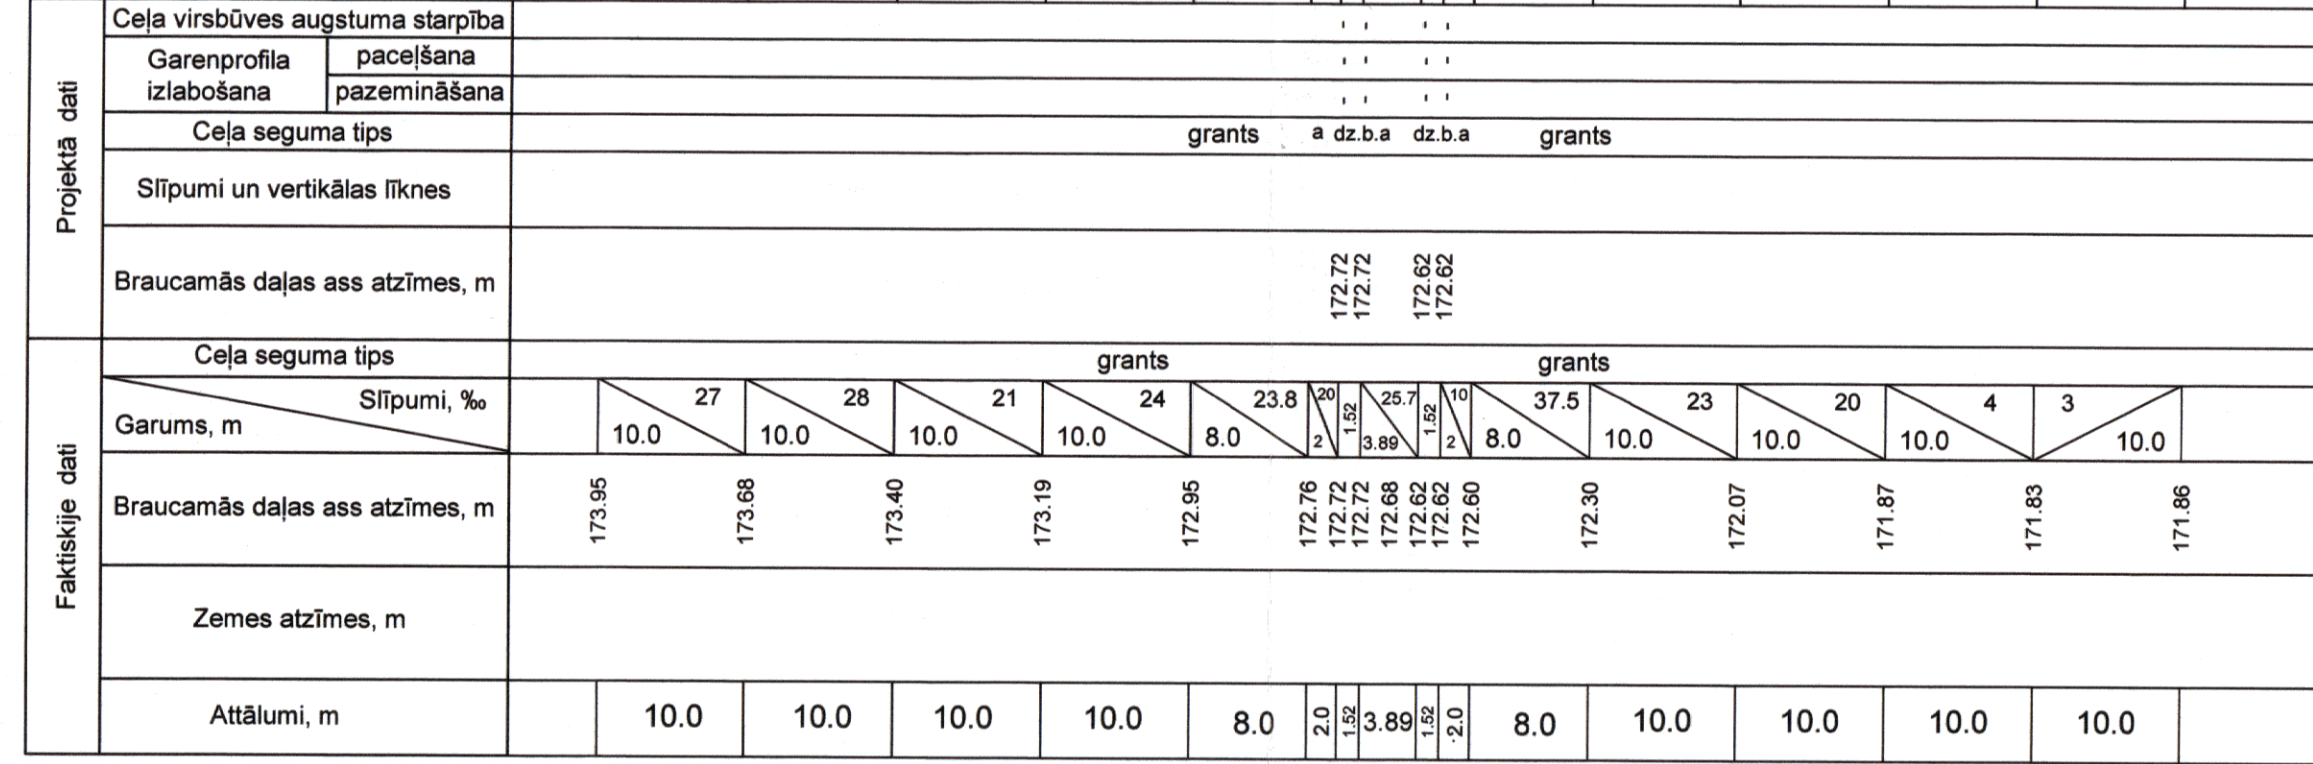


Darbu apjom

Pārbrauktuves apraksts

1. Plāns un profili sastādīti pēc Projektēšanās un investīciju daļas 2018.gada jūnijā mēneša izpētes materiāliem.
2. Pārbrauktuves kategorija-IV.

 Būvuzņēmējs
VAS "LATVIJAS DZELZCEĻI"

			Objekts					
			Sliežu ceļa atjaunošana.					
			Ceļa posms Skaista-Niedrica km 443.8221 - km 452.0371					
Būvproj. vad.	Kučina	<i>Kučina</i>	16.12.2019.	Projekta datis	Sliežu ceļš	Stadija	Lapa	Lapas
Būvproj. daļas vad.	Kučina	<i>Kučina</i>	16.12.2019.					
Uzmērītājs	Rumjancevs	<i>Rumjancevs</i>	16.12.2019.					
Pārbauda	Kulbarovs	<i>Kulbarovs</i>	16.12.2019.					
Rasīja	Poltavčenko	<i>Poltavčenko</i>	16.12.2019.					
Mērogs M _{hor} 1:500; M _{vert} 1:100; M 1:250				Pārbrauktuves plāns un profili km451+027.9		Projekstlīdzs		
Arh. Nr.						LDZ Tehniskās vadības direkcija Projektēšanas un investīciju daļa		