


st.Salaspils km 18+143 pārbrauktuve (Nr.103)

Salaspils
(Krustpils)

Rīga
(Ventspils)

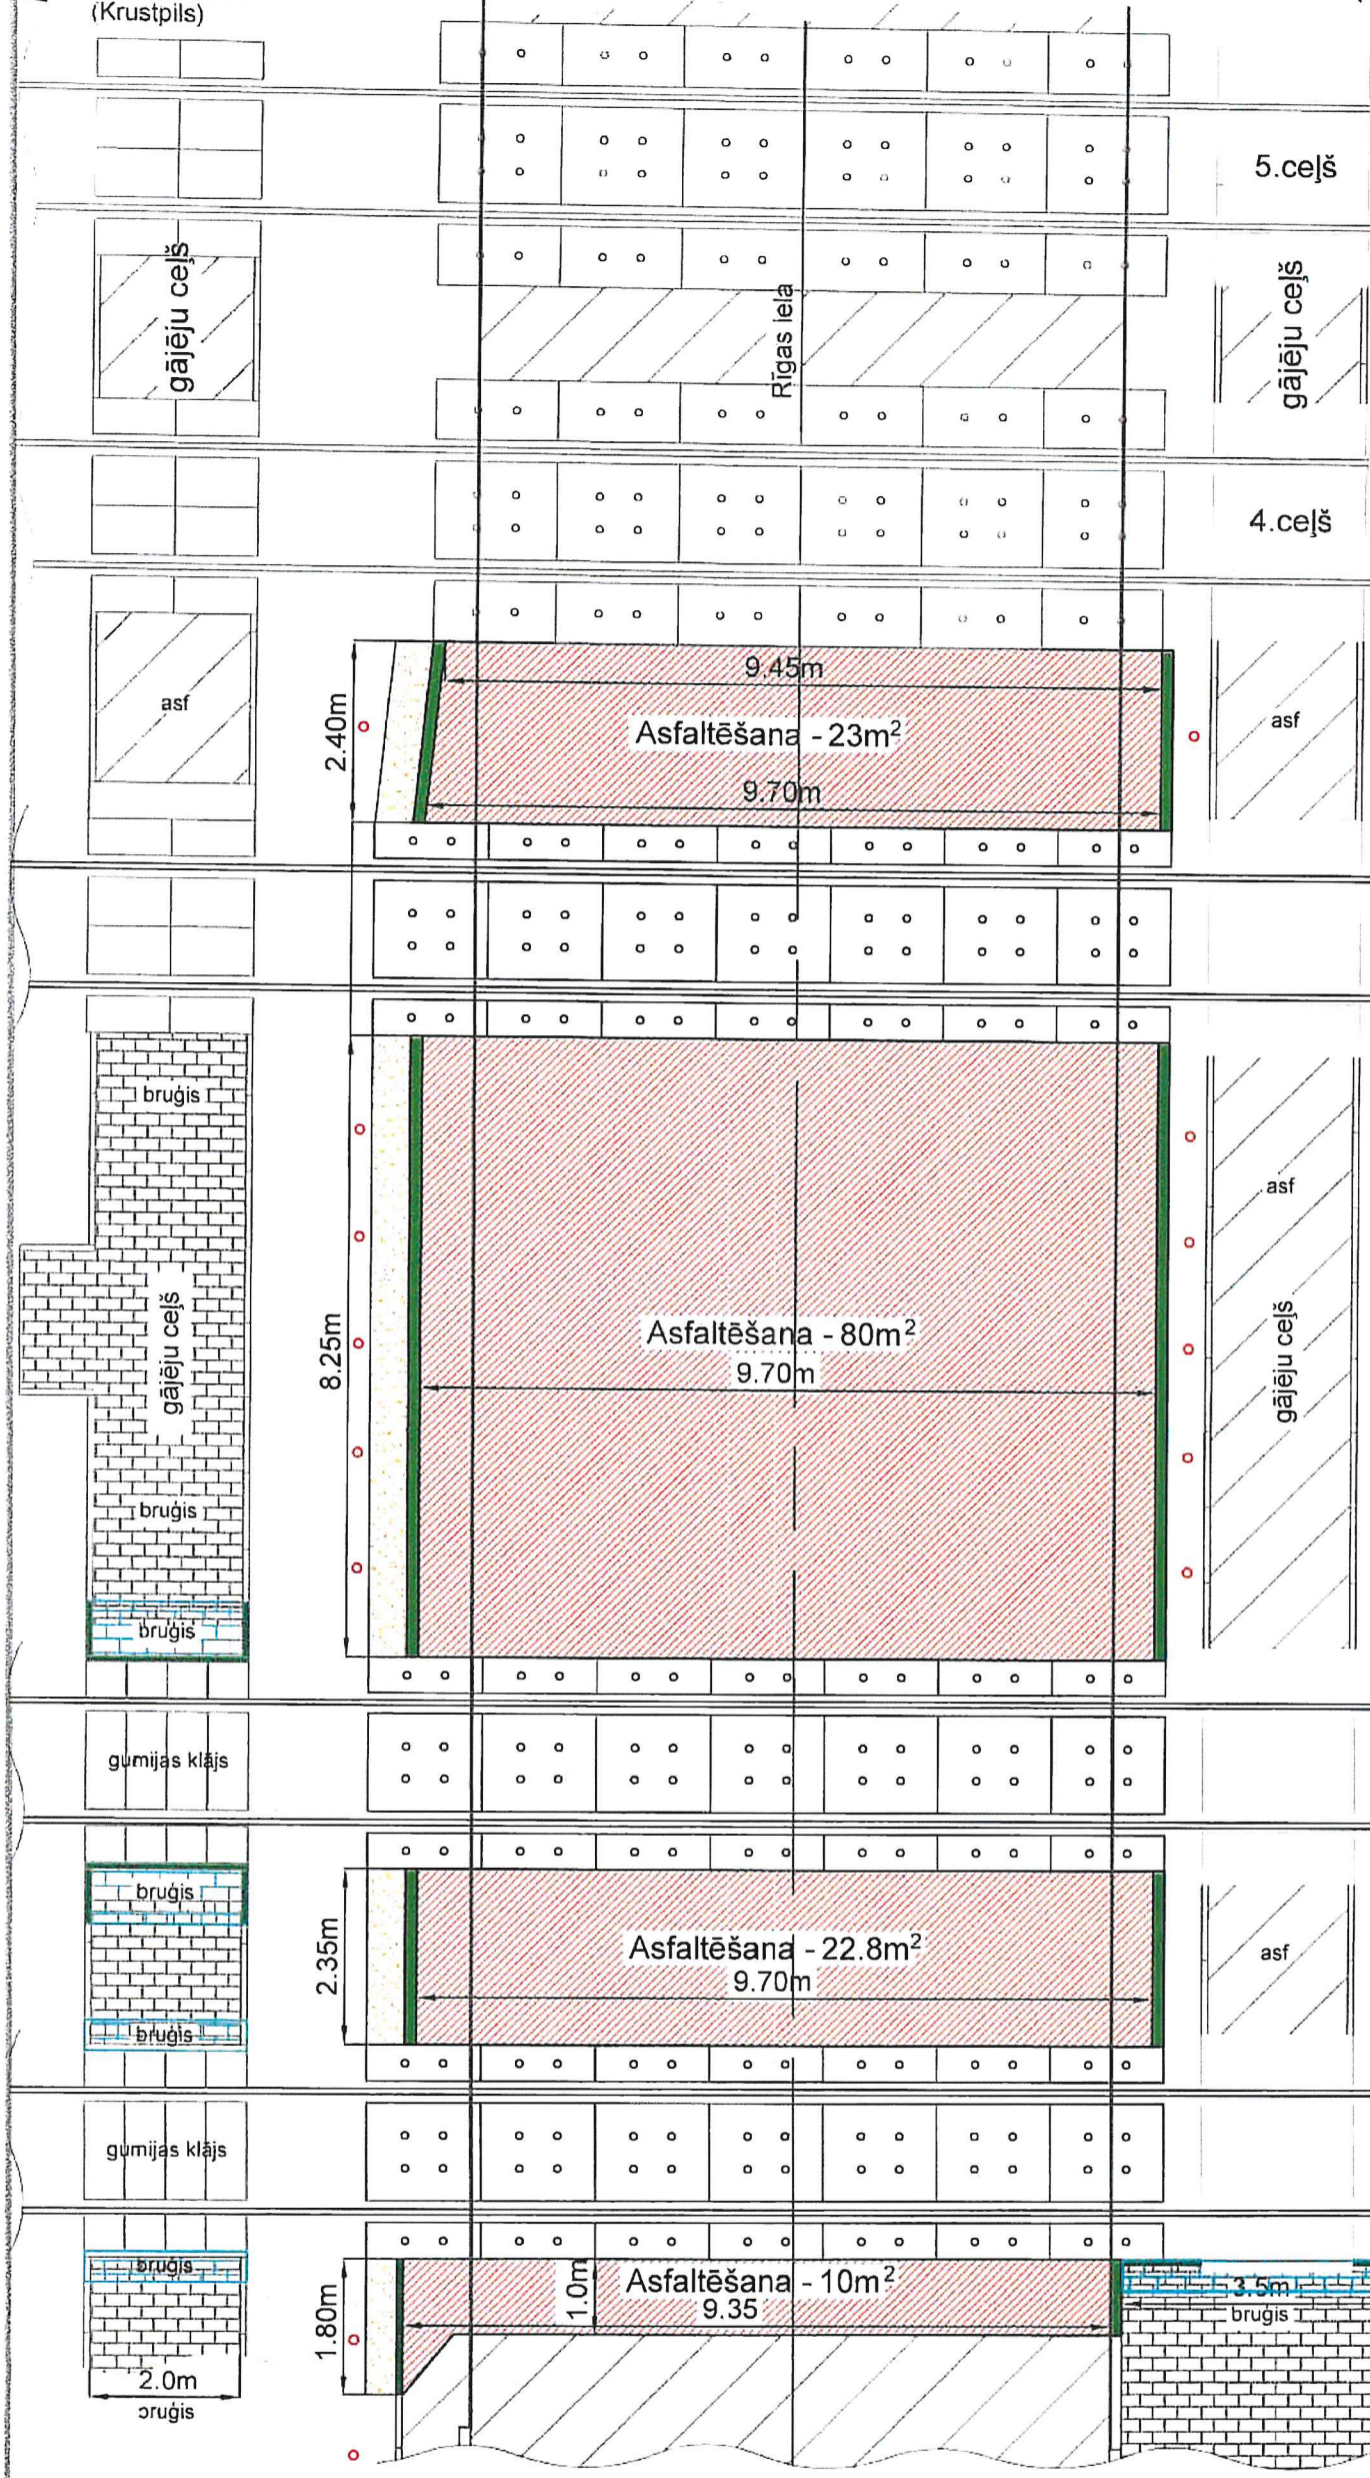

Darbu apjomi			
Nosaukums	Izpilde	Mērvienība	Apjoms
Pamatnes izbūve un asfaltbetona seguma ieklāšana	konkurss	m ²	136
Bortakmens 1000x220x150	konkurss	gab.	28
Bortakmens 1000x200x80	konkurss	gab.	2
Nomale (grants vai šķembas)	SCP	m ²	8
Signālstabiņš	SCP	gab.	20
Bruģis ieklāšana	SCP	m ²	7
Bortakmens 1000x200x80	SCP	gab.	10

- Nosacītie apzīmējumi:
- Esošais asfalts
 - Asfaltbetons projekts
 - Signālstabiņš
 - Nomale (grants)
 - Bortakmens projekts 150mm
 - Bortakmens projekts 80mm
 - Bruģis ieklāšana

- Piezīmes:
- Shēma attiecas tikai auto ceļa atjaunošanas pēc demontāžas.
 - Pirms rakšanas darbiem (komunikācijas) saskaņot ar visām iesaistītām institūcijām.
 - Nepieciešamā asfaltbetona seguma biezumam pārbrauktuvē jābūt saskaņā ar Latvijas Republikas spēkā esošiem normatīvajiem aktiem

Saskaņots: *CPE-1*

	Uzvārds	Paraksts	Data
Apstiprināja	A.Gruguls		01.2022
Pārbaudīja	I.Matvejeva		01.2022
Rasēja	I.Oborūns		01.2022

LATVIJAS DZELZCEĻŠ

Sliežu ceļu pārvalde
"Remonta nodrošinājuma un projektēšanas daļa"

Ceļa posma st.Salaspils pārbrauktuves Nr.103 kapitālais remonts km 18+143 Salaspils pilsēta, Rīgas iela 51 autoceļš V33 (Rāmava-Baloži)			Litera	Masa	Mērogs
pārbrauktuves asfaltēšanas shēma			Lapa 1	Lapas 1	

SCP-2022