


Pārbrauktuves asfaltēšanas shēma
savienotājceļā Nr.15 starp Šķirotavas „A” un Rīga Preču stacijām, Rīga Krustpils ielā

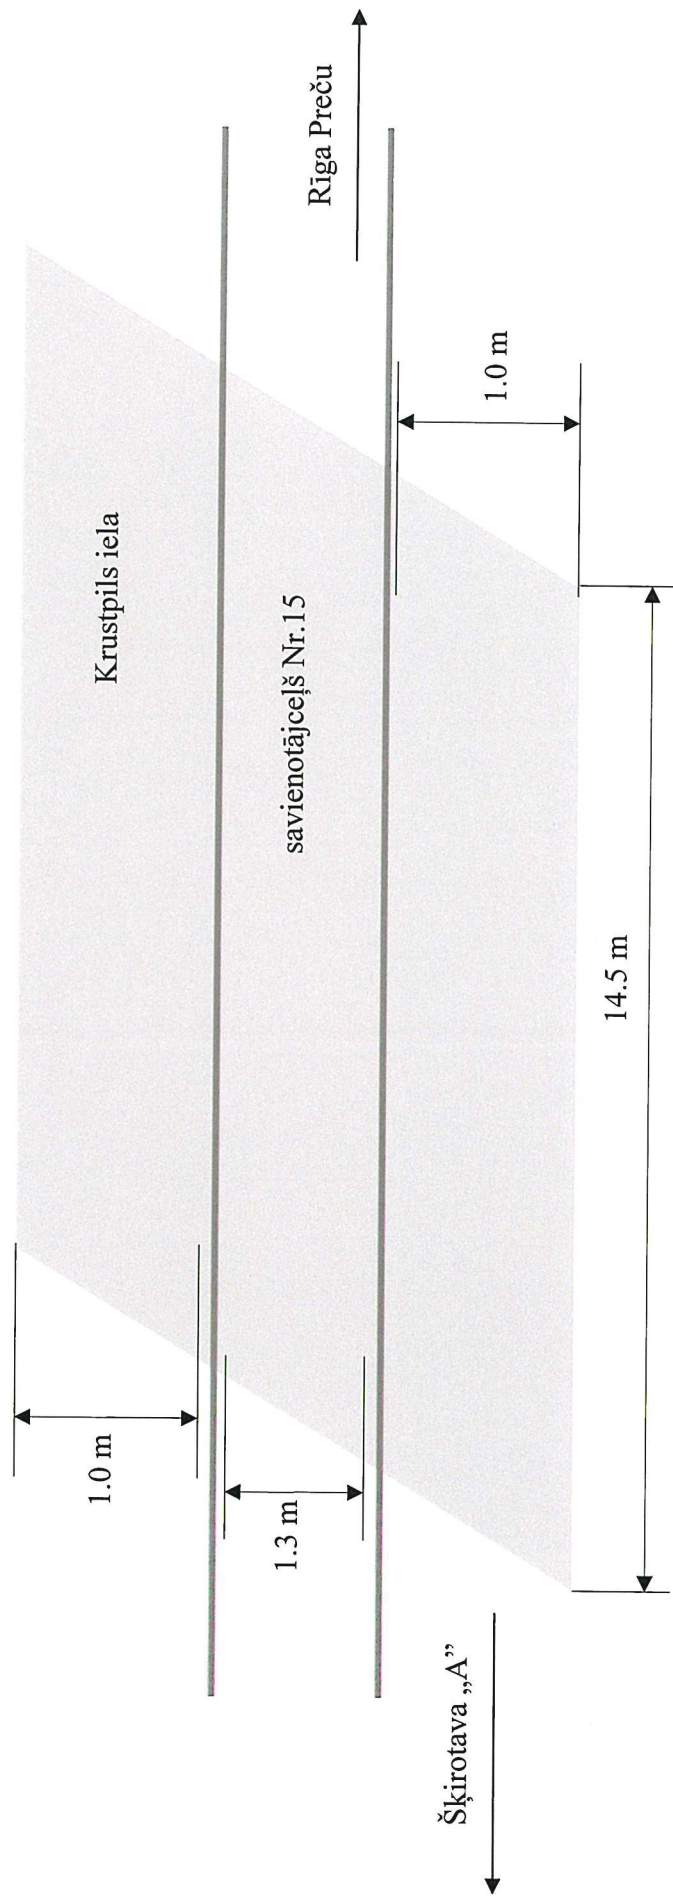

$$\text{Asfaltēšana } 14.5 * (1.0 + 1.3 + 1.0) = 48 \text{ m}^2$$

CPĒ-1 P. Dže
07.11.2023. J. Vērtis