Ludza ←

Istalsna →

Darbu apjomi

Nosaukums	Izpilde	Mērvienība	Apjoms
Pamatnes izbūve un asfaltbetona seguma ieklāšana	konkurs	m2	48.1
Bortakmens 1000x220x150	konkurs	gab.	12
Bortakmens ietvei 1000x200x80	konkurs	gab.	12
Esoša brugēšana parlikšana	konkurs	m2	18.0
Nomales aizbēršana ar smilti	CPRN-2	m2	5.6

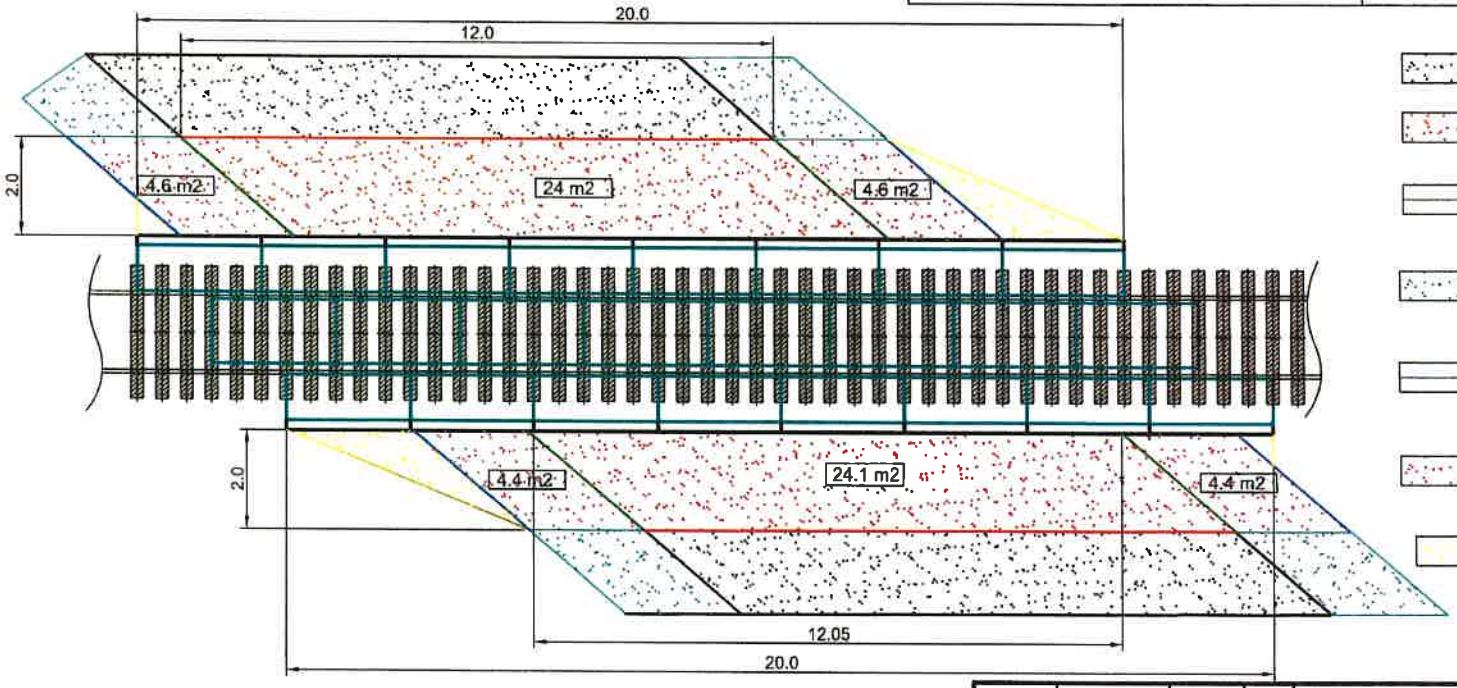

- Esošais asfalts
- Asfaltbetons projekts
- Bortakmens
- Esoša brugēta gājēju pārēja
- Bortakmens ietvei
- Esošas brugēta gājēju pārējas pārlikšana
- Nomales aizberšana ar smiltī

1. Shēma attiecas tikai auto ceļa atjaunošanas pēc demontāžas.
2. Pirms rakšanas darbiem (komunikācijas) saskaņot ar visām iesaistītām institūcijām.
3. Nepieciešamā asfaltbetona seguma biezumam pārbrauktuvē jābūt saskaņā ar Latvijas Republikas spēkā esošiem normatīvajiem aktiem

	Uzvārds	Paraksts	Dat.
Rasēja	V.Bulko		14.11.22
Uzmērīja	D.Voroškevičs		
Pārbaudīja	A.Gorjajevs		
Apstiprina	R.Gelkins		

LATVIJAS DZELZCEĻŠ

VAS "Latvijas dzelzceļš" SCP, CPRD

Ludza-Istalsna

Stadija	Lapa	Lapas
	1	1

Dzelz.pārbrauku Nr.525
Ludza-Istalsna 249.243 km