






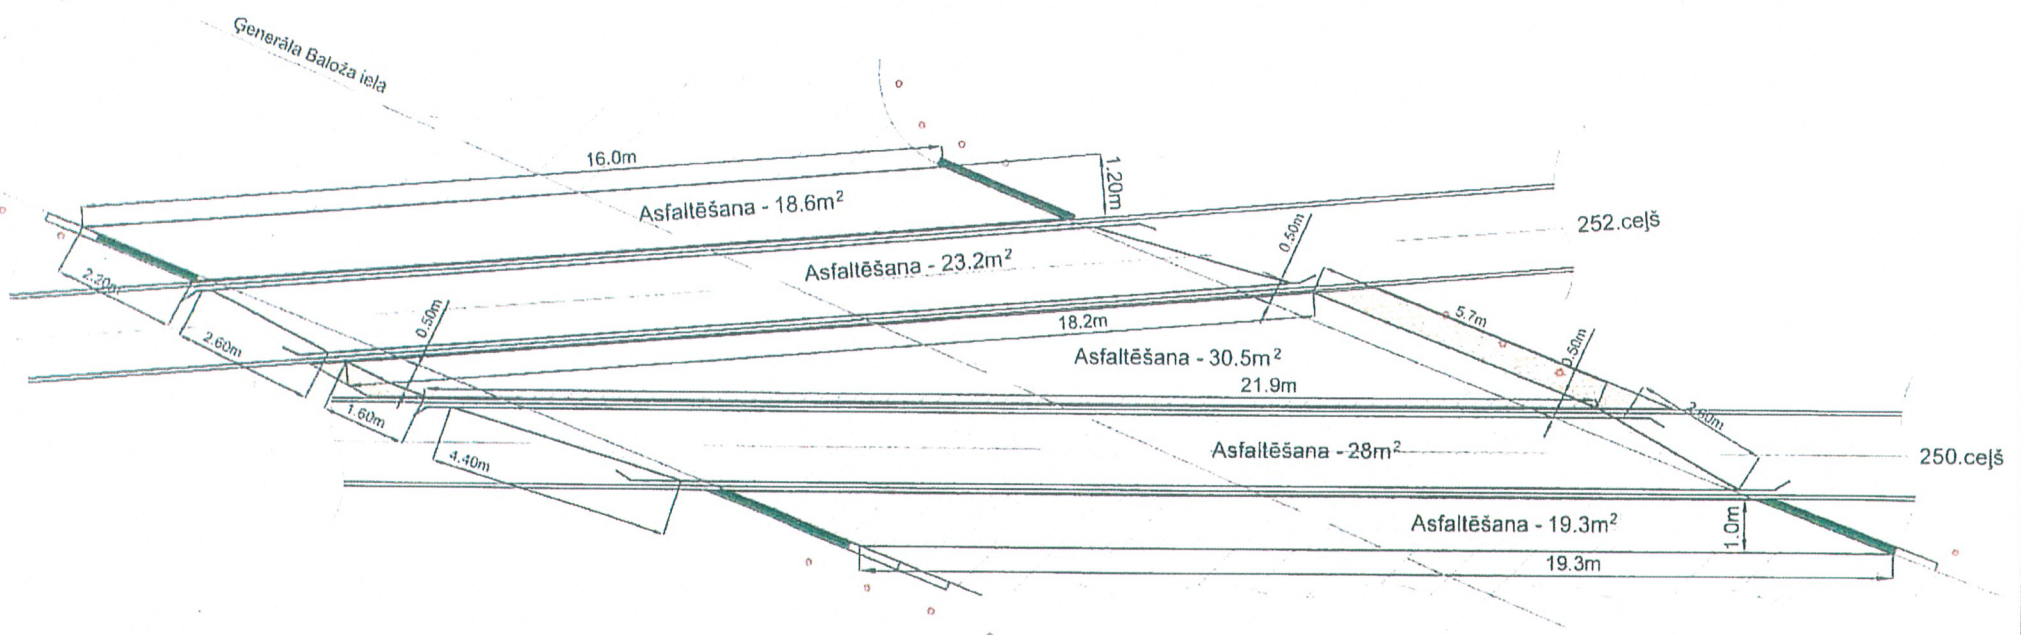

Rīga ← st.Liepāja pārbrauktuve Nr.750 (ceļi Nr.250,252) → Liepāja

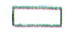

| Darbu apjomi | | | |
|--|----------|------------|--------|
| Nosaukums | Izpilde | Mērvienība | Apjoms |
| Pamatnes izbūve un asfaltbetona seguma ieklāšana | konkurss | m2 | 120 |
| Bortakmens 1000x220x150 | konkurss | gab. | 11 |
| Nomale (grants vai šķembas) | SCP | m2 | 3.5 |
| Signālstabiņš | SCP | gab. | 16 |

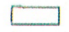
Nosacītie apzīmējumi:

-  - Esošais asfalts
-  - Asfaltbetons projekts
-  - Signālstabiņš
-  - Nomale
-  - Bortakmens projekts 150mm

Saskaņots:  V.Dementjevs
 Valsts akciju sabiedrība "LATVIJAS DZELZCEĻŠ"
 Sīežu ceļu pārvaldes
 Liepājas eksploatācijas
 daļas vadītājs

Piezīmes:

1. Shēma attiecas tikai auro ceļa atjaunošanas pēc demontāžas
2. Pirms rakšanas darbiem (komunikācijas) saskaņot ar visām iesaistītām institūcijām.
3. Nepieciešamā asfaltbetona seguma biezumam pārbrauktuvē jābūt saskaņā ar Latvijas Republikas spēkā esošiem normatīvajiem aktiem

| | | | | | | | | |
|---|--|--|--|--|--|--|---------|--------|
| | | | |  LATVIJAS DZELZCEĻŠ | | Sīežu ceļu pārvalde "Remonta nodrošinājuma un projektēšanas daļa" | | |
| | | | | Uzvārds Paraksts Data | | Ceļa posma st.Liepāja pārbrauktuves Nr.750 kapitālais remonts Liepājas pilsēta - Ģenerāla Baloža iela (ceļi Nr.250,252) | | |
| Apstiprināja A. Grugulis 01.2022 Pārbaudīja I. Matvejeva 01.2022 Rasēja I.Oborūns 01.2022 | | | | | | Litera | Masa | Mērogs |
| | | | | | | Lapa 1 | Lapas 1 | |
| | | | | pārbrauktuves asfaltēšanas shēma | | SCP-2022 | | |