Pielikums Nr. 8

Rīga
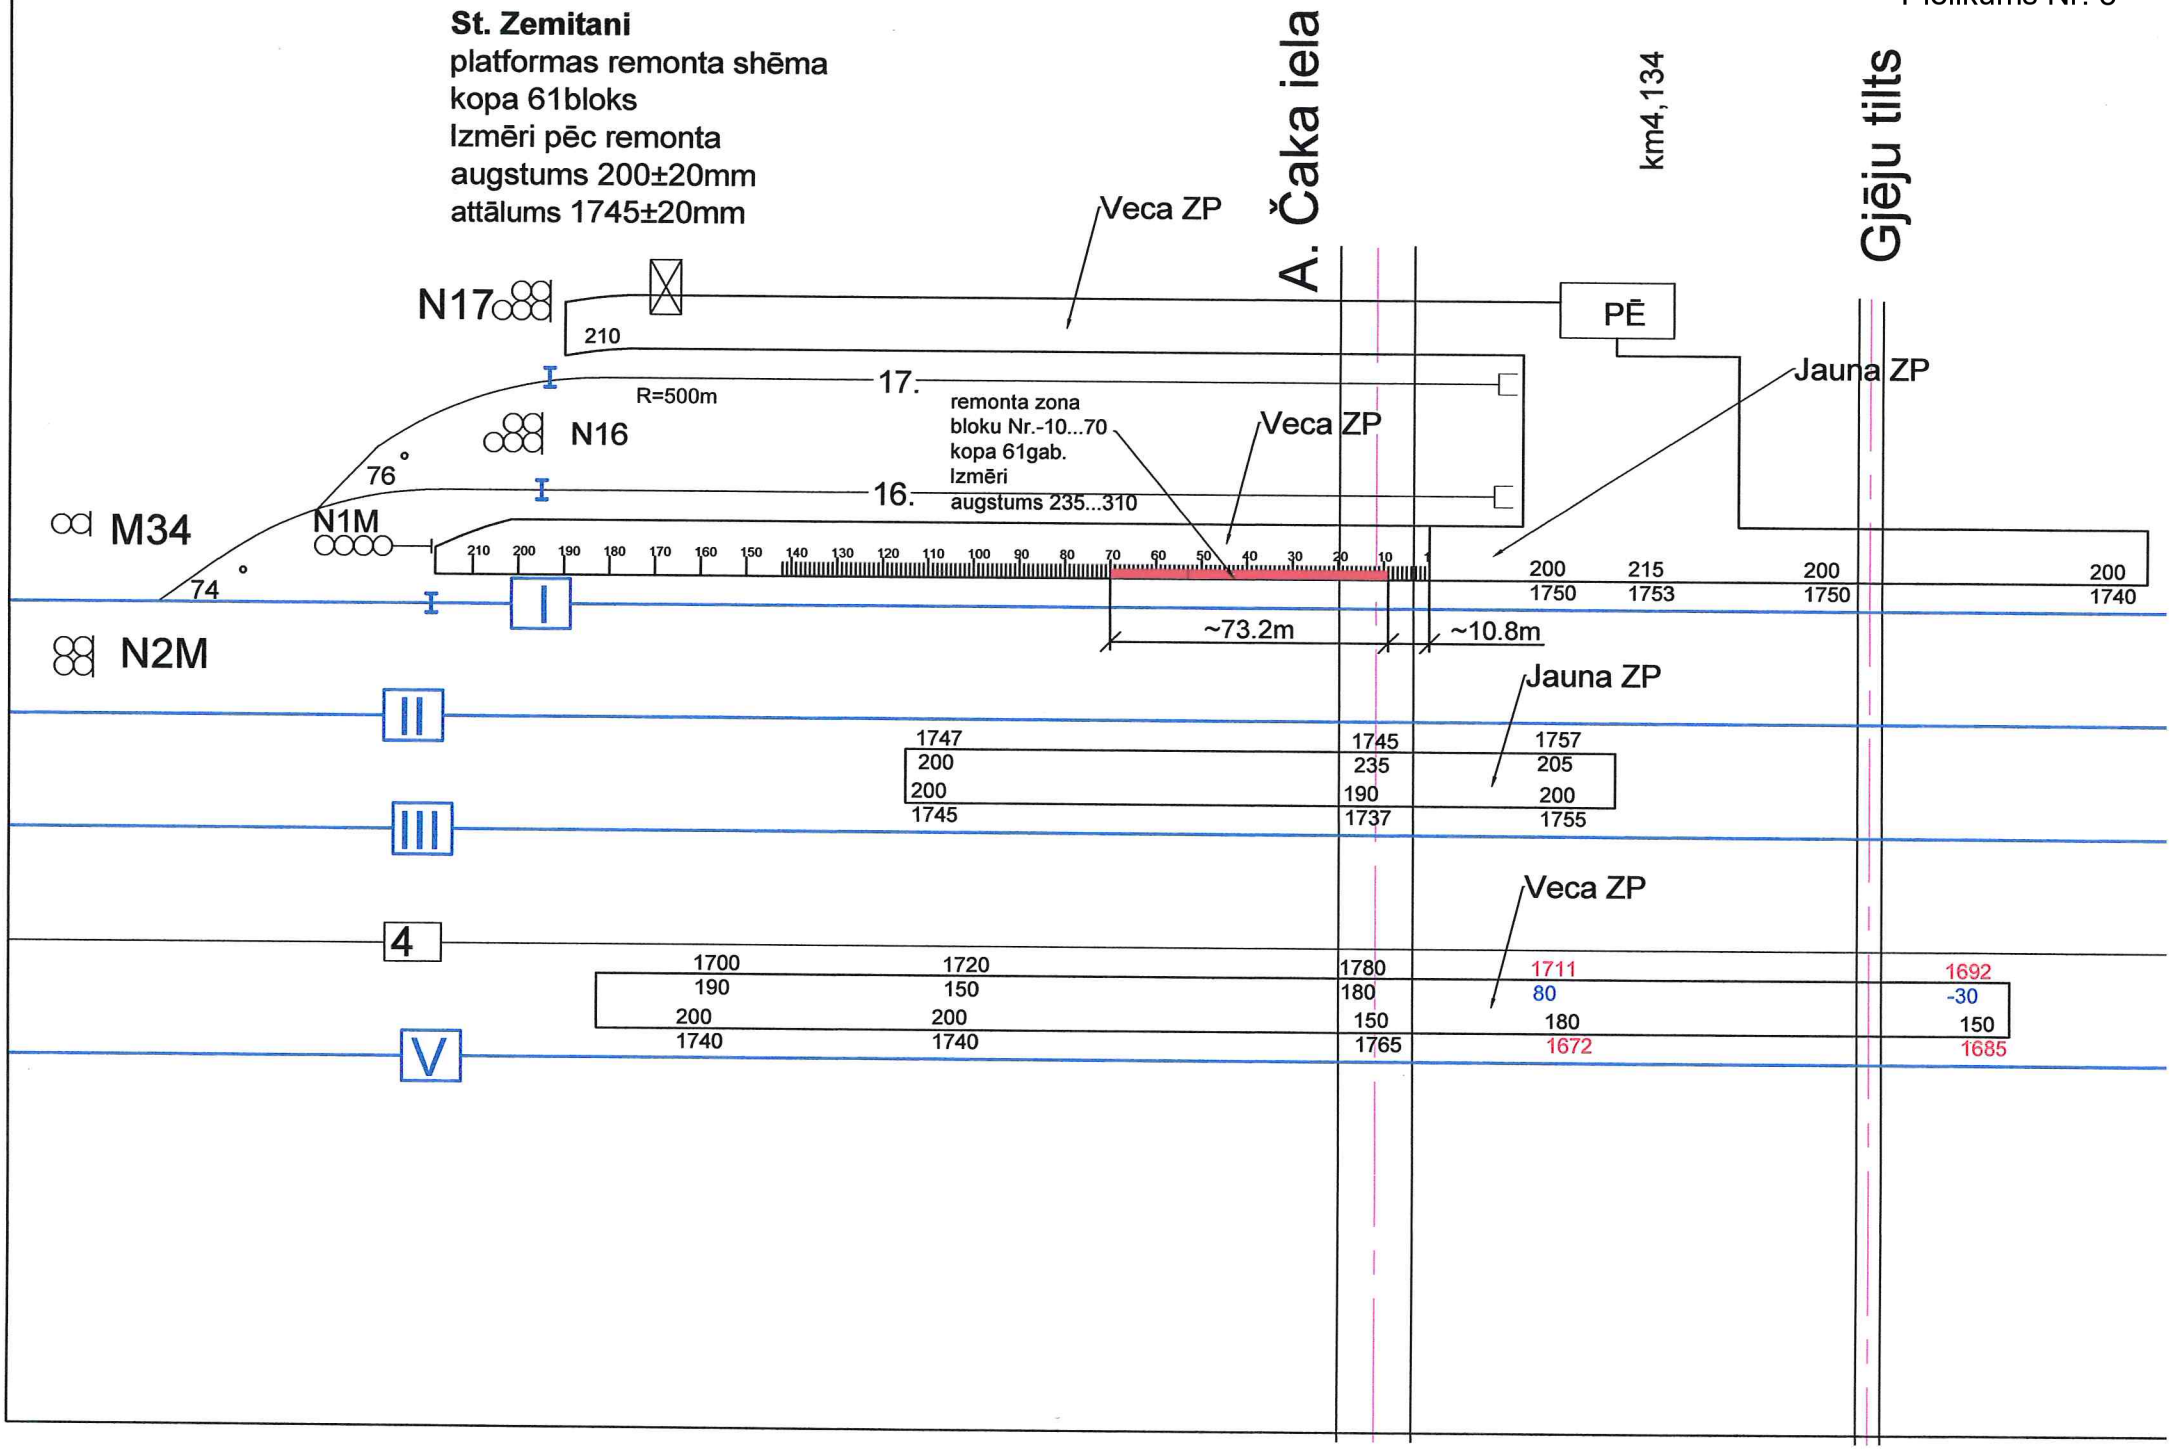
St. Zemitani
platformas remonta shēma
kopa 61bloks
Izmēri pēc remonta
augstums 200±20mm
attālums 1745±20mm