

Zemitani

Sarkandaugava

p.p. Brasa

platformas remonta shēma

kopa 166bloki


Izmēri pēc remonta

augstums 200±20mm

attālums 1745±20mm

Gaujas iela

Brasas tilts

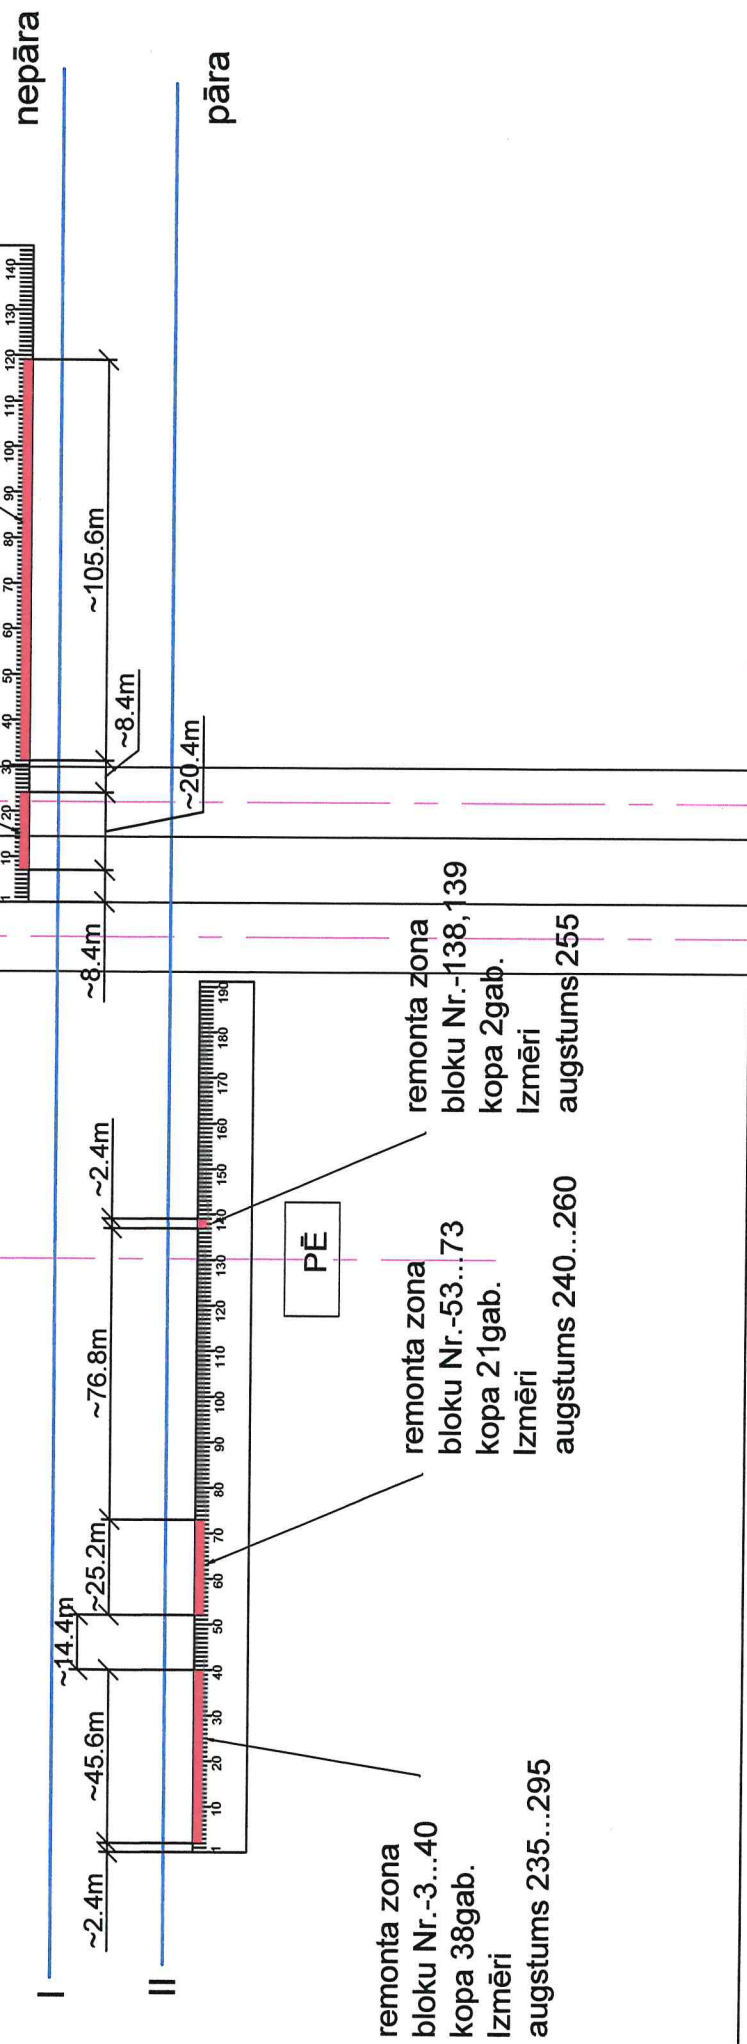

remonta zona
bloku Nr.-3...40
kopa 38gab.
Izmēri
augstums 235...295

remonta zona
bloku Nr.-53...73
kopa 21gab.
Izmēri
augstums 240...260

remonta zona
bloku Nr.-138,139
kopa 2gab.
Izmēri
augstums 255

remonta zona
bloku Nr.-8...24
kopa 17gab.
Izmēri
augstums 253..275

remonta zona
bloku Nr.-32...119
kopa 88gab.
Izmēri
augstums 243...273

PĒ

nepāra

pāra