


**p.p. Gauja**  
platformas remonta shēma  
kopa 52bloki  
Izmēri pēc remonta  
augstums 200±20mm  
attālums 1745±20mm

km31+735.7

PĒ

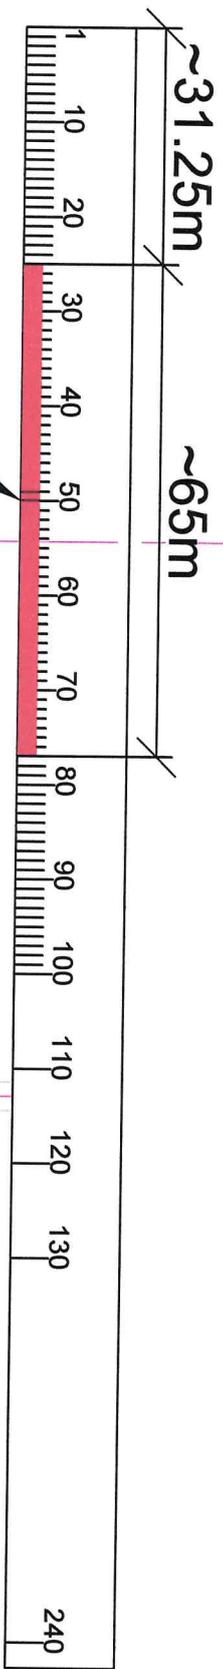

Ne

Pa

remonta zona  
bloku Nr.-26...77  
kopa 52gab.  
Izmēri  
augstums 242...300

7

1750...1715  
230...120

8

Gājēju pāreja

