


**p.p. Jaundubulti**  
platformas remonta shēma  
kopa 17 bloki  
Izmēri pēc remonta  
augstums 200±20mm  
attālums 1745±20mm

Pielikums Nr.12

**Sloka**

remonta zona  
bloku Nr.-16...26  
35,36,41,42,44,48,  
kopa 17gab.  
Izmēri  
augstums 253..275

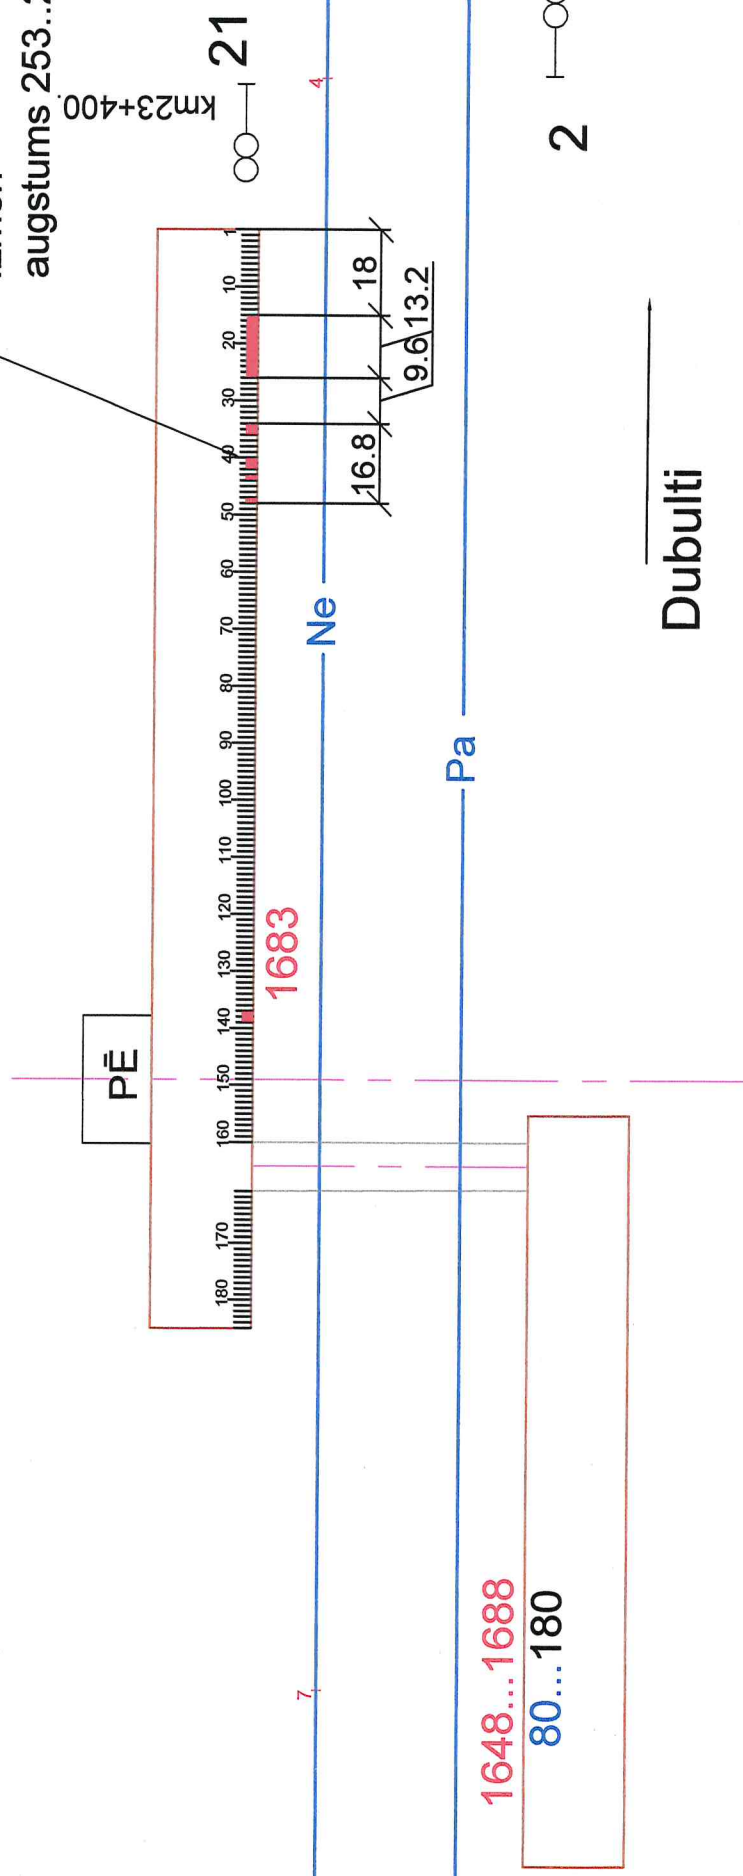

**Dubulti**

2 I—OO