


St. Ķemeri

platformas remonta shēma
kopa 22 bloki

Venlaidu betonēšana kopa 71.6m

Izmēri pēc remonta
augstums 200 ± 20 mm
attālums 1745 ± 20 mm

Pielikums Nr. 13

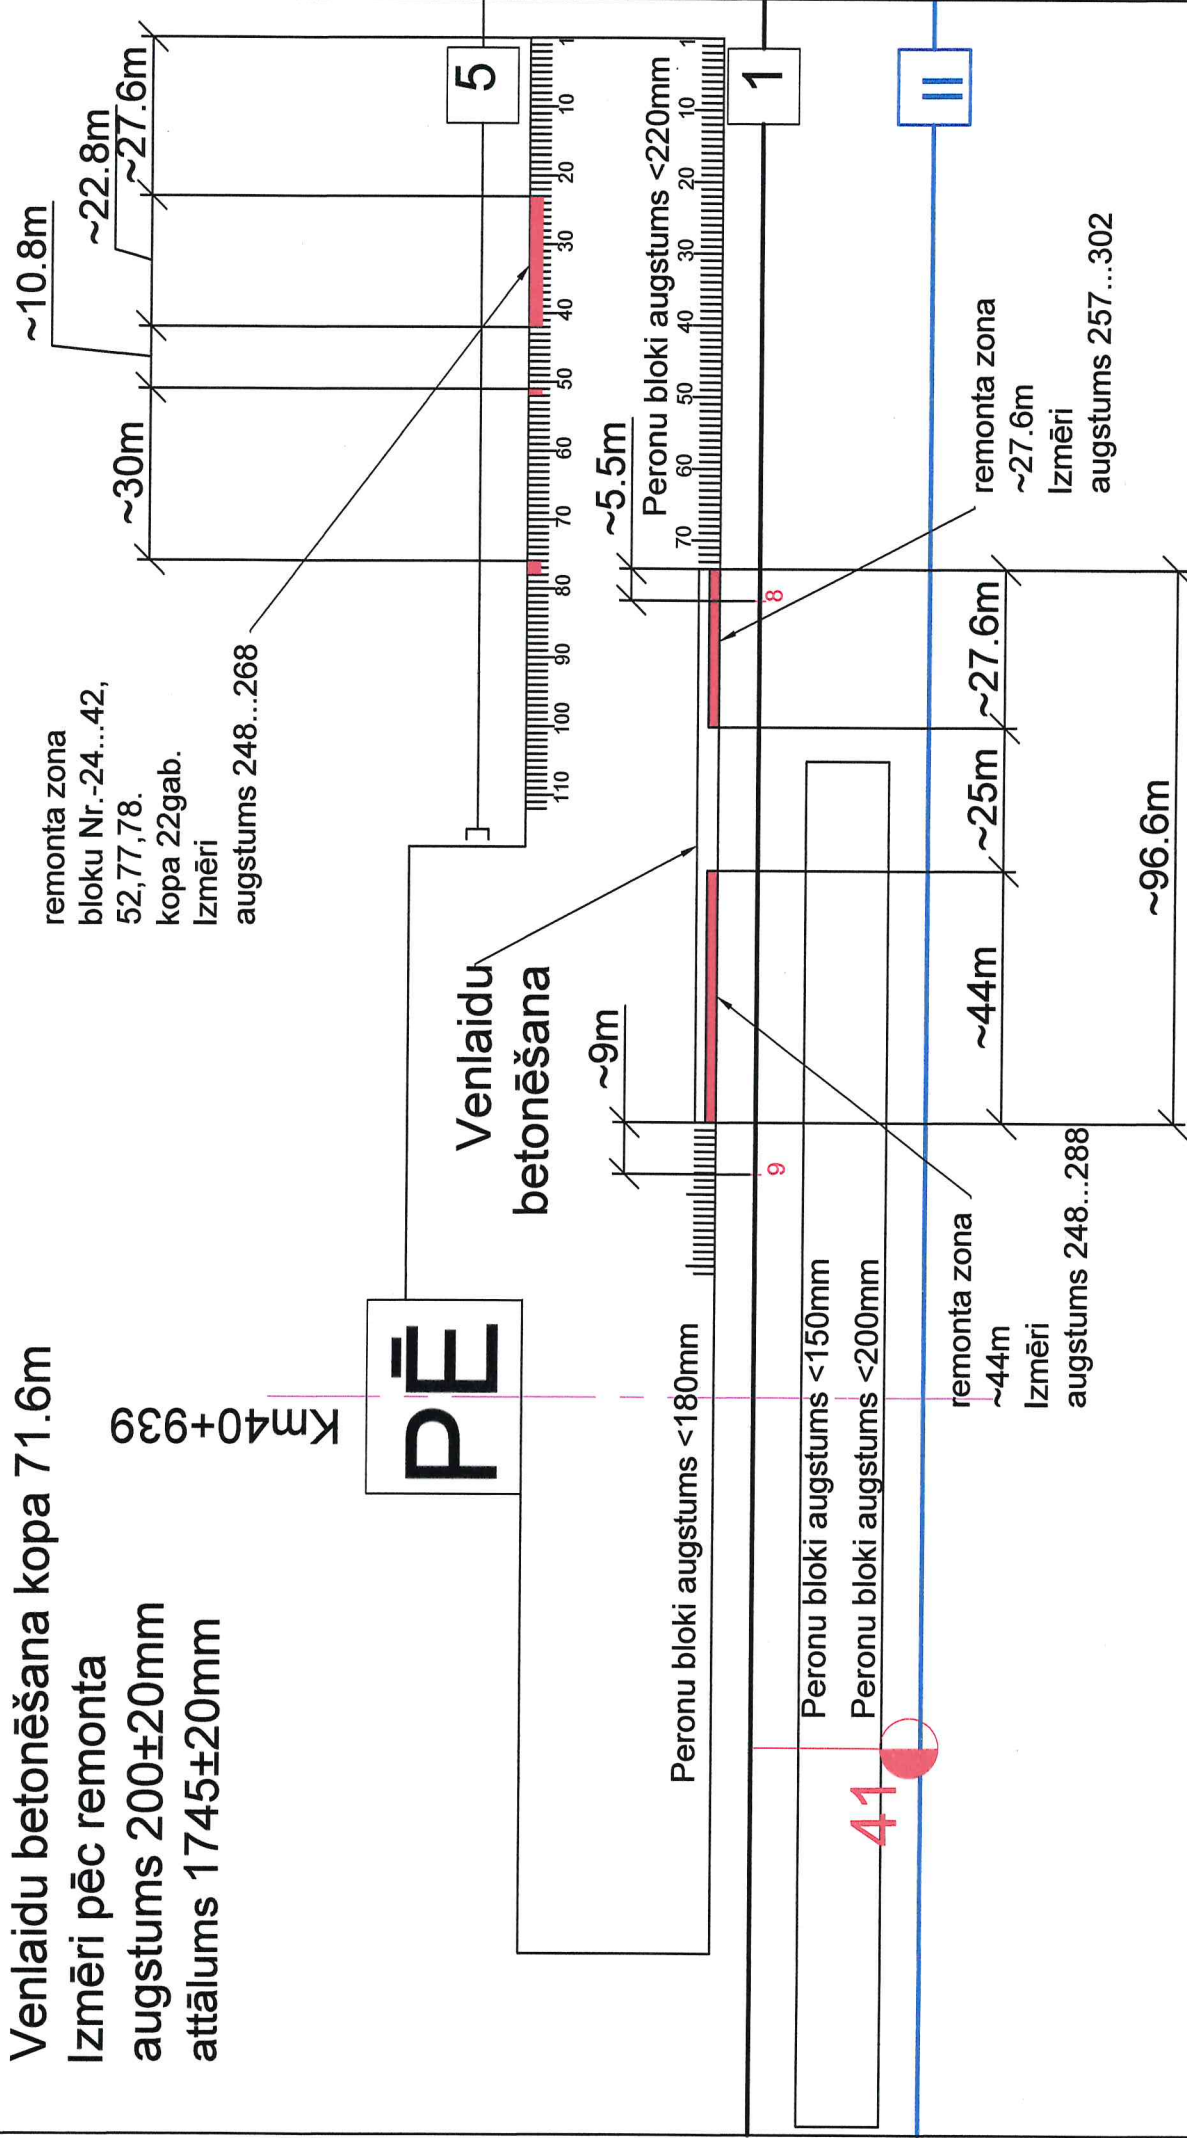

← Tukums I

Sloka →