


Ventpils, Dauguleciņķu 1.

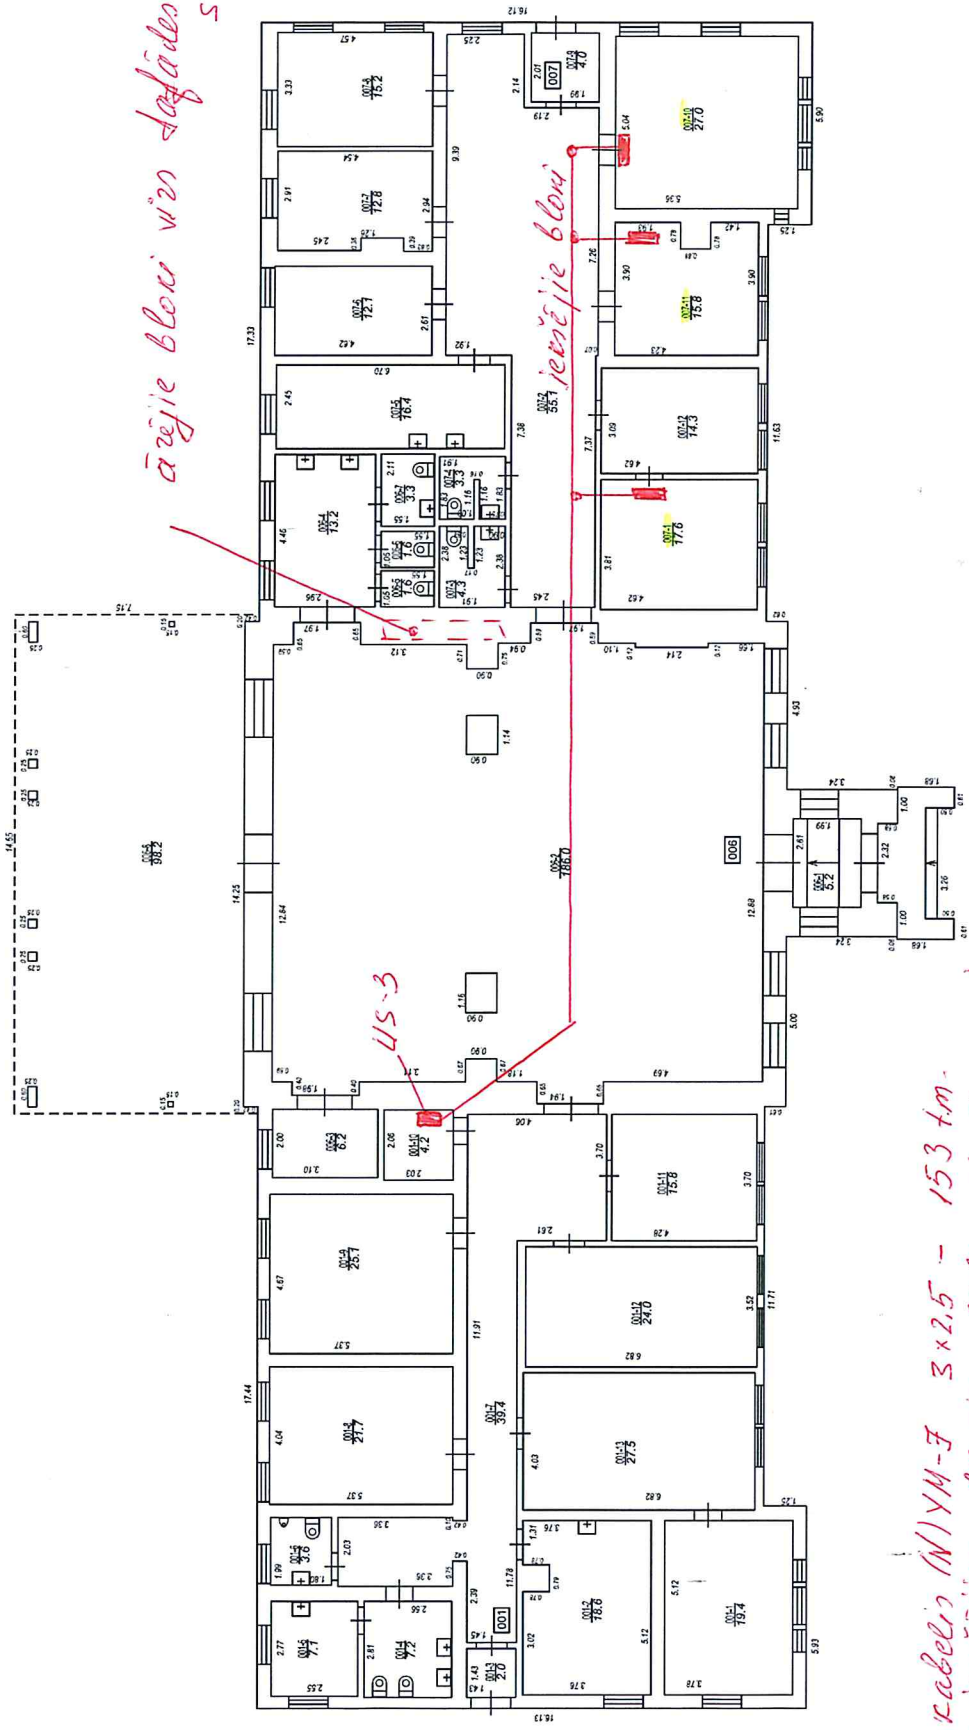

ievērtējamie bloki vien daļiņās no sāna

- 1) el. kabelis (N)YM-F 3x2.5 - 153 t.m.
(no iekšējiem blokiem līdz pierēģumam)
- 2) el. kabelis (N)YM-F 3x2.5 - 75 t.m.
(no iekšējiem blokiem līdz ārējiem blokiem)
- 3) US-3 pierēģumam
- 4) C 16 - automāts

STĀVA PLĀNS	
KADASTRA APZĪMĒJUMS	STĀVS
27000230203001	1
LPP.	MĒROGS
8	1 : 150