


Rēzeknes mezgla atzarojums
Rēzekne-I - Rēzekne-II (caur pārm.Nr.701)
Pārbrauktuve Nr.549 (km 0+569 (1.km 6.pk))
Rīgas iela, Rēzeknē

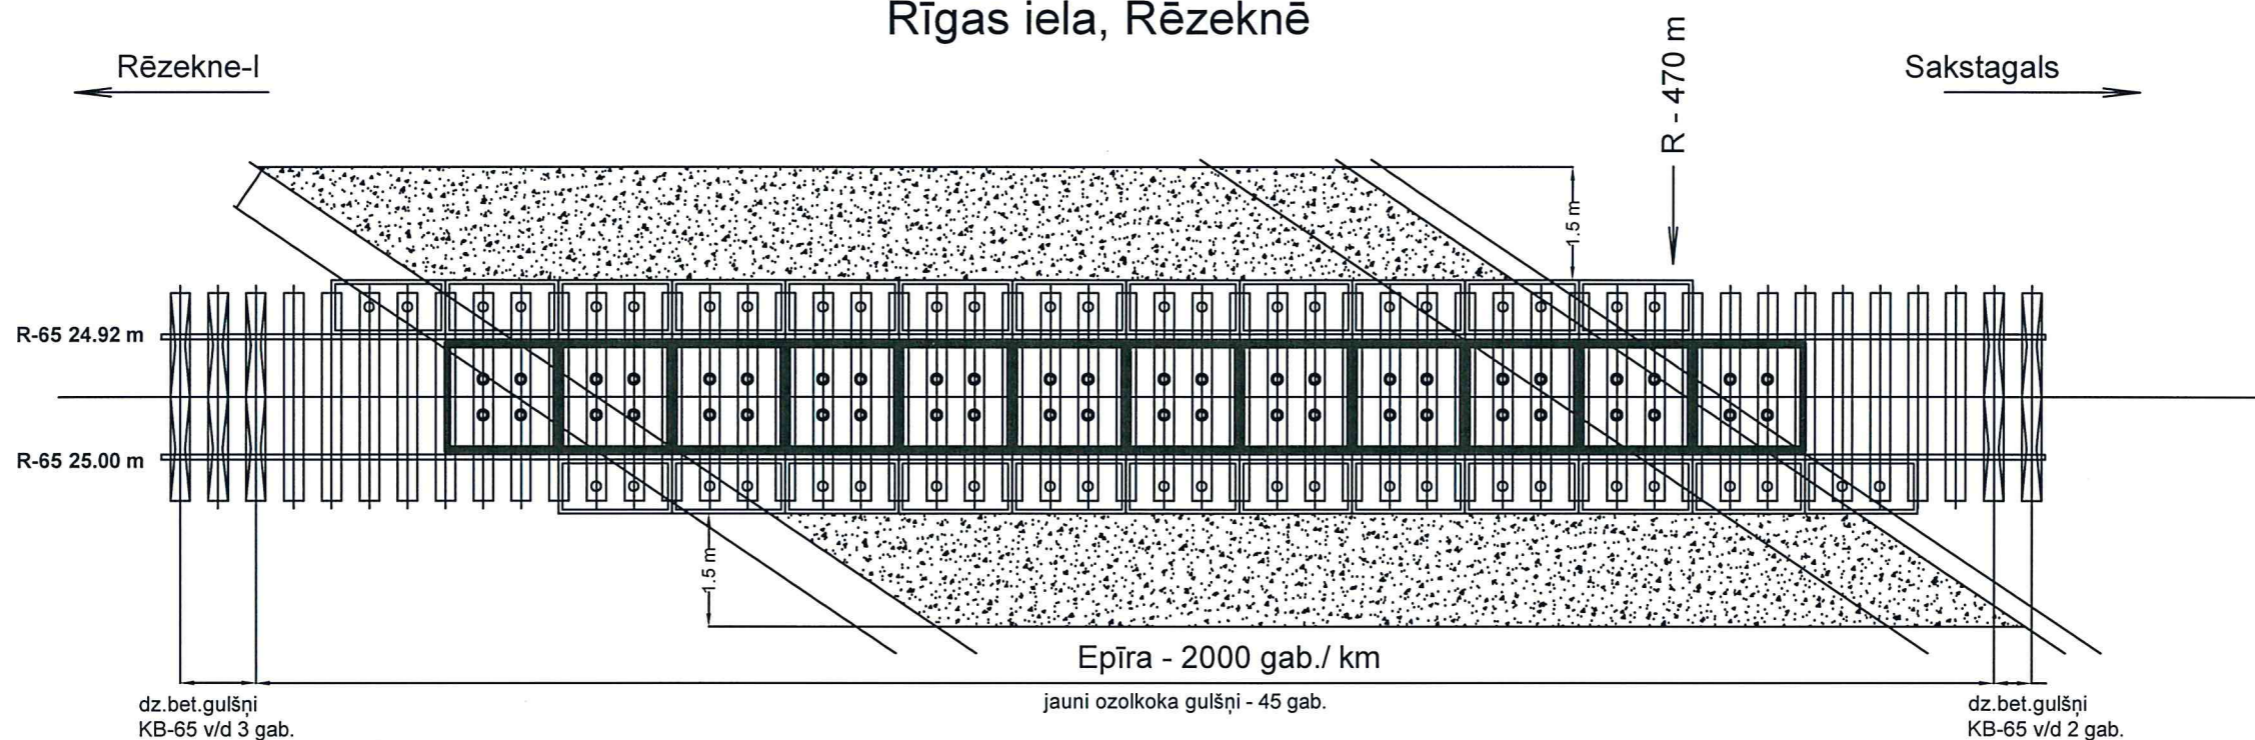

Nr.	Darba un materiāla nosaukums	Mēr - vienība	Darba apjoms
1.	Asfalta seguma ieklāšana	m ²	43.4
2.	dz.bet. plātnes DZP-8 (1.50 * 1.30 * 0.21)	gab.	12
3.	dz.bet. plātnes DZP-8 (1.50 * 0.48 * 0.21)	gab.	24
4.	iekšējās gumijas profils (R65 sliedēm)	m	37.60
5.	ārējās gumijas profils (R-65 sliedēm)	m	36
6.	renes no 1 /2 diametra 250 mm plastmasas caurules	m	12
7.	Jaunas dzelzsbetona pārsedzes iebūve 2070*250*220	m	36
8.	ģeokompozīts b=4.00 m	m ²	100
9.	granīta šķembu fr. 31.5-63 mm kārtā 30 cm zem gulšņiem	m ³	40
10.	iekšējais atsitējs	gab.	2

Būvuzņēmējs VAS "Latvijas dzelzceļš" Ceļu distance		Pasūtītājs VAS "LATVIJAS DZELZCEĻŠ"	Projekta šifrs CKR - 05 - 2020			
		Objekts Pārbrauktuves Nr.549 (km 0+569 (1.km 6.pk)) remonts posmā Rēzekne-I - Rēzekne-II (pārm.Nr.701)				
		Sliežu ceļš		Stadija	Lapa	Lapu
				DP	1	1
Vadītājs	Ratnikovs	Pārbrauktuves plāns		Projektētājs		Ceļu distances Rēzeknes nodaļa
Pārbaudīja	Ratnikova					
Sastādīja	Geikins			18.12.		