


BŪVES 4. STĀVA PLĀNA SHĒMA

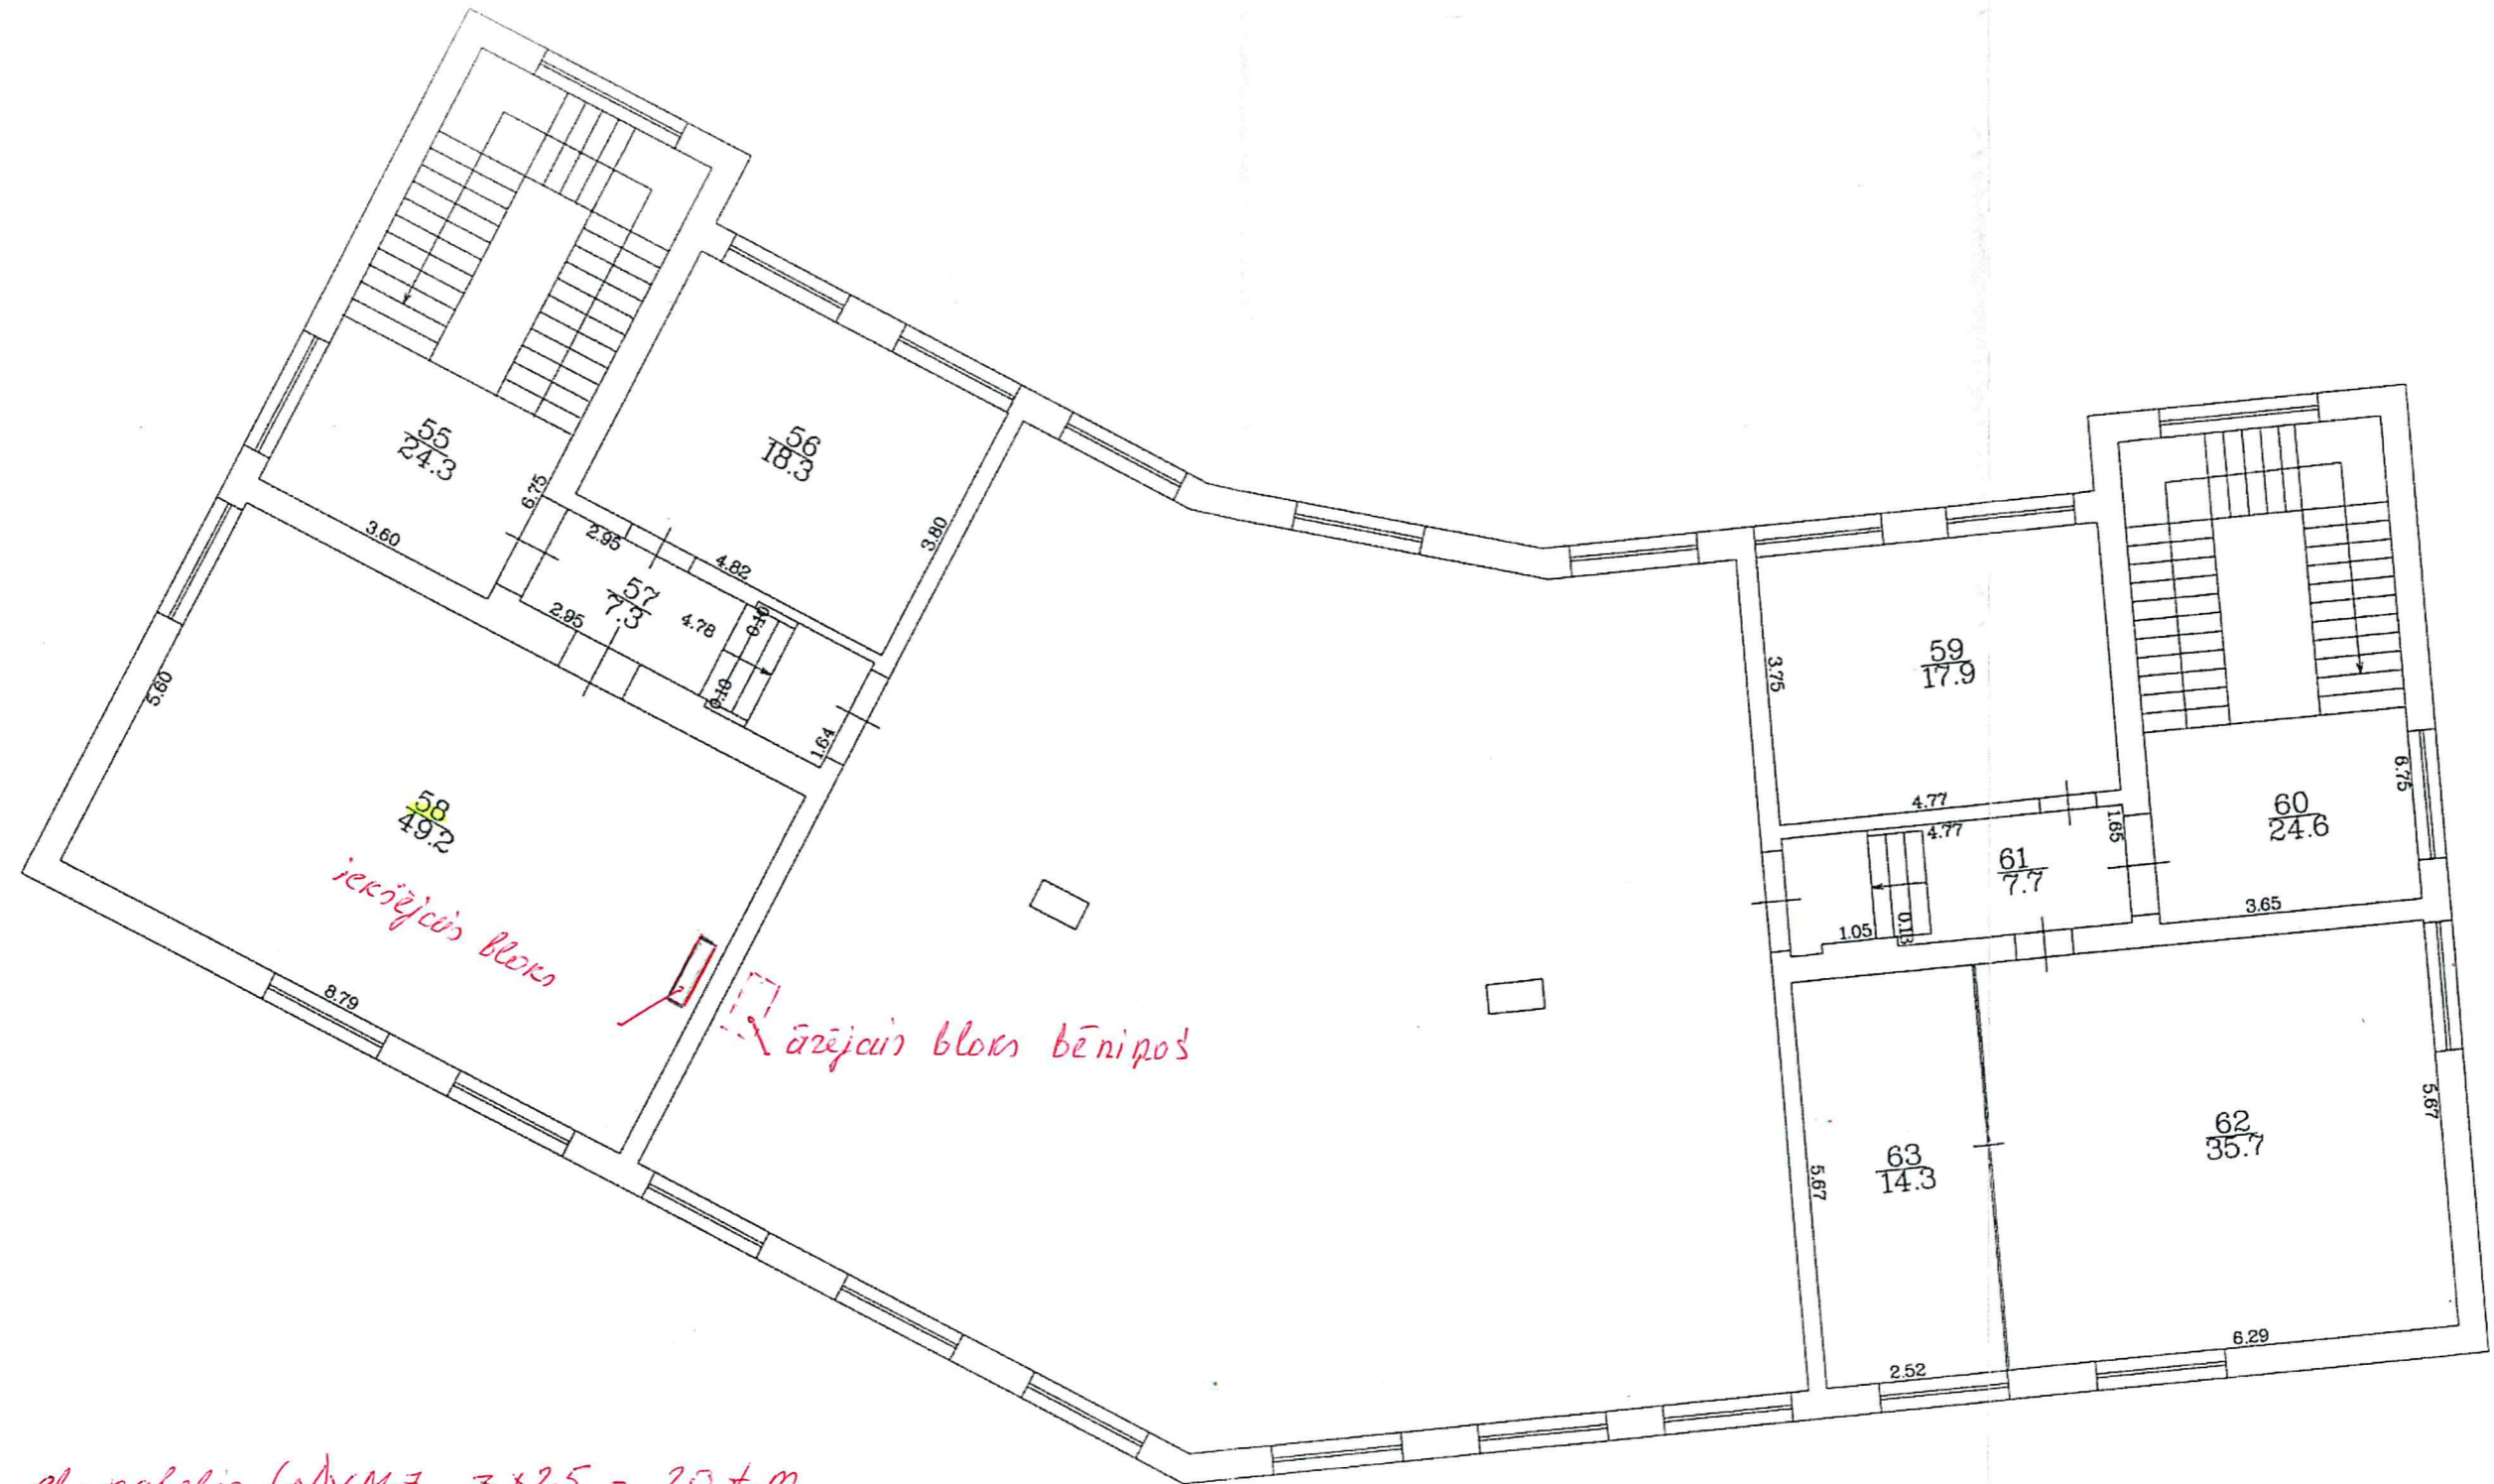

el. kabelis (N)VM-F 3x2.5 - 20+.m
 SS 3.2 - pierādījums 3. stāvā
 C 16 - automāts 3. stāvā telpa Nr. 58

Ventspils stacijas MRC posteņa ēka	Kurzemes iela 16, Ventspils	27000230203016 111/3282	Mācību klase	Telpa Nr.58, (49.2 m ²)	I.Pormane
--	--------------------------------	----------------------------	--------------	--	-----------

Būves kadastra apzīmējums 2700 / 023 / 0203 / 016