


Projekcija un esoša shēma 184 km.

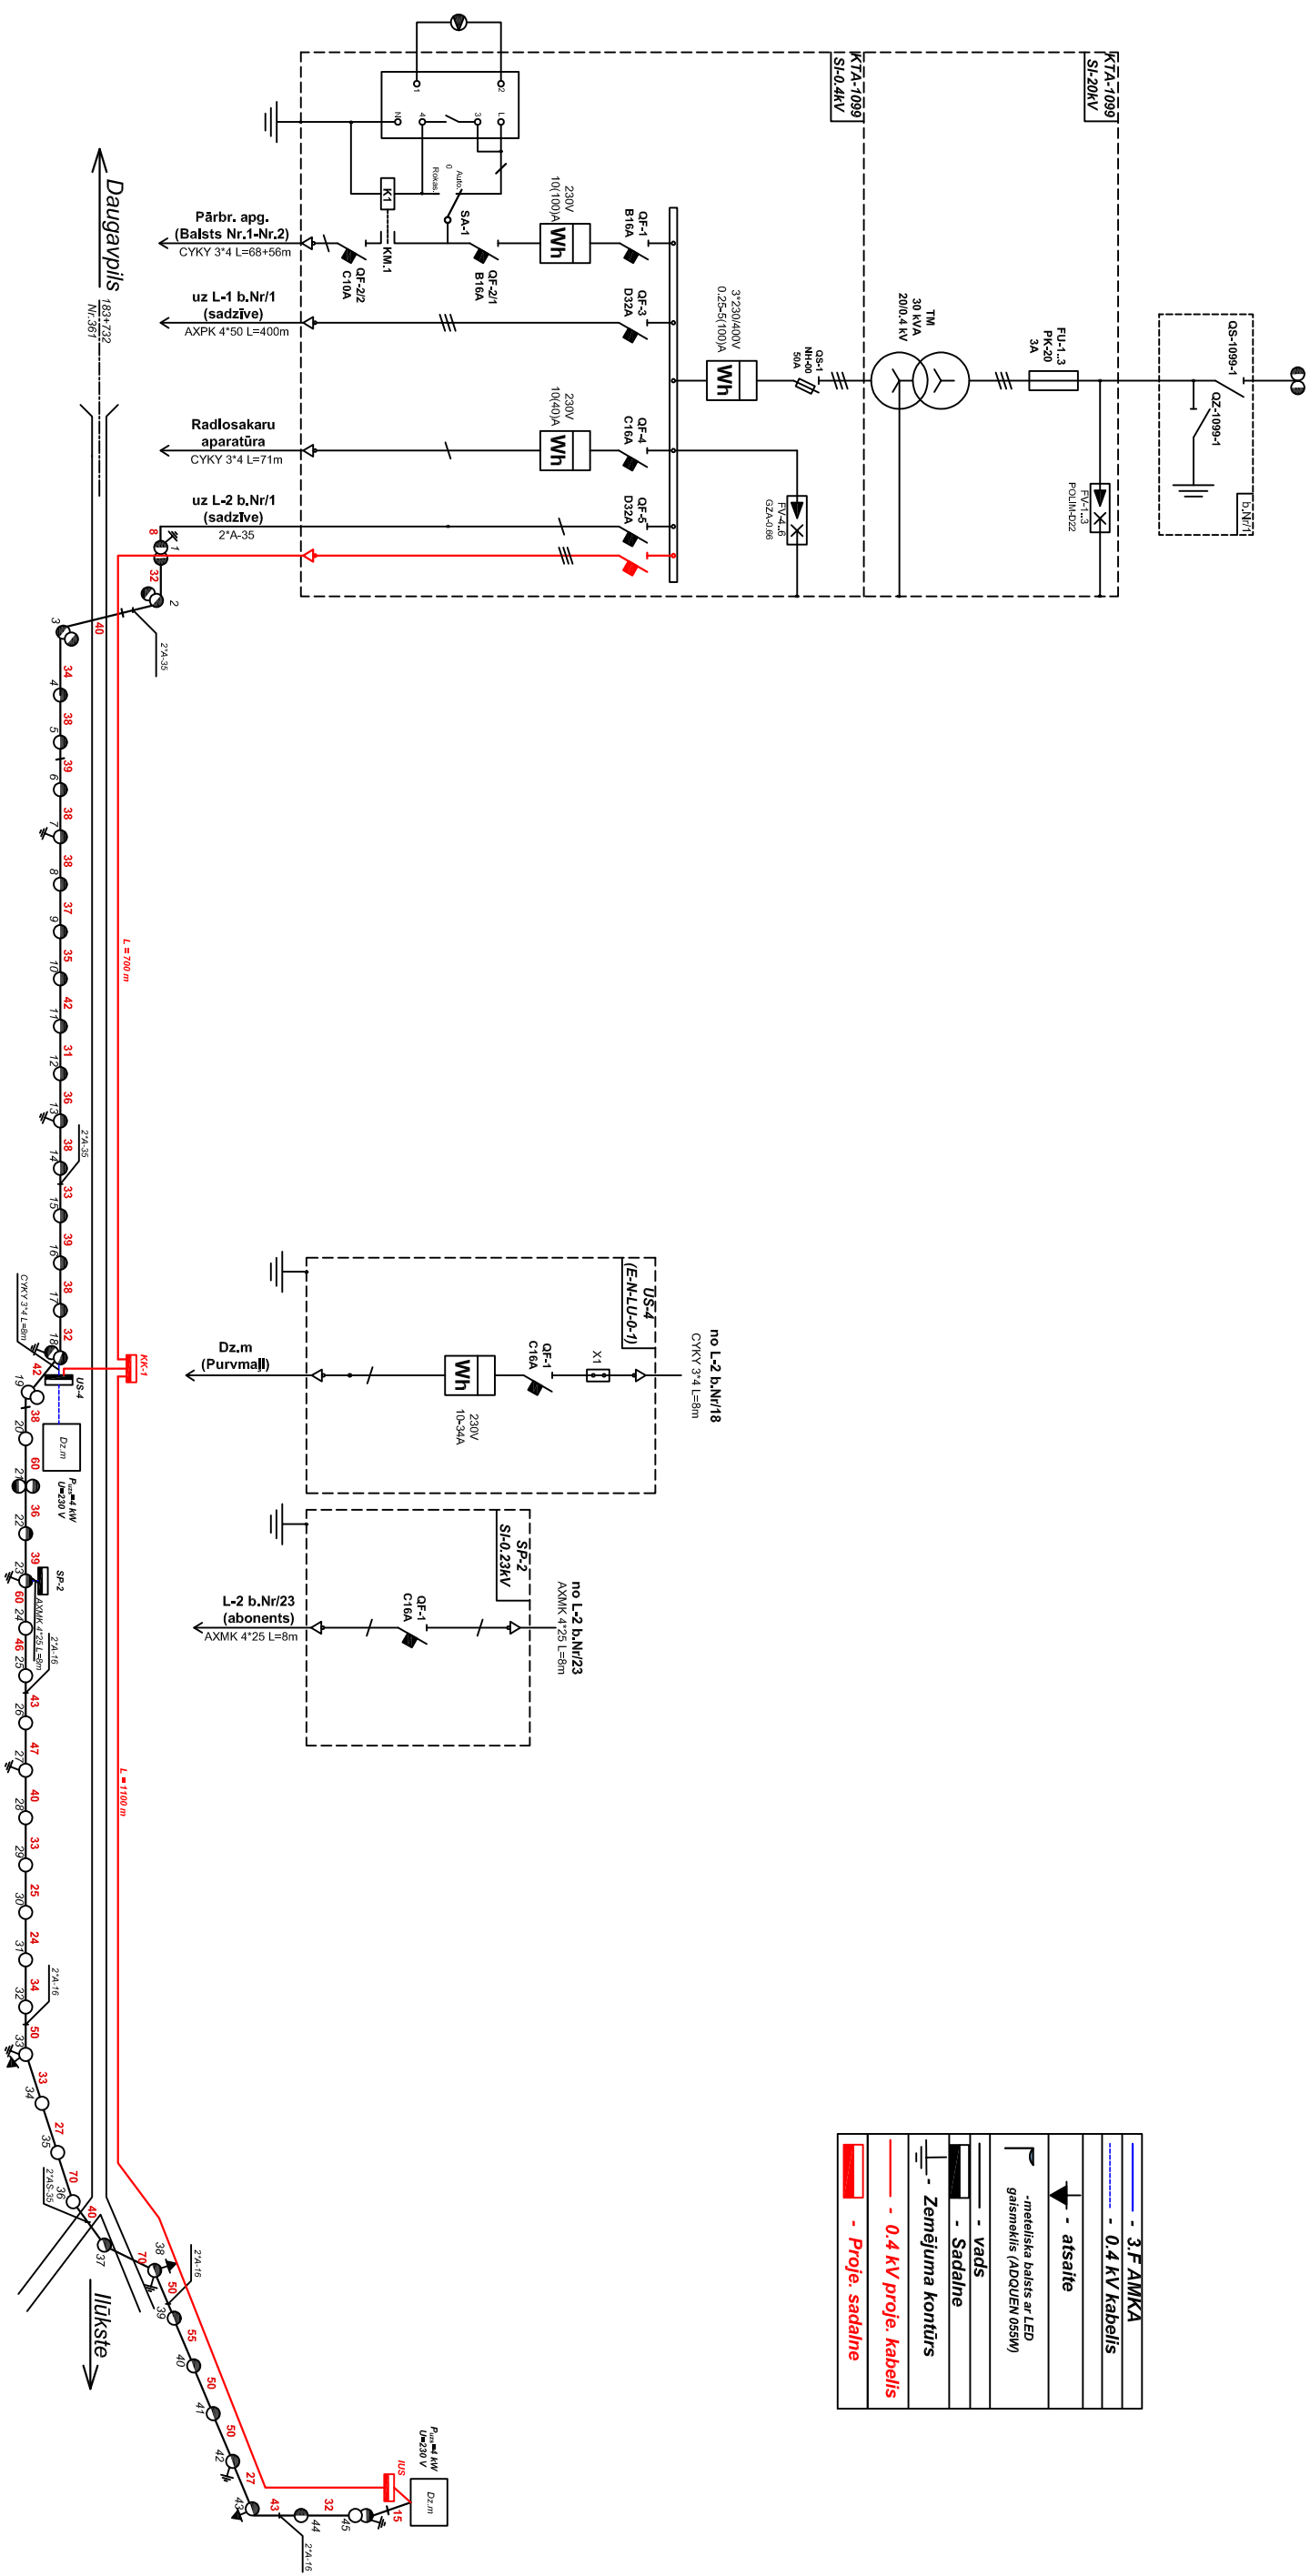

— 3.F AMKA
— 0.4 kV kabels
↗ - atsaite
└ -mēģinātā balsts ar LED gaismeklis (ADJOUEN 055W)
— - vads
— - Sadalīne
— - Zemējuma kontūrs
— - 0.4 kV proje. kabels
— - Proje. sadalīne