



SIA "VELVE-AE" 40103074525
Tallinas iela 94, Rīga, LV 1009
Tālr.: +371 67313731, Fakss: +371 67276389
www.velve-ae.lv, e-pasts: velve-ae@velve-ae.lv
Būvkomersanta reģ. Nr. 3393-R

PROJEKTĒTĀJS: SIA "VELVE-AE"
Reģ. Nr. 40103074525
Būvkomersanta reģ. Nr. 3393-R

PASŪTĪTĀJS: VAS "Latvijas Dzelzceļš"
Reģ. Nr. 40003032065
Gogoļa iela 3, Rīga, LV-1050

BŪVJU KLAS. KODS.: 1241

PASŪTĪJUMA NR.: P-122/2018

ARHĪVA NR.: P-122/2018

BŪVOBJEKTS: Rampas izveide un ieejas pielāgošana vides pieejamībai

ADRESE: "Pārogres stacija", Viestura aleja 1B, Ogre, Ogres nov., LV-5001

BŪVPROJEKTĒŠANAS STADIJA: BŪVPROJEKTS

BŪVPROJEKTA DAĻA: VISPĀRĪGĀ DAĻA
ARHITEKTŪRAS DAĻA
INŽENIERRISINĀJUMU DAĻA
DARBU ORGANIZĒŠANAS PROJEKTS

BŪVPROJEKTA SADAĻA: TEHNISKĀS APSEKOŠANAS ATZINUMS
BŪVPROJEKTA ĢENERĀLPLĀNS
ARHITEKTŪRAS RISINĀJUMI
BŪVKONSTRUKCIJAS
DARBU ORGANIZĒŠANAS PROJEKTS

MARKA TIS, ĢP, AR, BK, DOP

Būvprojekta vadītāja apliecinājums

Šajā būvprojektā ir iekļautas un izstrādātas visas nepieciešamās daļas atbilstoši būvatļaujā ietvertajiem nosacījumiem.

Būvprojekta vadītājs

OLITA UPACIERE, sert. Nr. 1-00158

(vārds, uzvārds, sertifikāta Nr.)

(datums)

(paraksts)

ĢP, AR, DOP SADAĻAS VADĪTĀJA:

O. Upaciere, sert. Nr. 1-00158

TIS, BK SADAĻAS VADĪTĀJS:

B. Potapovskis, sert. Nr. 20-110

BŪVKOMERSANTA ATBILDĪGĀ PERSONA:

Edgars Elksnis

Rīga, 2018

BŪVPROJEKTA SASTĀVS

NOSAUKUMS	
VISPĀRĪGĀ DAĻA; ARHITEKTŪRAS DAĻA; INŽENIERRISINĀJUMU DAĻA; DARBU ORGANIZĒŠANAS PROJEKTS	
TIS	Tehniskās apsekošanas atzinums
ĢP	Būvprojekta ģenerālplāns
AR	Arhitektūras risinājumi
BK	Būvkonstrukcijas
DOP	Darbu organizēšanas projekts

BŪVPROJEKTA AUTORI

NOSAUKUMS		AUTORS
		SIA „Velve-AE”, BKR Nr. 3393-R BP vad. Olita Upaciere, sert. Nr. 1-00158
VISPĀRĪGĀ DAĻA; ARHITEKTŪRAS DAĻA; INŽENIERRISINĀJUMU DAĻA; DARBU ORGANIZĒŠANAS PROJEKTS		
TIS	Tehniskās apsekošanas atzinums	SIA “B.I.P.”, BKR Nr. 7013-RA Inž. Boriss Potapovskis, sert. Nr. 20-110
ĢP	Būvprojekta ģenerālplāns	SIA „Velve-AE”, BKR Nr. 3393-R Arh. Olita Upaciere, sert. Nr. 1-00158
AR	Arhitektūras risinājumi	SIA „Velve-AE”, BKR Nr. 3393-R Arh. Olita Upaciere, sert. Nr. 1-00158
BK	Būvkonstrukcijas	SIA “B.I.P.”, BKR Nr. 7013-RA Inž. Boriss Potapovskis, sert. Nr. 20-110
DOP	Darbu organizēšanas projekts	SIA „Velve-AE”, BKR Nr. 3393-R Arh. Olita Upaciere, sert. Nr. 1-00158

SĒJUMA SATURS

1.	Titullapa	1
2.	Būvprojekta sastāvs	2
3.	Sējuma saturs	3
4.	Būvprojekta autori	4
5.	Zemes robežu plāns, kopija	5
6.	Zemesgrāmatu apliecība, kopijas	6
7.	Akts, kopija	8
8.	Ēkas kadastrālās uzmērīšanas lieta, kopija	9
9.	Tehniskās apsekošanas atzinums	14
10.	Esošās situācijas fotofiksācijas	18
11.	Skaidrojošs apraksts	21
	<i>Būvprojekta ģenerālpilāns</i>	
12.	ĢP – 01 Vispārīgie rādītāji	23
13.	ĢP – 02 Ģenerālpilāns	24
	<i>Arhitektūras risinājumi</i>	
14.	AR-01 – Vispārīgie rādītāji	25
15.	AR-02 – Stāva plāns	26
16.	AR-03 – DR Fasāde; DA fasāde	27
17.	AR-04 – Griezums 1-1; 2-2	28
18.	AR-05 – Durvju specifikācija	29
	<i>Būvkonstrukcijas</i>	
19.	BK-01 “BK” daļas komplekta darba zīmējumu saraksts. Vispārīgie rādītāji	30
20.	BK-02 Plāna fragments Atz. 0,00	31
21.	BK-03 Plāna fragments Atz. 0,00 griezumā 1-1, 2-2.	32
22.	BK-04 Plāna fragments Atz. 0,00 griezumā 3-3, 4-4.	33
23.	BK-05 Ieliekama detaļa ID-1	34
24.	BK-03 Plāna fragments Atz. 0,00 pārsedze PR 1.	35
	<i>Darbu organizēšanas projekts</i>	
25.	DOP Skaidrojošais apraksts	36
26.	DOP-01 Vispārīgie rādītāji	40
27.	DOP-02 Darba organizēšanas shēma	41
28.	Arhitektu/inženieru profesionālās atbildības apdrošināšanas polise Nr. 625980976,	42
29.	AS “Balta” izziņa polisei Nr. 625980976, kopija	44

ZEMES VIENĪBAS
ROBEŽPUNKTU KOORDINĀTAS
Koordinātu sistēma LVS92 Tm
Mēroga koeficients 0,999618

Nr	X	Y	L
1	29662.70	537206.57	63.84
4	29662.04	537206.91	15.01
3	29660.01	537270.19	57.01
15	29657.45	537313.91	7.95
15	29655.94	537327.68	14.89
52	29648.10	537413.93	43.63
6	29645.98	537447.27	10.12
2	29638.37	537530.89	74.04
3	29633.51	537583.70	1.68
23	29632.33	537582.50	2.24
24	29632.67	537584.06	57.40
26	29625.45	537623.92	9.77
6	29624.67	537633.65	27.20
20	29623.30	537650.46	22.89
78	29624.53	537664.67	84.65
9	29615.12	537723.89	55.86
17	29610.39	537749.30	80.28
20	29598.22	537826.91	39.24
21	29593.38	537844.92	33.01
22	29590.17	537860.28	38.91
12	29588.89	537876.86	19.40
23	29582.68	537904.42	20.87
25	29565.90	538001.68	20.26
41	29563.99	538010.39	18.86
62	29569.44	538020.58	18.32
89	29559.44	538031.86	9.74
51	29558.94	538042.28	10.78
7	29555.91	538050.14	9.87
3	29549.48	538094.77	8.32
8	29547.83	538096.80	9.65
10	29546.28	538101.13	10.29
10	29545.50	538105.79	9.87
4	29544.50	538107.76	10.32
3	29543.93	538105.65	10.48
26	29543.60	538106.53	10.48
4	29542.55	538125.60	10.48
14	29543.27	538130.46	9.85
13	29540.82	538135.54	8.94
15	29538.84	538135.36	14.43
3	29537.00	538142.28	9.99
3	29537.78	538150.57	13.07
12	29537.03	538155.29	12.87
12	29535.78	538160.33	10.50
4	29534.27	538167.90	10.50
5	29533.94	538173.04	10.24
21	29532.59	538177.13	10.88
19	29531.71	538182.92	10.33
13	29530.16	538188.09	10.33
15	29530.38	538193.53	10.88
15	29529.88	538198.80	10.33
15	29528.84	538204.50	10.33
17	29527.69	538209.42	12.53
23	29526.62	538214.27	10.36
22	29525.55	538220.21	10.05
28	29524.36	538225.33	8.45
28	29523.84	538230.49	10.00
62	29522.65	538240.22	10.60
29	29520.64	538245.58	12.36
29	29519.68	538250.59	11.07
30	29518.32	538255.62	13.15
3	29517.67	538262.92	14.46
32	29516.46	538270.15	12.83
34	29514.17	538273.78	11.55
35	29513.05	538280.10	11.55
36	29510.30	538296.23	16.17
37	29509.85	538305.35	14.49
38	29509.13	538312.54	13.38
7	29508.73	538319.43	12.49
12	29507.73	538324.82	12.59
81	29507.13	538329.27	12.14
5	29505.27	538340.05	10.36
4	29504.86	538346.10	10.08
4	29504.56	538351.61	10.27
39	29503.05	538357.55	9.90
4	29502.66	538363.26	10.17
7	29502.90	538369.33	10.85
3	29502.92	538375.57	3.65
12	29500.81	538372.99	3.92
11	29499.75	538378.38	3.92
10	29498.66	538384.07	1.04
3	29498.27	538384.91	10.11
3	29498.01	538390.59	17.68
30	29497.75	538397.34	17.68
13	29496.97	538405.53	1.86
17	29494.55	538416.73	0.16
17	29494.58	538423.03	0.16
4	29492.77	538429.20	9.98
19	29492.91	538434.34	1.06
3	29491.06	538443.13	1.28
3	29490.20	538450.10	1.28
3	29490.53	538455.61	5.72
4	29489.61	538461.61	22.75
29	29488.72	538470.46	22.75
28	29487.59	538477.76	10.58
3	29486.32	538480.63	9.89
8	29485.41	538497.49	9.89
17	29484.24	538503.92	27.21
18	29483.29	538502.22	11.74
3	29483.01	538503.54	9.99
63	29482.77	538527.41	9.46
4	29480.70	538534.61	10.09
15	29480.09	538541.36	12.92
54	29479.69	538550.23	14.14
2	29478.23	538559.75	8.42
3	29478.32	538566.44	8.70
2	29478.12	538572.14	9.08
102	29478.02	538578.14	9.08
97	29476.12	538584.26	7.89
2	29476.02	538591.09	7.45
9	29475.39	538596.50	8.65
1	29474.92	538607.57	8.65
7	29473.43	538607.84	11.38
6	29473.12	538614.04	13.49
4	29472.47	538625.01	13.49
4	29472.14	538637.03	13.49
12	29471.75	538640.67	24.59
1	29470.67	538649.27	36.37
1	29467.81	538692.71	27.51
3	29469.37	538696.53	47.24
2	29473.17	53875.85	89.22
1	29479.71	538854.40	1.78
1	29478.56	538858.01	188.52
153	294934.03	538385.02	67.21
251	295070.78	538223.17	85.22
100	295055.69	538245.93	46.30
29	29505.14	538251.14	8.88
29	29504.51	538261.49	13.68
27	29504.21	538270.01	5.54
26	29503.24	538277.07	15.00
20	29503.04	538287.90	19.00
19	29502.41	538303.12	13.38
23	29502.35	538305.31	263.03
23	29502.30	538312.50	22.31
83	29502.14	538317.27	22.31
82	29501.98	538322.06	22.31
26	29501.55	538327.84	58.49
12	29501.23	538332.88	260.02
18	29500.45	538343.43	46.16
17	29500.33	538348.14	32.49
16	29500.23	538353.01	33.63
14	29500.13	538358.01	24.54
13	29500.03	538363.01	24.54
12	29500.03	538368.01	24.54
11	29500.03	538373.01	24.54
10	29500.03	538378.01	24.54
9	29500.03	538383.01	24.54
8	29500.03	538388.01	24.54
7	29500.03	538393.01	24.54
6	29500.03	538398.01	24.54
5	29500.03	538403.01	24.54
4	29500.03	538408.01	24.54
3	29500.03	538413.01	24.54
2	29500.03	538418.01	24.54
1	29500.03	538423.01	24.54
201	29674.95	537612.22	10.24

Robežlīnijas zemes vienību saraksts:

no A līdz B z.v.kod.apz.: 7401006051019
no B līdz C z.v.kod.apz.: 7401006051337
no C līdz D z.v.kod.apz.: 7401006050973
no D līdz E z.v.kod.apz.: 7401006050974
no E līdz F z.v.kod.apz.: 7401006050942
no F līdz G z.v.kod.apz.: 7401006050975
no G līdz H z.v.kod.apz.: 7401006050246
no H līdz I z.v.kod.apz.: 7401006050272
no I līdz J z.v.kod.apz.: 7401006050989
no J līdz K z.v.kod.apz.: 7401006050989
no K līdz L z.v.kod.apz.: 7401006050987
no L līdz M z.v.kod.apz.: 7401006050989
no M līdz N z.v.kod.apz.: 7401006050989
no N līdz O z.v.kod.apz.: 7401006050989
no O līdz P z.v.kod.apz.: 7401006050989
no P līdz Q z.v.kod.apz.: 7401006050989
no Q līdz R z.v.kod.apz.: 7401006050989
no R līdz S z.v.kod.apz.: 7401006050989
no S līdz T z.v.kod.apz.: 7401006050989
no T līdz U z.v.kod.apz.: 7401006050989
no U līdz V z.v.kod.apz.: 7401006050989
no V līdz W z.v.kod.apz.: 7401006050989
no W līdz X z.v.kod.apz.: 7401006050989
no X līdz Y z.v.kod.apz.: 7401006050989
no Y līdz Z z.v.kod.apz.: 7401006050989
no W līdz X z.v.kod.apz.: 7401006050989
no X līdz Y z.v.kod.apz.: 7401006050989
no Y līdz Z z.v.kod.apz.: 7401006050989
no A līdz B z.v.kod.apz.: 7401006050989
no B līdz C z.v.kod.apz.: 7401006050989
no C līdz D z.v.kod.apz.: 7401006050989
no D līdz E z.v.kod.apz.: 740100



Zemesgrāmatu apliecība

Ogres zemesgrāmatu nodaļa

Ogres pilsētas zemesgrāmatas nodaļums Nr. 1000 0048 4287

Kadastra numurs: 7401 506 0213

Nosaukums: Pārogres stacija

"Pārogres stacija", Ogre, Ogres nov.

I.daļa 1.iedala			
Ieraksta Nr.	Nekustams īpašums, servitūti un reālnekustamības tiesības	Kopīpašuma daļa	Platība, lielums
1.1.	Ēku (būvju) nekustams īpašums sastāv no 2 (divām) ēkām:		
1.2.	Nedzīvojamā ēka - stacija (kadastra apzīmējums 7401 006 0531 003).		
1.3.	Nedzīvojamā ēka (kadastra apzīmējums 7401 006 0531 004).		
1.4.	Atzīme - ēkas saistītas ar zemes gabalu "Pārogres stacija", Ogres nov., īpašuma kadastra numurs 7401 006 0531, Ogres pilsētas zemesgrāmatas nodaļuma Nr.100000472778. Zemes īpašnieks Latvijas valsts Latvijas Republikas Satiksmes ministrijas, nodokļu maksātāja kods 90000088687, personā.		
Žurnāls Nr. 300002957241 (09.12.2010), lēmuma datums: 16.12.2010, tiesnesis Inese Punte			
II.daļa 1. iedala			
Ieraksta Nr.	Īpašnieks, personas/nodokļu maksātāja kods, tiesību pamats	Domājamā daļa	Summa, par kādu iegūts īpašums(Ls)
1.1.	Īpašnieks: Valsts akciju sabiedrība "Latvijas dzelzceļš", nodokļu maksātāja kods 40003032065.	1	
1.2.	Pamats: 1994.gada 7.janvāra LR Satiksmes ministra apstiprināts pamatlīdzekļu pieņemšanas/nodošanas akts, Rīgas būvju un teritorijas apsaimniekošanas iecirkņa pamatlīdzekļu inventarizācijas saraksts Nr. 8		
Žurnāls Nr. 300002957241 (09.12.2010), lēmuma datums: 16.12.2010, tiesnesis Inese Punte			

Kancelejas nodeva Ls 18,00 samaksāta

Žurnāla Nr. 300002957241, datums 09.12.2010, lēmuma datums: 16.12.2010.

Zemesgrāmatu nodaļas tiesnesis:

Zemesgrāmatu apliecība satur nodaļuma spēkā esošos ierakstus un atzīmes



Inese Punte



Zemesgrāmatu apliecība

Ogres zemesgrāmatu nodaļa

Ogres pilsētas zemesgrāmatas nodaļējums Nr. 1000 0047 2778

Kadastra numurs: 7401 006 0531

Nosaukums: Pārogres stacija

"Pārogres stacija", Ogre, Ogres nov.

I.dala 1.iedaļa			
Ieraksta Nr.	Nekustams īpašums, servitūti un reālnastas	Kopīpašuma domājamā daļa	Platība, lielums
1.1.	Zemes gabals ar kadastra apzīmējumu 7401 006 0531.		84253 m ²
II.daļa 1. iedaļa			
Ieraksta Nr.	Īpašnieks, personas/nodokļu maksātāja kods, tiesību pamats	Domājamā daļa	Summa, par kādu iegūts īpašums(Ls)
1.1.	Īpašnieks: Latvijas valsts Latvijas Republikas Satiksmes ministrijas, nodokļu maksātāja kods 90000088687, personā.	1	
1.2.	Pamats: 2010.gada 28. janvāra Latvijas Republikas Satiksmes ministrijas uzziņa par nekustamu īpašumu Nr. 031-02/557.		
III.daļa 1. iedaļa			
Ieraksta Nr.	Lietu tiesības, kas apgrūrina nekustamu īpašumu		Platība, lielums
1.1.	Atzīme - ūdensteces aizsargjoslas teritorija pilsētās un ciemos.		0,0826 ha
1.2.	Atzīme - aizsargjoslas teritorija ap valsts ģeodēzisko atbalsta punktu.		0,0001 ha
1.3.	Atzīme - ceļa servitūta teritorija.		0,0506 ha
1.4.	Atzīme - aizsargjoslas teritorija ap elektrisko tīklu kabeļu līniju.		0,0062 ha
1.5.	Atzīme - aizsargjoslas teritorija gar pazemes elektronisko sakaru tīklu līnijām un kabeļu kanalizāciju.		0,1854 ha
1.6.	Atzīme - aizsargjoslas teritorija ap valsts ģeodēzisko atbalsta punktu.		0,0001 ha
1.7.	Atzīme - aizsargjoslas teritorija ap elektrisko tīklu gaisvadu līnijām pilsētās un ciemos līdz 20 kilovoltiem.		0,0229 ha
1.8.	Atzīme - aizsargjoslas teritorija ap valsts ģeodēzisko atbalsta punktu.		0,0001 ha
1.9.	Atzīme - aizsargjoslas teritorija ap valsts ģeodēzisko atbalsta punktu.		0,0001 ha
1.10.	Atzīme - ūdensteces aizsargjoslas teritorija pilsētās un ciemos.		0,0376 ha
1.11.	Atzīme - tauvas joslas teritorija gar upi.		0,0376 ha
1.12.	Atzīme - ūdensteces aizsargjoslas teritorija pilsētās un ciemos.		0,0372 ha
1.13.	Atzīme - tauvas joslas teritorija gar upi.		0,0372 ha
1.14.	Atzīme - ceļa servitūta teritorija.		0,0325 ha
1.15.	Atzīme - aizsargjoslas teritorija gar pazemes elektronisko sakaru tīklu līnijām un kabeļu kanalizāciju.		0,0162 ha
1.16.	Atzīme - aizsargjoslas teritorija ap valsts ģeodēzisko atbalsta punktu.		0,0001 ha
1.17.	Atzīme - aizsargjoslas teritorija gar kanalizācijas spiedvadu, kas atrodas dziļāk par 2 m.		0,0301 ha
1.18.	Atzīme - aizsargjoslas teritorija gar ūdensvadu, kas atrodas dziļāk par 2 m.		0,0327 ha

III.daļa 1. iedaļa

Ieraksta Nr.	Lietu tiesības, kas apgrūrina nekustamu īpašumu	Platība, lielums
1.19.	Atzīme - aizsargjoslas teritorija ap elektrisko tīklu kabeļu līniju.	0,0055 ha
1.20.	Atzīme - aizsargjoslas teritorija ap elektrisko tīklu gaisvadu līnijām pilsētās un ciemos līdz 20 kilovoltiem.	0,0161 ha
1.21.	Atzīme - ceļa servitūta teritorija.	0,0882 ha
1.22.	Atzīme - aizsargjoslas teritorija gar pazemes elektronisko sakaru tīklu līnijām un kabeļu kanalizāciju.	0,0147 ha
1.23.	Atzīme - zemes īpašniekam nepiederoša būve ar kadastra apzīmējumu 7401 006 0531 001 un būve ar kadastra apzīmējumu 7401 006 0531 002, kas ierakstītas Ogres pilsētas zemesgrāmatas nodaļījumā Nr. 100000082985.	
1.24.	Atzīme - zemes īpašniekam nepiederoša būve ar kadastra apzīmējumu 7401 006 0531 003, būve ar kadastra apzīmējumu 7401 006 0531 004.	
1.25.	Atzīme - aizsargjoslas teritorija gar dzelzceļu pilsētās un ciemos.	
1.26.	Atzīme - VAS "Latvijas dzelzceļš" inženierkomunikācijas.	
1.27.	Atzīme - aizsargjoslas teritorija gar stratēģiskās (valsts) nozīmes un reģionālās nozīmes dzelzceļa infrastruktūrā ietilpstošajiem sliežu ceļiem, izņemot tiem piegulošos vai ar tiem saistītos staciju sliežu ceļus, speciālās nozīmes sliežu ceļus, pievedceļus un strupceļus.	84253 m ²
1.28.	Pamats: 2009.gada 18.marta Ogres novada domes zemes komisijas lēmums nr.2, 2000.gada 27. septembra Dzelzceļa infrastruktūras (sliežu ceļu) reģistrācijas apliecības Nr.180, kopija, 2008.gada 30. maija zemes robežu, situācijas un apgrūtinājumu plāns.	

Žurnāla Nr. 300002809904, datums 15.02.2010

Lēmuma datums: 16.02.2010

Kancelejas nodeva Ls

18,00 samaksāta

Zemesgrāmatu nodaļas tiesnesis

Zemesgrāmatu apliecība satur tiesneša lēmumu un informāciju par īpašuma sastāvu.



Ligita Ertmane

AKTS

par zemesgabala "Pārogres stacija", Ogrē, Ogres novadā nodošanu Valsts akciju sabiedrības „Latvijas dzelzceļš” valdījumā

Rīgā

2010.gada 16. aprīlī

Pamatojoties uz Dzelzceļa likuma 15.panta pirmo daļu, Latvijas Republikas Ministru kabineta 2003.gada 29.aprīļa noteikumiem Nr.242 „Satiksmes ministrijas nolikums” un Latvijas Republikas Saeimas priekšsēdētāja Gundara Daudzes 2009.gada 12.marta paziņojumu, Satiksmes ministrs Kaspars Gerhards nodod un Valsts akciju sabiedrība „Latvijas dzelzceļš”, valdes priekšsēdētājs Uga Magoņa personā, pieņem valdījumā, Ogres pilsētas zemesgrāmatas nodaļījumā Nr.100000472778 uz valsts vārda Satiksmes ministrijas personā ierakstīto zemesgabalu „Pārogres stacija”, Ogrē, Ogres novadā (kadastra Nr.7401 006 0531).

Satiksmes ministrs
K. Gerhards



Valsts akciju sabiedrības
„Latvijas dzelzceļš”
valdes priekšsēdētājs
U. Magonis



Pielikumā:

1. Zemesgrāmatu apliecība (apliecināta kopija);
2. Zemes vienības robežu, situācijas un apgrūtinājumu plāns (apliecināta kopija).

Dokumentus nodeva

Dokumentus pieņēma

Satiksmes ministrijas
Juridiskā departamenta
direktora vietniece
Nekustamā īpašuma nodaļas
vadītāja I. Birziņa

Valsts akciju sabiedrības
„Latvijas dzelzceļš”
Nekustamā īpašuma direkcijas
direktors V. Suksis

VALSTS ZEMES DIENESTS

ĒKAS KADASTRĀLĀS UZMĒRĪŠANAS LIETA

Būves kadastra apzīmējums:.....74010060531003
Nosaukums:.....Stacijas ēka
Adrese:.....Ogres nov., Ogre, Pārogres stacija
Patvaldīgās būvniecības pazīmes:.....Nav
Kadastrālās uzmērīšanas datums:.....30.08.2010

Reģionālās nodaļas vadītājs (pilnvarotā persona):

*Valsts zemes dienesta
Rīgas reģionālās nodaļas
Rīgas biroja klientu apkalpošanas
konsultante*

Māriņa Pūslde

(vārds, uzvārds)

(paraksts)

Datums: _____ gada 14. 10. 2010

Ēkas kadastrālās uzmērīšanas lieta

1. Kadastra objekta identifikators

1.1. Būves kadastra apzīmējums:.....74010060531003

1.2. Nekustamā īpašuma kadastra numurs:.....Nav

10. Būves pamatdati

10.1. Būves kadastra apzīmējums:.....74010060531003

10.1.1. Adrese:.....Ogres nov., Ogre, Pārogres stacija

10.1.2. Nosaukums:.....Stacijas ēka

10.1.3. Galvenais lietošanas veids:.....1241 - Sakaru ēkas, stacijas, termināļi un ar tiem saistītās ēkas

10.1.4. Kopējā platība (m²):.....40.4

10.1.5. Apbūves laukums (m²):.....52.6

10.1.6. Virszemes stāvu skaits:.....1

10.1.7. Pazemes stāvu skaits:.....0

10.1.8. Ārsienas materiāls un kods:.....5 - Koks

10.1.9. Būves telpu grupu skaits:.....1

10.1.10. Pirmreizējais ekspluatācijā pieņemšanas gads:.....Nav

10.1.11. Fiziskais stāvoklis (%):.....30

10.1.12. Kadastrālās uzmērīšanas datums:.....30.08.2010

10.1.13. Patvaļīgas būvniecības pazīme:.....Nav

10.1.14. Būve atrodas vai daļēji atrodas uz zemes vienības ar kadastra apzīmējumu:.....

74010060531

11. Būves tips

11.1. Būves kadastra apzīmējums:.....74010060531003

Tipa kods	Tipa nosaukums
12410103	Dzelzceļa, lidostu, auto un ūdenstransporta pasažieru staciju ēkas

12. Būves konstruktīvie elementi

12.1. Būves ar kadastra apzīmējumu 74010060531003 konstruktīvie elementi:

Nosaukums	Materiāls
Būves pamati	Dzelzsbetons/ betons
Būves ārsienas	Koks
Būves pārsegumi	Koks
Būves jumts	Kāmiņi

13. Būves apjoma rādītāji

13.1. Būves ar kadastra apzīmējumu 74010060531003 apjoma rādītāji:

Apjoma rādītāja veids	Apjoma rādītāja nosaukums	Apjoms un mērvienība	Tipa/ elementa kods	Tipa/ elementa nosaukums
Apbūves laukums	Nav	52.6 apbūves laukuma kv m	Nav	Nav
Kopējā platība	Nav	40.4 kv m	Nav	Nav
Būvtilpums	Nav	128 kub.m	Nav	Nav

14. Kopējās platības sadalījums pa platību veidiem

14.1. Būve ar kadastra apzīmējumu.....74010060531003

14.1.1. Kopējā platība (m²):.....40.4

14.1.1.1. Lietderīgā platība (m²):.....40.4

14.1.1.1.1. Dzīvokļu kopējā platība (m²):.....0

14.1.1.1.1.1. Dzīvokļu platība (m²):.....0

14.1.1.1.1.1.1. Dzīvojamā platība (m²):.....0

14.1.1.1.1.1.2. Dzīvokļu palīgtelpu platība (m²):.....0

14.1.1.1.1.2. Dzīvokļu ārtelpu platība (m²):.....0

14.1.1.1.2. Nedzīvojamo telpu platība (m²):.....40.4

Izdrukas ID: 390001257095	Izdrukas datums: 31.08.2010	2 no 3
---------------------------	-----------------------------	--------

Skaidrojumi:

Nav – Kadastra informācijas sistēmā dati nav reģistrēti; Neregistrē – atbilstoši normatīvajiem aktiem dati netiek reģistrēti

14.1.1.1.2.1. Nedzīvojamo iekštelpu platība (m²).....	33.7
14.1.1.1.2.2. Nedzīvojamo ārtelpu platība (m²).....	6.7
14.1.1.2. Koplietošanas palīgtelpu platība (m²).....	0
14.1.1.2.1. Koplietošanas iekštelpu platība (m²).....	0
14.1.1.2.2. Koplietošanas ārtelpu platība (m²).....	0

16. Telpu grupas pamatdati

16.1. Telpu grupas kadastra apzīmējums:.....	74010060531003001
16.1.1. Adrese:.....	Nav
16.1.2. Nosaukums:.....	Stacija
16.1.3. Lietošanas veida kods un apraksts:.....	1241 - Sakaru, stacijas, termināļa telpu grupa
16.1.4. Būves stāvs (stāvi), kurā atrodas telpu grupa:.....	1
16.1.5. Telpu skaits telpu grupā:.....	4
16.1.6. Kopējā platība (m²):.....	40.4
16.1.7. Kadastrālās uzmērīšanas datums:.....	30.08.2010
16.1.8. Patvalīgas būvniecības pazīme:.....	Nav
16.1.9. Telpu grupa ietilpst dzīvokļa īpašumā ar kadastra numuru:.....	Nav
16.1.10. Telpu grupa ietilpst būvē ar kadastra apzīmējumu:.....	74010060531003
16.1.11. Būve atrodas vai daļēji atrodas uz zemes vienības ar kadastra apzīmējumu:.....	74010060531

17. Telpu grupas kopējās platības sadalījums pa telpu veidiem un telpu raksturojošie rādītāji

17.1. Telpu grupas kadastra apzīmējums:.....74010060531003001

Numurs	Nosaukums	Veids	Stāvs	Augstums (m)	Platība (m²)	Patvalīgas būvniecības pazīme
1	Uzgaidāmā telpa	4 - Nedzīvojamā iekštelpa	1	2.85	23	Nav
2	Kabinets	4 - Nedzīvojamā iekštelpa	1	2.7	6	Nav
3	Atpūtas telpa	4 - Nedzīvojamā iekštelpa	1	2.65	4.7	Nav
4	Ārtelpa	5 - Nedzīvojamā ārtelpa	1		6.7	Nav

18. Labiekārtojumi

18.1. Būves ar kadastra apzīmējumu.....74010060531003 labiekārtojumi

Reģistrētie labiekārtojumi	Apraksts (ja ir)	Apjoms (ja ir)
Elektroapgāde		
Vietējā krāsns apkure		

Būves punkta koordinātas
 Latvijas koordinātu sistēmā LKS-92

Būves punkta Nr.	x	y
1	296208.66	537682.33
2	296255.54	537652.37

004
 2
 2.67
 1.34
 22.90

74010060531


5.06
 003
 1
 8.16

104.65

41.58

APBŪVES PLĀNS

Kadastra apzīmējums	Mērogs	Lpp.
7401 006 0531	1:500	4

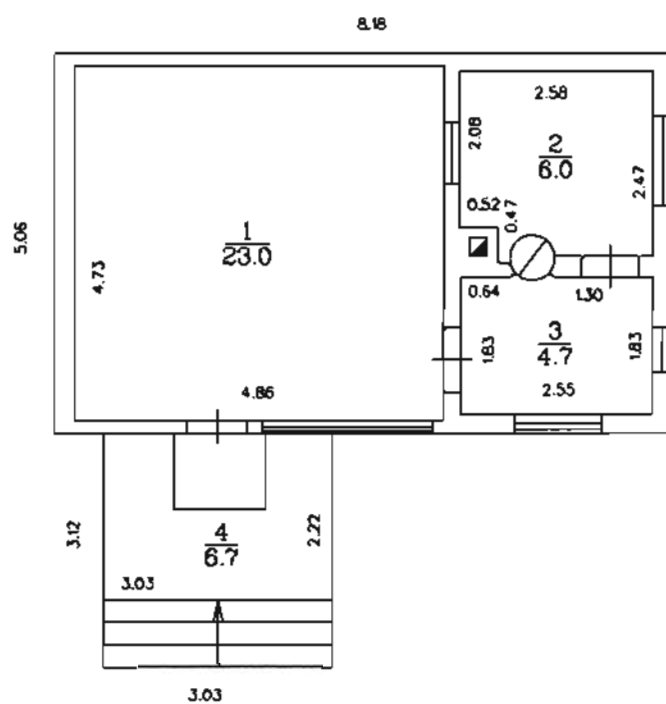

STĀVA PLĀNS

KADASTRA APZĪMĒJUMS	STĀVS	MĒROGS	LPP.
7401 006 0531 003	1	1:100	5

ĒKAS TEHNISKĀS APSEKOŠANAS ATZINUMS



RAMPAS IZBŪVE UN IEEJAS PIELĀGOŠANA VIDES PIEEJAMĪBAI.

„Pārōgres stacija”, Viestura aleja 1B, Ogrē, Ogrē nov., LV-5001

Rīga, 2018.g.

SIA „Velve-AE” būvinženieris Boriss Potapovskis
LBS sert.Nr.20-110.

(apsekotājs un tā rekvizīti - licences vai sertifikāta numurs, adrese, tālruna un faksa numurs,
elektroniskā pasta adrese)

Tehniskās apsekošanas atzinums

Stacijas ēka, Viestura aleja 1B, Ogre, Ogres nov., LV-5001, kad.apz. 74010060531003

(būves nosaukums, kadastra numurs un adrese)

VAS"Latvijas dzelzceļš", reģ.Nr.40003032065, L-2364/2017, 20.10.2017.

(pasūtītājs, līguma datums un numurs)

Stacijas ēkas nesošas konstrukcijas tehniskā stāvokļa apsekošana.

(apsekošanas uzdevums, tā izsniegšanas datums)

Atzinums izsniegts 2018. gada 22. martā.

Boriss Potapovskis

(fiziskās personas vārds, uzvārds vai juridiskās personas nosaukums)

1. Vispārīgas ziņas par būvi

1.1.	būves veids	1241.Sakaru ēkas,stacijas,termināli.
1.2.	apbūves laukums (m ²)	52.6
1.3.	būvtilpums (m ³)	--
1.4.	kopējā platība (m ²)	40.0
1.5.	stāvu skaits	1
1.6.	zemesgabala kadastra numurs	74010060531
1.7.	zemesgabala platība (m ² - pilsētās, ha - lauku teritorijās)	--
1.8.	būves iepriekšējais īpašnieks	-
1.9.	būves pašreizējais īpašnieks	VAS "Latvijas dzelzceļš"
1.10.	būvprojekta autors	-
1.11.	būvprojekta nosaukums, akceptēšanas gads un datums	-
1.12.	būves nodošana ekspluatācijā (gads un datums)	nav
1.13.	būves konservācijas gads un datums	-
1.14.	būves renovācijas (kapitālā remonta), rekonstrukcijas, restaurācijas gads	-
1.15.	būves inventarizācijas plāns: numurs, izsniegšanas gads un datums	14.10.2010.

2.Situācija

2.1.	Zemesgabala izmantošanas atbilstība teritorijas plānojumam
Zemes gabala Viestura aleja 1B,Ogre, Ogres nov.(kad.apz.74010060531), ar platību 84 253 m2, VAS"Latvijas dzelzceļš" izmantojamā teritorijā izvietota „Pārogres” stacija.	
2.2.	Būves izvietojums zemesgabalā
n/a	
2.3.	Būves apjoms
Esošās ēkas apbūves laukums, būvtilpums un stāvu platība rēķināti pamatojoties uz datiem, kas norādīti šīs ēkas inventarizācijas lietā.	

4.Būves daļas

(Ietver tikai tās būves daļas, kas apsekošanas atbilstoši apsekošanas uzdevumam)

Apsekošanas objekta vai apsekošanas priekšmeta nosaukums. Īss konstatēto bojājumu un to cēloņu apraksts, tehniskā stāvokļa novērtējums atsevišķiem būves elementiem, konstrukciju veidiem, būves daļām. Atbilstība normatīvo aktu prasībām		Tehniskais nolietojums (%)
4.1.	Pamati	30%
Dzelzsbetona, betons. Apmierinošā stāvoklī.		
4.2.	Nesošās sienas, ārsienas	30%
Koka brusa. Apmierinošā stāvoklī.		
4.8	Jumta elementi, nesošā konstrukcija	30%
Spāres – zāģmateriāli. Apmierinošā stāvoklī.		
4.10	Kāpnes un pandusi.	50%
Betons. Neapmierinošā stāvoklī.		

7.Kopsavilkums

7.1.	būves tehniskais nolietojums
Veicot ēkas nesošās konstrukcijas tehnisko apsekošanu, tika konstatēts, ka apmierinošā stāvoklī. Nesošo konstrukciju nolietojums ir aptuveni - 30%.	
7.2.	secinājumi un ieteikumi
Ieejas mezgla esošās konstrukcijas tehniskais stāvoklis vērtējams kā <u>neapmierinošs</u>, nepieciešams veikt ieejas mezgla rekonstrukciju.	


Tehniskā apsekošana veikta 2018.gada 19. martā.

Boriss Potapovskis LBS sert.Nr. 20-110.

(izpildītāja paraksts un spiedogs (vārds, uzvārds, sertifikāta numurs))

FOTOFIKSĀCIJA

(fotofiksācija veikta 01. 2018.)

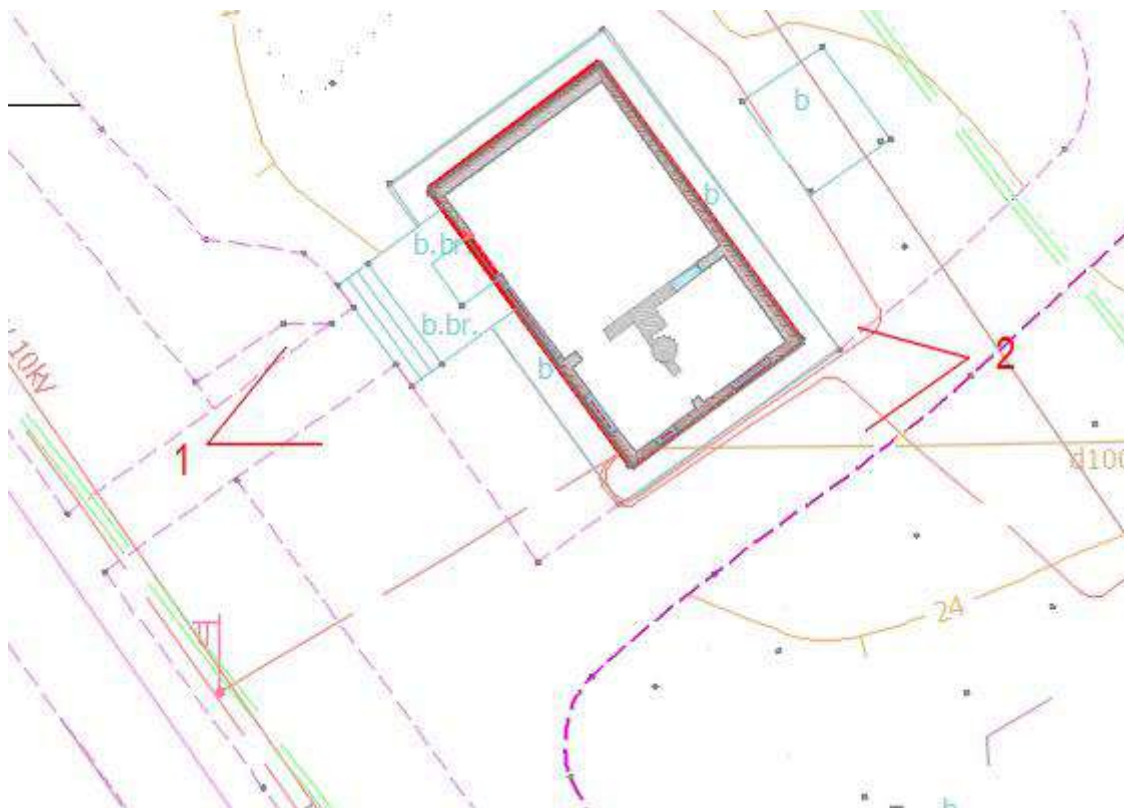

FOTOFIKSĀCIJU SKATA PUNKTI



Fotofiksācija Nr. 1



Fotofiksācija Nr. 2

SKAIDROJOŠS APRAKSTS

Būvprojekta mērķis ir veikt "Pārogres stacija", Viestura aleja 1B, Ogre, Ogres nov. (kad. apz. 74010060531003), ieejas pielāgošanu vides pieejamībai.

Esošā situācija

Zemes gabals "Pārogres stacija", Viestura aleja 1B, Ogre, Ogres nov. (kad. apz. 74010060531), ar platību 84 253 m², VAS "Latvijas dzelzceļa" izmantojamā teritorijā, izvietota "Pārogres stacija".

Būves galvenās konstrukcijas:

- Pamati –Dzelzsbetona / betons;
- Ārsienas – Koks;
- Jumts (nesošā konstrukcija) – Koks;
- Jumts (segums) – Kārniņi.

Tehniski ekonomiskie rādītāji

Būves apbūves laukums*	52.6 m ²
Būves apbūves laukums pēc būvdarbu veikšanas	70.0 m ²
Būves kopējā platība*	40.4 m ²
Būvtilpums*	128 m ³
Ēkas lietošanas veids	IV
Būves klasifikācija pēc lietošanas veida	1241
Būves iedalījums grupā atbilstoši MK Nr. 500	II
Plānotais būvgružu apjoms**	~2 m ³ .

*- Esošo ēku apbūves laukumi, Būvtilpums un stāvu platības rēķinātas, pamatojoties uz datiem, kas norādītas šo ēku inventarizācijas lietā

** - Būvgružus paredzēts utilizēt saskaņā ar "Atkritumu apsaimniekošanas likumu" un no tā izrietošajiem MK noteikumiem.

Ģenerālplāna risinājumi. Teritorijas labiekārtojums

Gājēju celiņi tiek paplašināti, atbilstoši zaudētajam apjomam. Tālāka teritorijas labiekārtošana, projekta ietvaros, netiek risināta.

Arhitektoniskais risinājums

Būvprojektā "Pārogres stacija" tiek paredzēts izveidot jaunu telpu, Nr.4 (Saimniecības telpu), kā rezultātā, telpa Nr.1 samazinās. Starpsienas tiek paredzētas nenesošas no reģipša. Telpa tiek pielāgotas izmantošanai cilvēkiem ar īpašām vajadzībām.

Projekta ietvaros tiek paredzēta ārdurvju pārbūve.

Vides pieejamība

Vides pieejamības nodrošināšanai, paredzēts izbūvēt papildus kāpņu platformu kompleksā ar esošajām kāpnēm – izlīdzinot kāpņu augšējo līmeni ar durvju sliekšņa līmeni. Esošās ārdurvis nepieciešams demontēt un

esošo ailu paplašināt uz min. 1100 mm platumu. Jaunajām durvīm, jābūt aprīkotām ar durvju automātisko aizvērēju un, tām, jābūt pielāgotām visām likumā noteiktajām vides pieejamības prasībām.

Uz jaunizveidotajiem pakāpieniem paredzēts montēt 5 detaļu rampu ar maksimālo kritumu 5%. Rampai un visām rampas detaļām, tai skaitā margām, jābūt cinkotām.

Ugunsdrošības pasākumu pārskats.

Tiek saglabāti esošie ugunsdrošības risinājumi. Projekta risinājumi ugunsdrošību neapdraud.

Vides aizsardzības pasākumi

Teritorija pēc būvdarbu pabeigšanas ir jāsatīra un jāatbrīvo no būvniecības atkritumiem un mehānismiem.

Atkritumu utilizāciju veikt atbilstoši "Atkritumu apsaimniekošanas likumam".

Izstrādāja:

Juris Circens

Pārbaudīja:

Olīta Upaciere

Būvprojekta vadītāja

Sert. Nr. 1-00158

Objekta novietne, situācijas plāns



"Pārogres stacija" Viestura aleja 1B,
Ogre, LV-5001

Izmantoto dokumentu un normatīvu saraksts

MK Nr. 500	Vispārīgie būvnoteikumi
MK Nr. 529	Ēku būvnoteikumi
LBN 202 - 15	Būvprojekta saturs un noformēšana
LBN 208 - 15	Publiskas būves

Materiālu specifikācija

Nr. p.k.	Nosaukums	M-ba	Apjoms
1	Kāpņu platforma no betona bruģakmens uz esošām kāpnēm	m²	7.5
2	Izbūvējama rampa, 5 gb. (detalās)	m²	20.2
3	Betona apmale, BR. 100.20.8	m	50.0
4	Margas 8 gb.	t.m.	38.0
5	Brūgakmens	m²	100.0
6	Atjaunojams zāliens	m²	14.5
7	Atjaunojams melnzemes slānis	m²	12.5

ĢP sadaļas rasējumu saraksts

Nr. p.k.	Rasējuma Nr.	Lapas nosaukums	Mērogs
1	ĢP-01	Vispārīgie rādītāji	b.m.
2	ĢP-02	Ģenerālpilāns	1:250
3	ĢP-03	Seguma plāns; Griezum 1-1	1:250; 1:20

Tehniski ekonomiskie rādītāji

Nr.p.k.	Nosaukums	Daudzums
1	Zemes gabala platība	84 253 m²
2	Esošās ēkas apbūves laukums *	52.6 m²
3	Projektējamā apjoma apbūves laukums	17.4 m²
4	Ēkas apbūves laukums pēc pārbūves	70.0 m²
5	Esošās ēkas stāvu kopējā platība *	40.4 m²
7	Kopējā stāvu platība pēc pārbūves	32.96 m²
8	Esošās ēkas būvtilpums *	128 m³

* - Esošās ēkas apbūves laukums, būvtilpums un stāvu platība norādīti pamatojoties uz datiem, kas norādīti šīs ēkas inventarizācijas lietā.

ŠĪ BŪVPROJEKTA RISINĀJUMI AR PASŪTĪTĀJU, VAS
"LATVIJAS DZELZCEĻŠ", REĢ. NR. 40003032065,
SASKAŅOTI:

(PARAKSTS)

(DATUMS)

(VĀRDS, UZVĀRDS)


Būvprojekta ĢP sadaļas vadītāja apliecinājums
Šī būvprojekta ĢP sadaļas risinājumi atbilst Latvijas būvnormatīvu un citu
normatīvo aktu, kā arī tehnisko vai īpašo noteikumu prasībām.

Būvprojekta sadaļas vadītājs **OLITA UPACIERE, sert.Nr.1-00158**
(vārds, uzvārds, sertifikāta Nr.)


14.05.2018.
(datums) (paraksts)

C			
B			
A			
RASEJUMS:	IZMAINAS :	DATUMS:	
OBJEKTS:	Rampas izbūve un ieejas pielāgošana vides pieejamībai		
ADRESE:	"Pārogres stacija", Viestura aleja 1B, Ogre, Ogres nov., LV-5001		
PASŪTĪTĀJS:	VAS "Latvijas dzelzceļš", reģ. Nr. 40003032065		
ADRESE:	Gogoļa iela 3, Rīga, LV-1050		
PROJEKTĒTĀJS: VELVE-AE B Ū V F I R M A SIA "Velve-AE" LV 40103074525 Rīga, Tallinas iela 94, LV - 1009 Konts Nr. LV32RIKO0002013282447 AS DNB BANKA Kods RIKO LV2X			
SADARBĪBĀ AR:			
RASEJ. NOSAUKUMS:	VISPĀRĪGIE RĀDĪTĀJI		MĒROGS: b.m.
BŪVPR.VAD.	O.UPACIERE	14.05.2018.	STADIJA: BP
ĢP SADAĻAS VAD.	O.UPACIERE	14.05.2018.	LAPA / LAPAS: ĢP - 01 3
ARHITEKTE	O.UPACIERE	14.05.2018.	DATUMS: 14.05.2018.
IZSTRĀDĀJA	J.CIRCENS	14.05.2018.	PASŪTĪJUMA Nr.: P-122/2017
FAILA NOSAUKUMS:			ARHĪVA Nr.: P-122/2017

ĢENERĀLPLĀNS
M 1:250

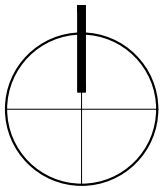

74010060531

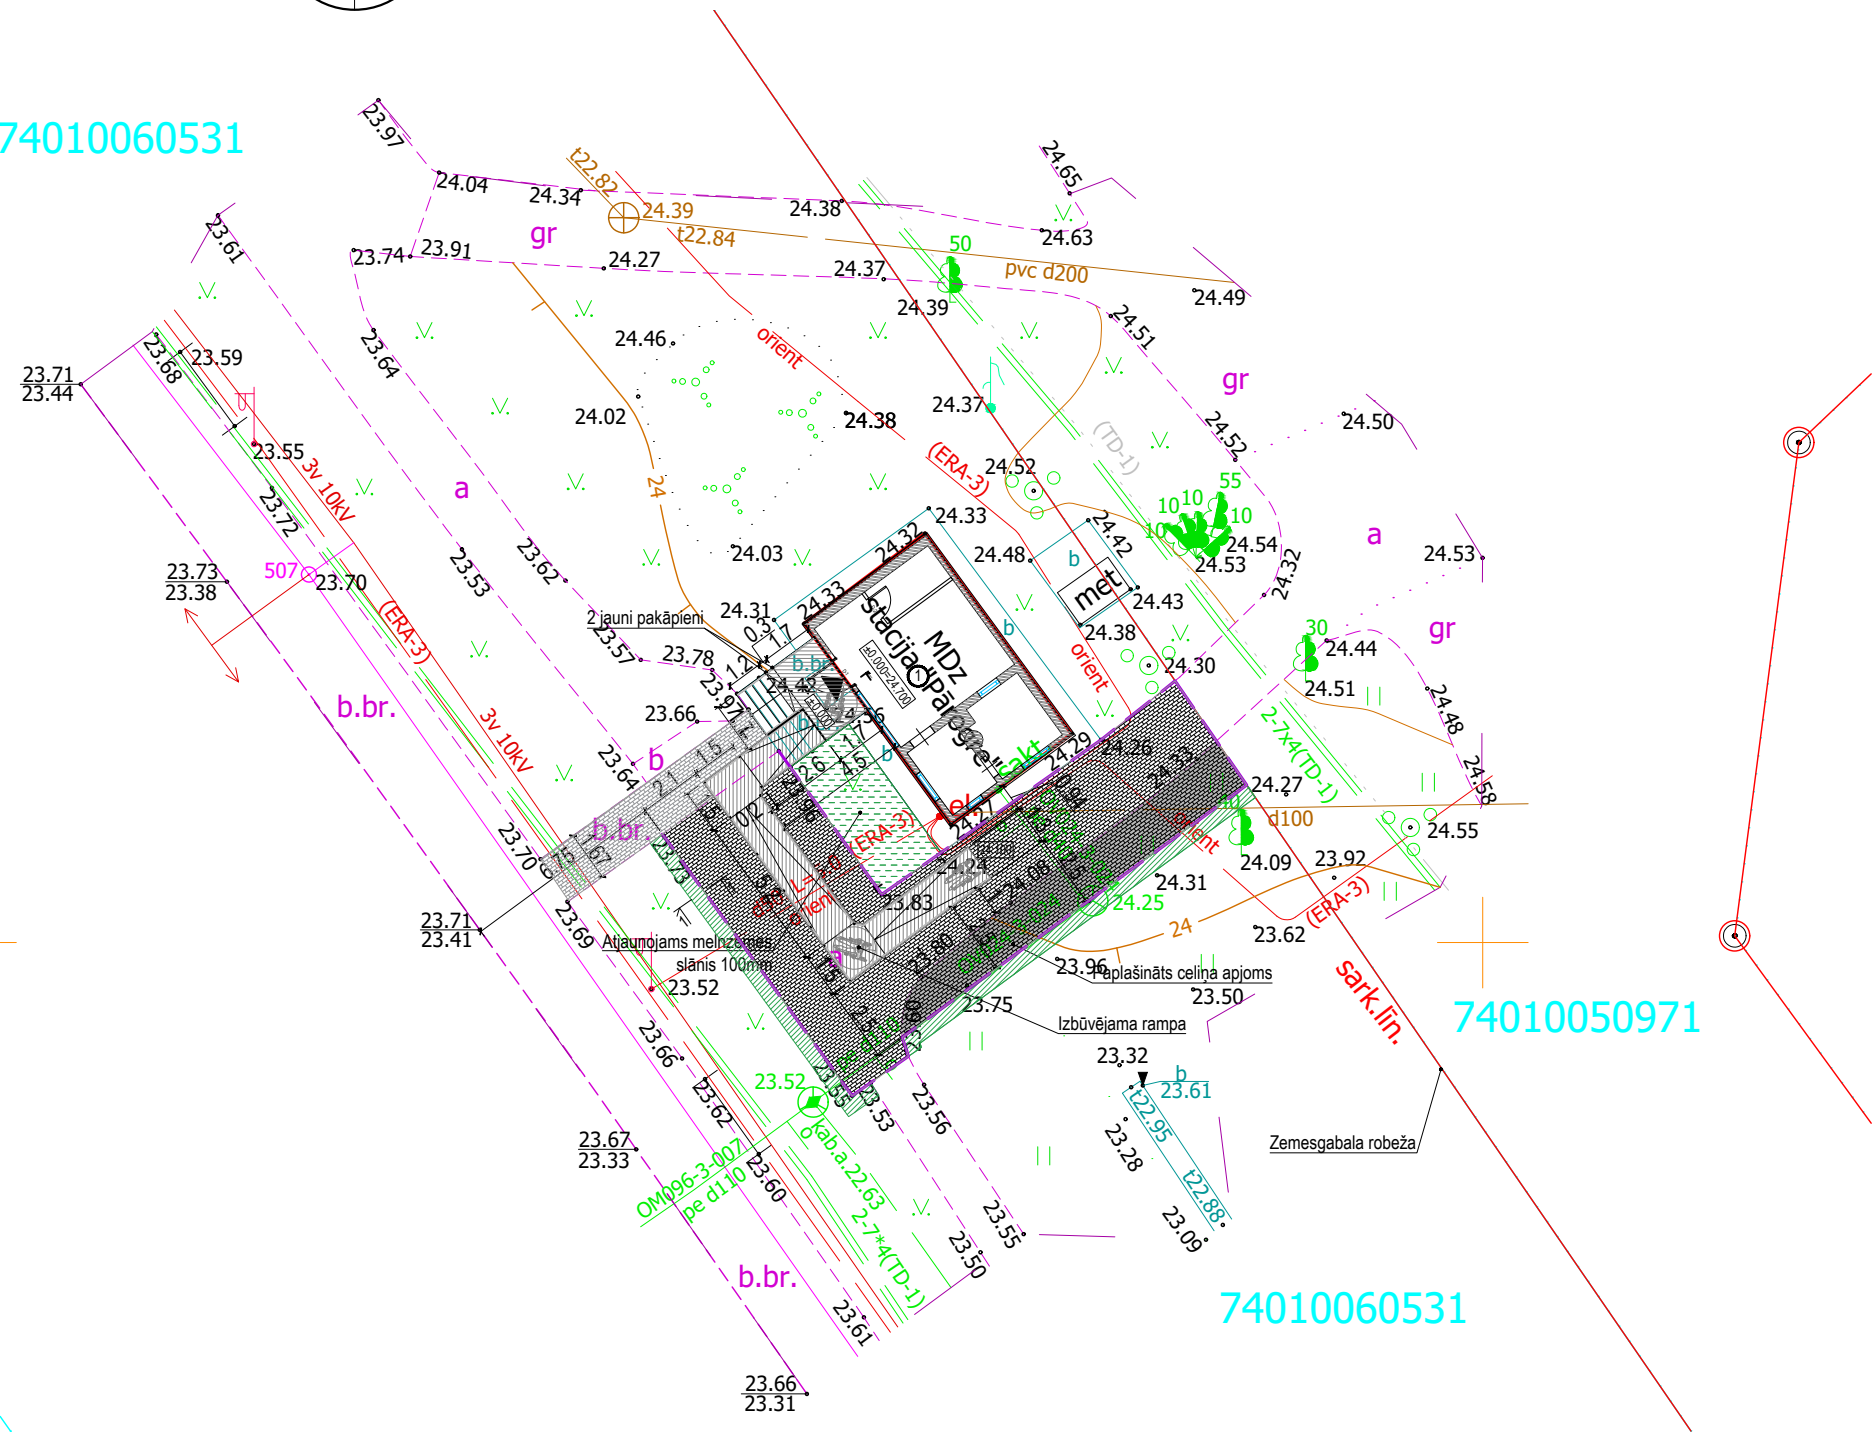

Esošo ēku eksplikācija

Nr. p.k.	Nosaukums	Apbūves laukums, m ²	Kopējā platība, m ²	Būvtilpums, m ³	Būves klasifikācija	Ēkas grupa	Ēkas lietošanas veids
1	Pārogres stacija	70.0 m ²	32.96 m ²	128 m ³	1241	II	IV

Apzīmējumi

	Esoša ēka
	Jauna kāpņu platforma
	Izbūvējama rampa
	Atjaunojams zāliens
	Esošs bruģa segums
	Paplašināts celiņa apjoms
	Jauns bruģa segums
	Atjaunojams melnzemes slānis
	Ieeja ēkā
	Esošs sadzīves kanalizācijas vads
	Esošs elektrības kabelis
	Esošs sakaru kabelis
	Jauna betona apmale, BR. 100.20.8

C			
B			
A			
RASEJUMS:	IZMAIŅAS :	DATUMS:	
OBJEKTS:	Rampas izbūve un ieejas pielāgošana vides pieejamībai		
ADRESE:	"Pārogres stacija", Viestura aleja 1B, Ogre, Ogres nov., LV-5001		
PASŪTĪTĀJS:	VAS "Latvijas dzelzceļš", reģ. Nr. 40003032065		
ADRESE:	Gogoļa iela 3, Rīga, LV-1050		
PROJEKTĒTĀJS:	 SIA "Velve-AE" LV 40103074525 Rīga, Tallinas iela 94, LV - 1009 Konts Nr. LV32RIKO0002013282447 AS DNB BANKA Kods RIKO LV2X		
SADARBĪBĀ AR:			
RASEJ. NOSAUKUMS:	ĢENERĀLPLĀNS		MĒROGS: 1:250
			STADIJA: BP
ĢP SADAĻAS VAD.	O.UPACIERE	14.05.2018.	LAPA / LAPAS: ĢP - 02
ARHITEKTE	O.UPACIERE	14.05.2018.	DATUMS: 14.05.2018.
IZSTRĀDĀJA	J.CIRCENS	14.05.2018.	PASŪTĪJUMA Nr.: P-122/2017
FAILA NOSAUKUMS:			ARHĪVA Nr.: P-122/2017




ORGANIZĀCIJA	KOMUNIKĀCIJA	UZVārds	PARAKSTS	DATUMS
VAS "Latvijas Valsts radio un televīzijas centrs"	sakaru kabeli	E. Hāns	UV-10115.edoc	13.11.2017.
VAS "Latvijas Dzelzceļš"	dzelzceļa elektro un sakaru kabeli	S. Čikina	paraksts Nr. 343	10.11.2017.
VAS "Latvijas Dzelzceļš"	dzelzceļa SCB tīkli	J. Šutrenkovs	paraksts	10.11.2017.
AS "Latvijas Gāze"	gāzes vadi	K. Sijāts	paraksts	13.11.2017.
SIA "LATTECOM"	sakaru kabeli	G. Grinbergs	paraksts Nr. 50/2496	13.11.2017.
AS "SADALES TĪKLS"	elektrotīkli	V. Lavrenovs	paraksts	13.11.2017.
VSIA ZMNĒ Zemesgāzes reģ. meliorācijas nodaļa	meliorācija	A. Ābele	paraksts 4000/A17	09.11.2017.
SIA "Ogres namaimnieks"	ūdens kanalizācija	J. Remslācis	paraksts	13.11.2017.
SIA "EDAN"	apgaismes kabeli	E. Ruskuls	paraksts	13.11.2017.
SIA "Ūdensapgādes serviss"	kanalizācija	M. Bušujevs	saskaņots elektroniski	29.11.2017.
Rīgas iedzīvotāju pilsētas	dzelzceļa infrastruktūra	N. Levandovska	saskaņots elektroniski	30.11.2017.


- Uzmērīšana veikta 2017. gada 04. novembrī.
- LKS-92 TM koordinātu sistēma, mēroga koeficients 0.999617.
- Latvijas normālo augstumu sistēma (LAS-2000.5).
- Uzmērīšanā izmantota LatPos GP bāzes stacijas "Ielivārde" tīkla RTK režīms.
- Nekustamā īpašuma kadastra kartes dati uz 01.11.2017. Dati iegūti portālā www.kadastrs.lv (datne 415555.edoc).
- Saskaņā ar VZD sniegto informāciju zemes vienību robežas ir atbilstošas attiecīgo zemes kadastrālās uzmērīšanas un vietējā ģeodēziskā tīkla precizitātei un var nesakrist ar situāciju plānā.
- Objekta platība - 0.12 ha.
- Topogrāfiskie apzīmējumi ir attēloti atbilstoši MK noteikumu Nr.281 1 pielikuma.
- Ielu sarkanās līnijas attēlotas atbilstoši pašvaldības teritorijas plānojumam.

	SIA "A2 Grupa" Adrese: K.Valdemāra 105-1 Rīga, LV-1013 Reģ. Nr. LV40103007469	Tālrunis: 26357712 e-pasts: anda.simkus@gmail.com	Pasūtījums Nr.19/2017-A Dzelzceļa stacija "PĀROGRE", Pārogre, Ogre, Ogres novads
vadītājs	A. Gaile	08.11.2017.	Pasūtītājs: SIA "Velve-AE" Reģ.Nr. 40103074525
mērnieks	A. Gaile	08.11.2017.	Rasējums: Topogrāfiskais plāns Lapas 1
kommunikāciju inženieris	A. Gaile	08.11.2017.	Mērogs 1 : 500 Lapa 1

SEGUMA PLĀNS
M 1:250

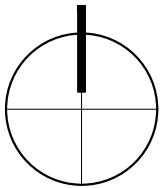


74010060531

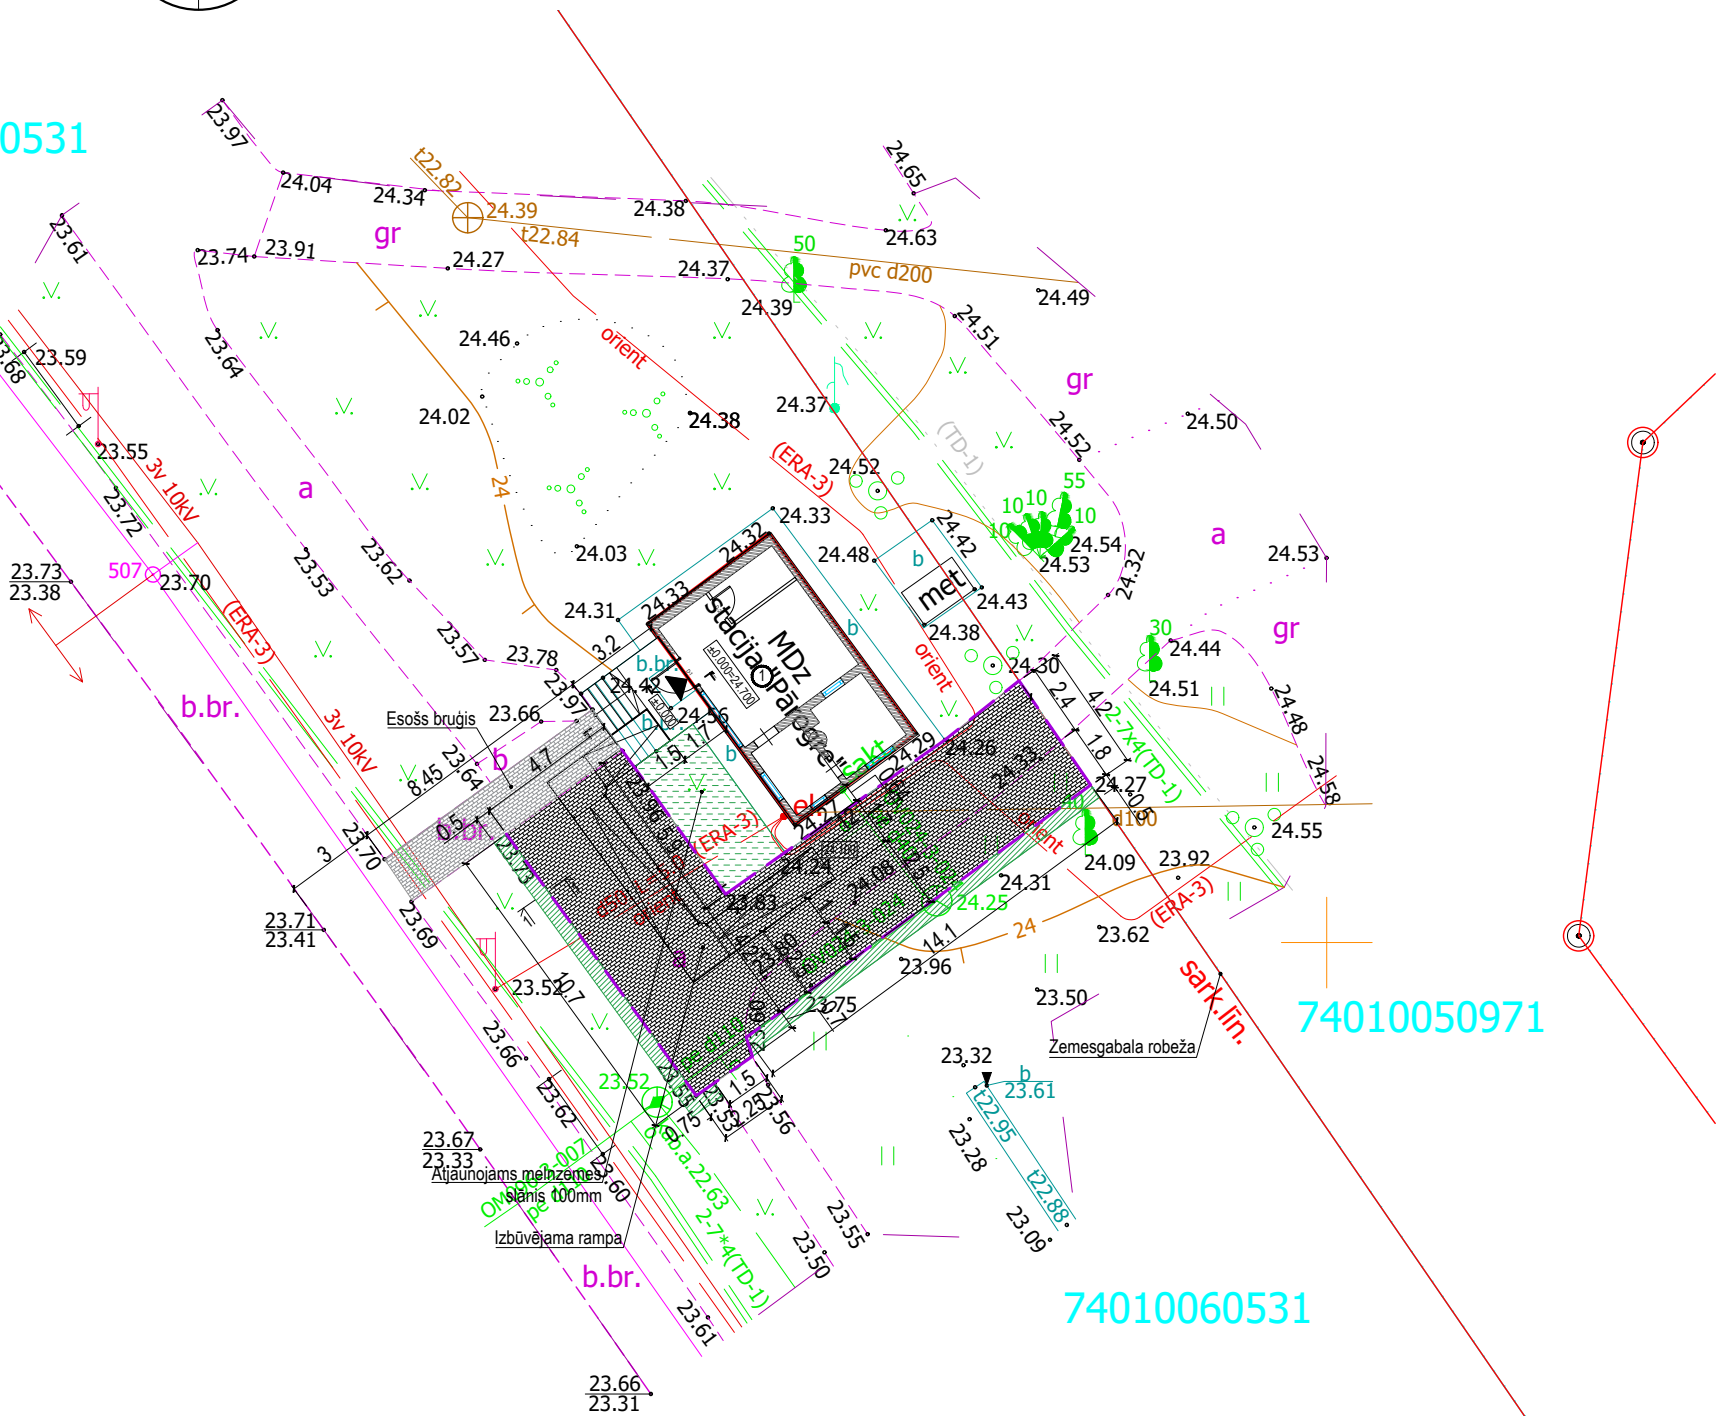

Esošo ēku eksplikācija

Nr. p.k.	Nosaukums	Apbūves laukums, m ²	Kopējā platība, m ²	Būvtilpums, m ³	Būves klasifikācija	Ēkas grupa	Ēkas lietošanas veids
1	Pārogres stacija	70.0 m ²	32.96 m ²	128 m ³	1241	II	IV

GRIEZUMS 1-1
M 1:20

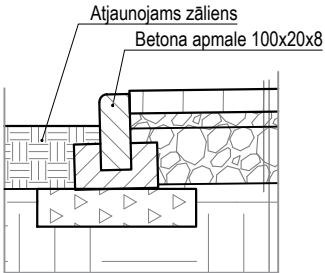

Betona bruģakmens 200x100x60	60 mm
Izlīdzinošais slānis	40 mm
Blietēts smiltis šķembu maisījums, fr. 0...45	150 mm
Esošs zemes slānis	

C			
B			
A			
RASĒJUMS:	IZMAIŅAS :	DATUMS:	

OBJEKTS:	Rampas izbūve un ieejas pielāgošana vides pieejamībai		
ADRESE:	"Pārogres stacija", Viestura aleja 1B, Ogre, Ogres nov., LV-5001		
PASŪTĪTĀJS:	VAS "Latvijas dzelzceļš", reģ. Nr. 40003032065		
ADRESE:	Gogoļa iela 3, Rīga, LV-1050		

PROJEKTĒTĀJS:  SIA "Velve-AE" LV 40103074525 Rīga, Tallinas iela 94, LV - 1009 Konts Nr. LV32RIK00002013282447 AS DNB BANKA Kods RIKO LV2X			
--	--	--	--

SADARBĪBĀ AR:			
---------------	--	--	--

RASEJ. NOSAUKUMS:	SEGUMA PLĀNS			MĒROGS:	1:250; 1:20	
GP SADAĻAS VAD.	O.UPACIERE		14.05.2018.	LAPA / LAPAS:	GP - 03	
ARHITEKTE	O.UPACIERE		14.05.2018.	DATUMS:	14.05.2018.	
IZSTRĀDĀJA	J.CIRCENS		14.05.2018.	PASŪTĪJUMA Nr.:	P-122/2017	
FAILA NOSAUKUMS:				ARHĪVA Nr.:	P-122/2017	



ORGANIZĀCIJA	KOMUNIKĀCIJA	UZVārds	PARAKSTS	DATUMS
VAS "Latvijas Valsts radio un televīzijas centrs"	sakaru kabeli	E.Hāns	paraksts UV-10115.edoc	13.11.2017.
VAS "Latvijas Dzelzceļš" Rīgas reģ.nodaļa, TDR-1	dzelzceļa elektro un sakaru kabeli	S.Čikina	paraksts Nr. 343	10.11.2017.
VAS "Latvijas Dzelzceļš" Rīgas reģ.nodaļa, TDR-1	dzelzceļa SCB tīkli	J.Šūrenkovs	paraksts	10.11.2017.
AS "Latvijas Gāze" Ogres nodaļa	gāzes vadi	K.Sijāts	paraksts	13.11.2017.
SIA "LATTELECOM" Ogres nodaļa	sakaru kabeli	G.Grimbergs	paraksts Nr.50/2496	13.11.2017.
AS "SADALES TĪKLS" Ogres nodaļa	elektrotīkli	V.Lavrenovs	paraksts	13.11.2017.
VSIA ZMNI Zemgales reģ.meliorācijas nodaļa	meliorācija	A.Ābele	paraksts 4000/A17	09.11.2017.
SIA "Ogres namaimnieks" pašvaldības aģentūra	ūdeņu kanalizācija	J.Reneslācis	paraksts	13.11.2017.
SIA "EDAN"	apgaismes kabeli	E.Ruskuls	paraksts	13.11.2017.
SIA "Ūdenssaimnieks" Rīgas iecirkņa priekšnieks	kanalizācija	M.Buševs	saskaņots elektroniski	29.11.2017.
VAS "Latvijas Dzelzceļš"	dzelzceļa infrastruktūra	N.Levandovska	saskaņots elektroniski	30.11.2017.

- Uzmēršana veikta 2017. gada 04.novembrī.
- LKS-92 TM koordinātu sistēma, mēroga koeficients 0.999617.
- Latvijas normālo augstumu sistēma (LAS-2000.5).
- Uzmēršanā izmantota LaiPos GP bāzes stacijas "Ielivārde" tīkla RTK režīms.
- Nekustamā īpašuma kadastra kartes dati uz 01.11.2017. Dati iegūti portālā www.kadastrs.lv (datne 415555.edoc).
- Saskaņā ar VZD sniegto informāciju zemes vienību robežas ir atbilstoši zemes kadastrālās uzmēršanas un vietējā ģeodēziskā tīkla precizitātei un var nesakrist ar situāciju plānā.
- Objekta platība - 0.12 ha.
- Topogrāfiskie apzīmējumi ir attēloti atbilstoši MK noteikumu Nr.281 1.pielikumam.
- Ielu sarkanās līnijas attēlotas atbilstoši pašvaldības teritorijas plānojumam.

 SIA "A2 Grupa" Adrese: K.Valdemāra 105-1 Rīga, LV-1013 Reģ. Nr. LV40103007469		Tālrunis: 26357712 e-pasts: anda.simkus@gmail.com	Pasūtījums Nr.19/2017-A Dzelzceļa stacija "PĀROGRE", Pārogre, Ogre, Ogres novads	
vadītājs	A. Gaile	08.11.2017.	Pasūtītājs:	SIA "Velve-AE" Reģ.Nr. 40103074525
mērnieks	A. Gaile	08.11.2017.	Rasējums:	Topogrāfiskais plāns
komunikāciju inženieris	A. Gaile	08.11.2017.	Mērogs	1 : 500

Apzīmējumi

	Esoša ēka
	Atjaunojams zāliens
	Esošs bruģa segums
	Jauns bruģa segums (98.23 m ²)
	Atjaunojams melnzemes slānis
	Ieeja ēkā
	Esošs sadzīves kanalizācijas vads
	Esošs elektrības kabelis
	Esošs sakaru kabelis
	Jauna betona apmale, BR. 100.20.8

Objekta novietne, situācijas plāns



"Pārogres stacija" Viestura aleja 1B,
Ogre, LV-5001

Būvprojekta AR sadaļas vadītāja apliecinājums

Šī būvprojekta AR sadaļas risinājumi atbilst Latvijas būvnormatīvu un citu normatīvo aktu, kā arī tehnisko vai īpašo noteikumu prasībām.

Būvprojekta sadaļas vadītājs **OLITA UPACIERE, sert.Nr.1-00158**
(vārds, uzvārds, sertifikāta Nr.)

14.05.2018.

(datums)

(paraksts)

ŠĪ BŪVPROJEKTA RISINĀJUMI AR PASŪTĪTĀJU,
VAS "LATVIJAS DZELZCEĻŠ", REĢ. NR. 40003032065,
SASKAŅOTI:

(PARAKSTS)

(DATUMS)

(VĀRDS, UZVĀRDS)

Izmantoto dokumentu un normatīvu saraksts

MK Nr. 500	Vispārīgie būvnoteikumi
MK Nr. 529	Ēku būvnoteikumi
LBN 202-15	Būvprojekta saturs un noformēšana
LBN 208-15	Publiskas būves

AR sadaļas rasējumu saraksts

Nr. p.k.	Rasējuma Nr.	Lapas nosaukums	Mērogs
1	AR-01	Vispārīgie rādītāji	b.m.
2	AR-02	Stāva plāns	1:50
3	AR-03	DR Fasāde; DA Fasāde; Mezgls 1	1:100; 1:10
4	AR-04	Griezums 1-1; 2-2; 3-3	1:50; 1:20
5	AR-05	Durvju specifikācija	1:100

Ēkas tehniskie rādītāji


Apbūves laukums	70.00 m ²
Būvtilpums	128 m ³
Ēkas kopējā platība	32.96 m ²
Būves izmantošanas veids	IV
Stāvu skaits	1
Būves klasifikācija pēc lietošanas veida	1241 - Sakaru ēkas, stacijas, termināļi un ar tiem saistītās ēkas

Norādījumi:

- Durvju specifikāciju skatīt lapā AR-05.

C			
B			
A			
RASĒJUMS:	IZMAIŅAS :	DATUMS:	
OBJEKTS:	Rampas izbūve un ieejas pielāgošana vides pieejamībai		
ADRESE:	"Pārogres stacija", Viestura aleja 1B, Ogre, Ogres nov., LV-5001		
PASŪTĪTĀJS:	VAS "Latvijas dzelzceļš", reģ. Nr. 40003032065		
ADRESE:	Gogoļa iela 3, Rīga, LV-1050		
PROJEKTĒTĀJS:			
 SIA "Velve-AE" LV 40103074525 Rīga, Tallinas iela 94, LV - 1009 Konts Nr. LV32RIKO0002013282447 AS DNB BANKA Kods RIKO LV2X			
SADARBĪBĀ AR:			
RASĒJ. NOSAUKUMS:	VISPĀRĪGIE RĀDĪTĀJI		MĒROGS: b.m.
BŪVPR.VAD.	O.UPACIERE	14.05.2018.	STADIJA: BP
AR SADAĻAS VAD.	O.UPACIERE	14.05.2018.	LAPA / LAPAS: AR - 015
ARHITEKTE	O.UPACIERE	14.05.2018.	DATUMS: 14.05.2018.
IZSTRĀDĀJA	J.CIRCENS	14.05.2018.	PASŪTĪJUMA Nr.: P-122/2017
FAILA NOSAUKUMS:		ARHĪVA Nr.:	P-122/2017

STĀVA PLĀNS
M 1:50

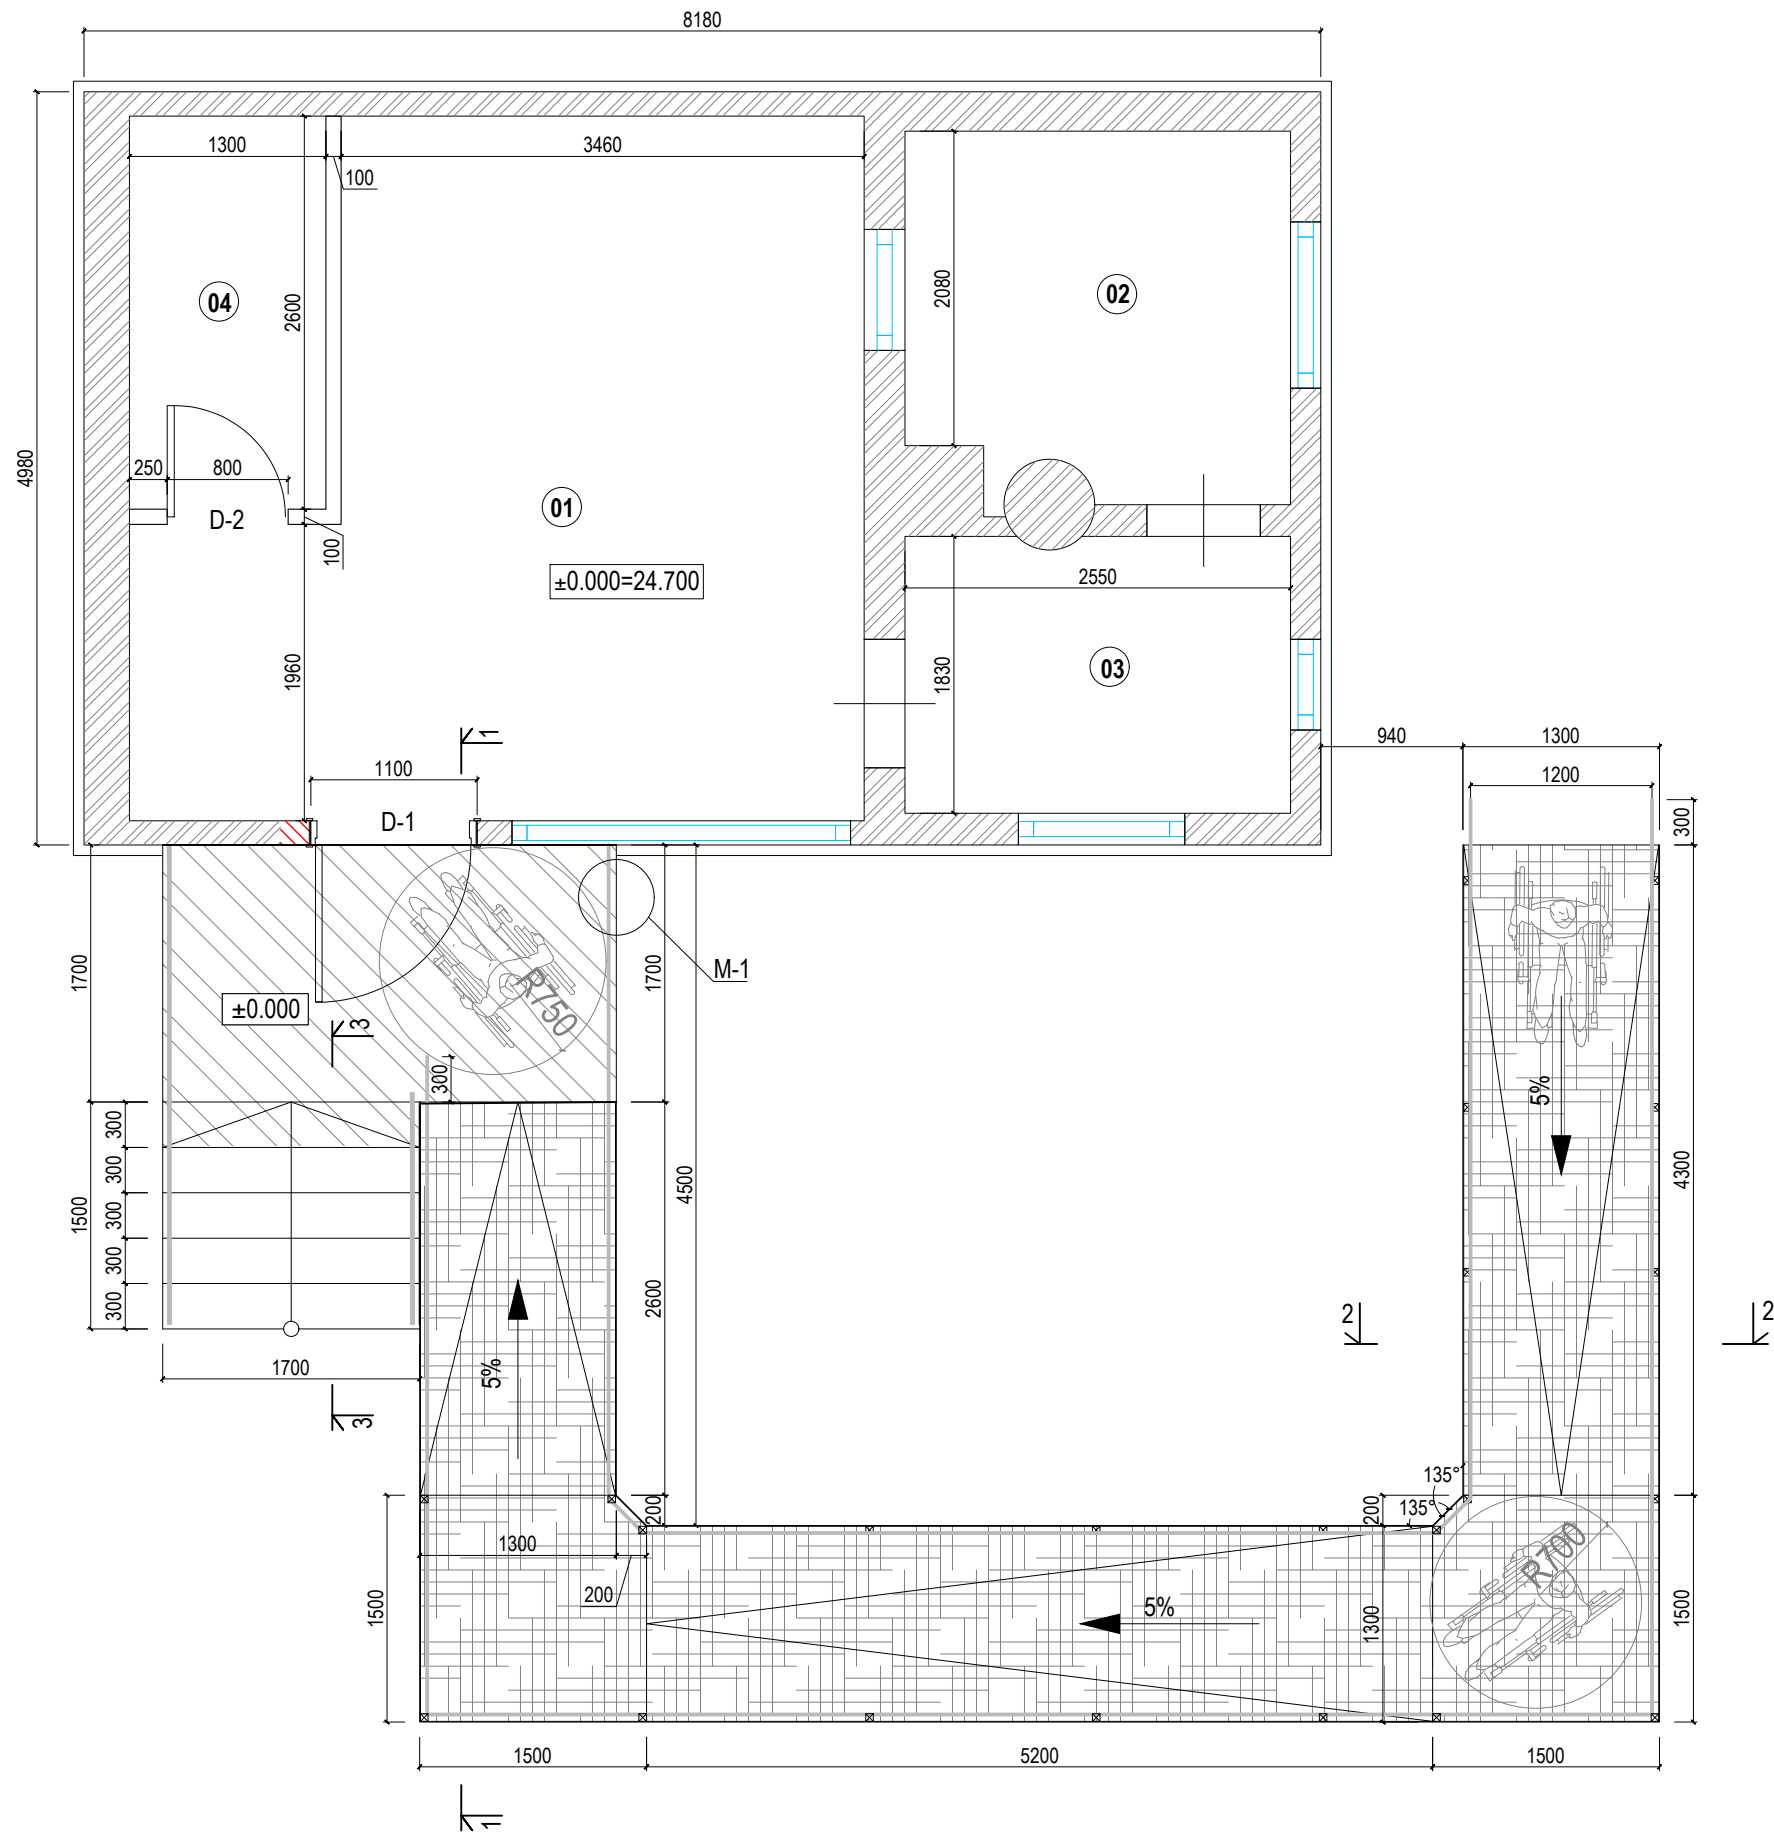

Apzīmējumi

	Jaunie pakāpieni
	Izbūvējama rampa
	Telpas apzīmējums
	Pandusa kāpums
	Paplašināma durvju aila

Telpu eksplikācija


Telpas Nr.	Telpas nosaukums	Telpas platība, m²
1241		
01	Uzgaidāmā telpa	18.88
02	Kabinets	6.00
03	Atpūtas telpa	4.70
04	Saimniecības telpa	3.38
Kopā:		32.96

Piezīmes:


- Izmēri doti milimetros;
- Griezumu 1-1; 2-2; 3-3 skatīt lapā AR-04.
- Mezglu-1 skatīt lapā AR-03

C			
B			
A			
RASEJUMS:	IZMAIŅAS :	DATUMS:	
OBJEKTS:	Rampas izbūve un ieejas pielāgošana vides pieejamībai		
ADRESE:	"Pārogres stacija", Viestura aleja 1B, Ogre, Ogres nov., LV-5001		
PASŪTĪTĀJS:	VAS "Latvijas dzelzceļš", reģ. Nr. 40003032065		
ADRESE:	Gogoļa iela 3, Rīga, LV-1050		
PROJEKTĒTĀJS:	 SIA "Velve-AE" LV 40103074525 Rīga, Tallinas iela 94, LV - 1009 Konts Nr. LV32RIKO0002013282447 AS DNB BANKA Kods RIKO LV2X		
SADARBĪBĀ AR:			
RASEJ. NOSAUKUMS:	STĀVA PLĀNS		MĒROGS: 1:50
AR SADAĻAS VAD.	O.UPACIERE	14.05.2018.	STADIJA: BP
ARHITEKTE	O.UPACIERE	14.05.2018.	LAPA / LAPAS: AR - 02
IZSTRĀDĀJA	J.CIRCENS	14.05.2018.	DATUMS: 14.05.2018.
FAILA NOSAUKUMS:			PASŪTĪJUMA Nr.: P-122/2017
			ARHĪVA Nr.: P-122/2017


DR FASĀDE
M 1:100

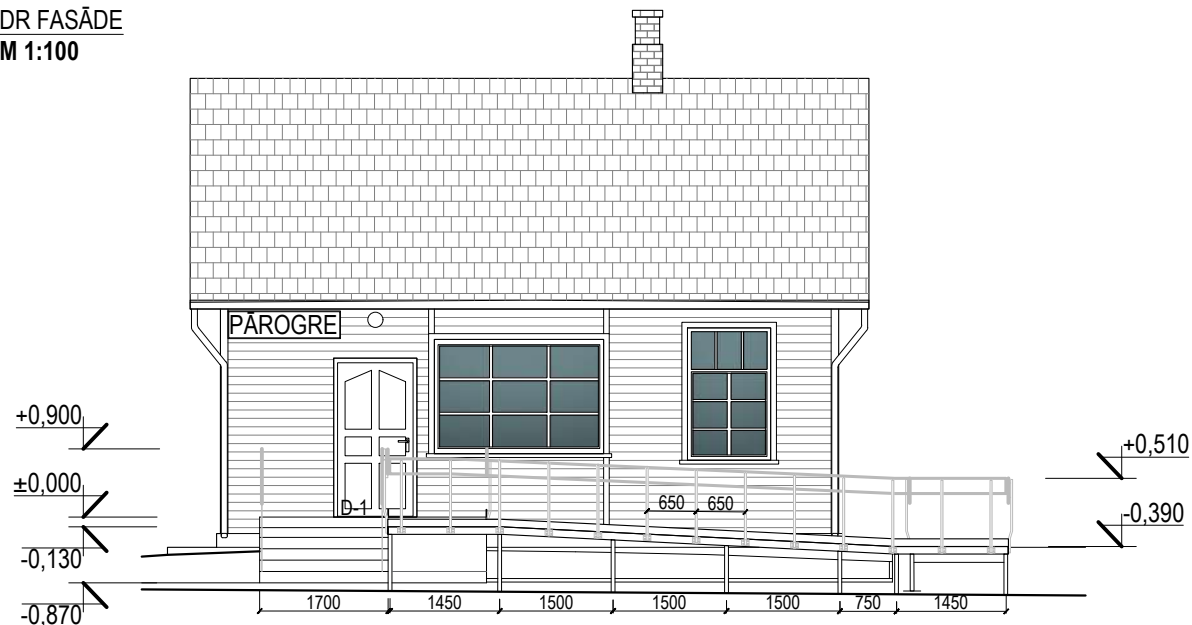

MEZGLS 1
M 1:10

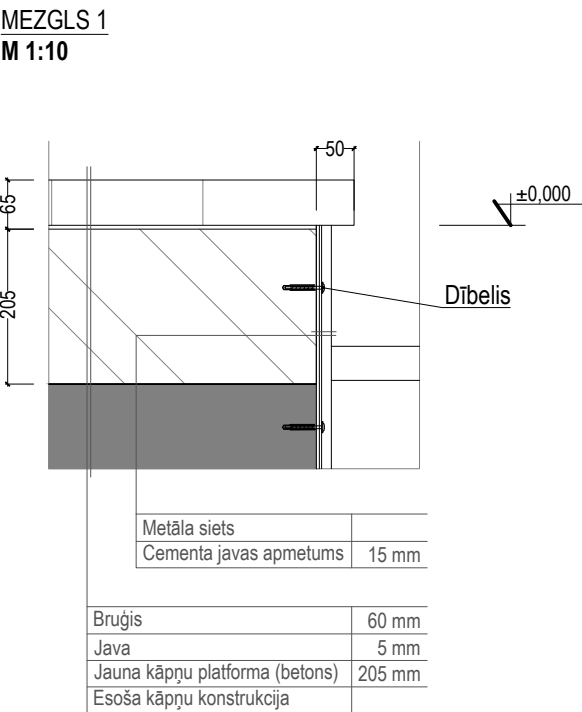

DA FASĀDE
M 1:100

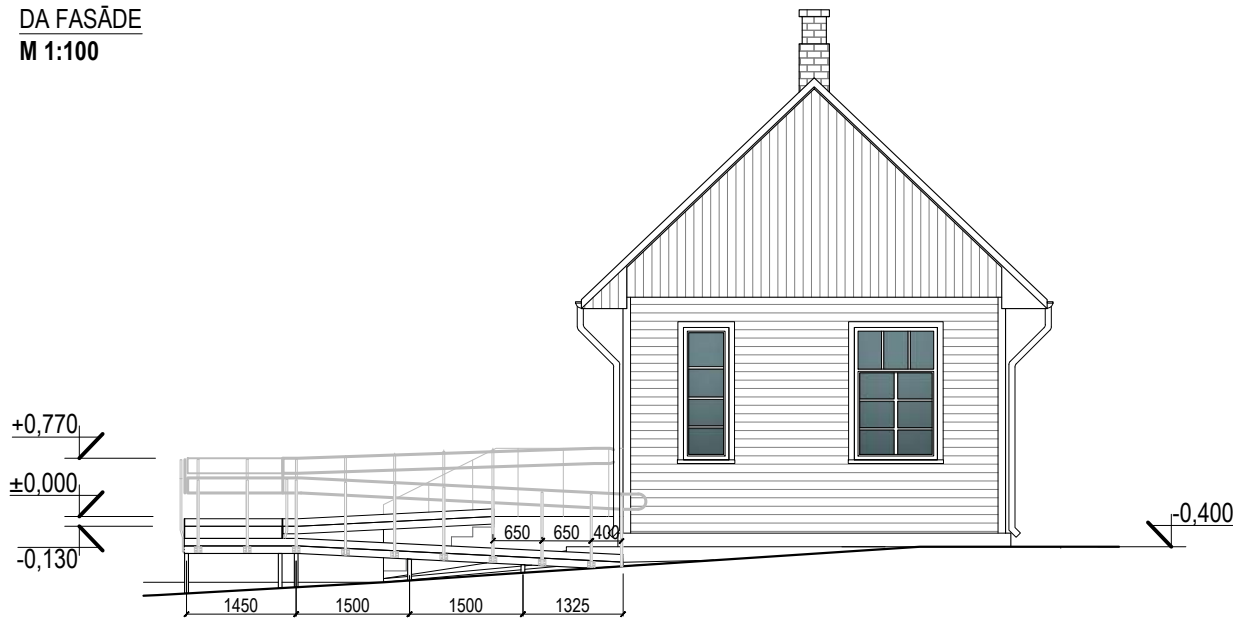

- Piezīmes:**
- Izmēri doti milimetros, augstuma atzīmes metros.

C			
B			
A			
RASEJUMS:	IZMAIŅAS :	DATUMS:	
OBJEKTS:	Rampas izbūve un ieejas pielāgošana vides pieejamībai		
ADRESE:	"Pārogres stacija", Viestura aleja 1B, Ogre, Ogres nov., LV-5001		
PASŪTĪTĀJS:	VAS "Latvijas dzelzceļš", reģ. Nr. 40003032065		
ADRESE:	Gogoļa iela 3, Rīga, LV-1050		
PROJEKTĒTĀJS:	 SIA "Velve-AE" LV 40103074525 Rīga, Tallinas iela 94, LV - 1009 Konts Nr. LV32RIKO0002013282447 AS DNB BANKA Kods RIKO LV2X		
SADARBĪBĀ AR:			
RASEJ. NOSAUKUMS:	DR FASĀDE; DA FASĀDE MEZGLS 1		MĒROGS: 1:100 1:10
			STADIJA: BP
AR SADAĻAS VAD.	O.UPACIERE	14.05.2018.	LAPA / LAPAS: AR - 03
ARHITEKTE	O.UPACIERE	14.05.2018.	DATUMS: 14.05.2018.
IZSTRĀDĀJA	J.CIRCENS	14.05.2018.	PASŪTĪJUMA Nr.: P-122/2017
FAILA NOSAUKUMS:		ARHĪVA Nr.:	P-122/2017

GRIEZUMS 3-3
M 1:20

Metāla marga

900

300 135

300 150

300 150

300 150

150

-0.870

Esošs ēkas pamats

900

Technical drawing of a staircase section showing a platform. The drawing includes the following dimensions and elevations:

- Elevations:**
 - Top left: $+0.650$
 - Left side: -0.390
 - Bottom left: -1.100
 - Platform surface: -0.260
- Dimensions:**
 - Overall width: 1200
 - Platform width: 1300
 - Platform depth: 900
 - Platform height: 700
 - Platform thickness: 100
 - Stair width: 200

1. Izmēri doti milimetros, augstuma atzīmes metros.

OBJEKTS:	Rampas izbūve un ieejas pielāgošana vides pieejamībai
ADRESE:	"Pārōgres stacija", Viestura aleja 1B, Ogrē, Ogrē nov., LV-5001
PASŪTĪTĀJS:	VAS "Latvijas dzelzceļš", reģ. Nr. 40003032065
ADRESE:	Gogoļa iela 3, Rīga, LV-1050


SIA "Velve-AE" LV 40103074525 Rīga, Tallinas iela 94, LV - 1009
Konts Nr. LV32RIKO0002013282447 AS DNB BANKA Kods RIKO LV2X

RASĒJ. NOSAUKUMS:	GRIEZUMS 1-1; 2-2; 3-3				MĒROGS:	1:50; 1:20	
				STADIJA:	BP		
AR SADAĻAS VAD.	O.UPACIERE		14.05.2018.	LAPA / LAPAS:	AR - 04		
ARHITEKTE	O.UPACIERE		14.05.2018.	DATUMS:	14.05.2018.		
IZSTRĀDĀJA	J.CIRCENS		14.05.2018.	PASŪTĪJUMA Nr.:	P-122/2017		
FAILA NOSAUKUMS:				ARHĪVA Nr.:	P-122/2017		

Technical cross-section drawing of a ramp structure. The drawing shows a concrete ramp (Aizbetonēt rampas platumā) with a 5% slope. It is supported by a metal base (Metāla balsts) and has a metal edge (Metāla marga) on top. Dimensions include a total width of 1700 mm, a height of 900 mm, and a base width of 600 mm. Elevation markers are +0.770, -0.130, -0.940, +0.900, and ±0.000. A detail view of the base shows a 60 mm gap.

+0,900



±0,000



Brūģis	60 mm
Java	5 mm
Jauna kāpņu platforma (betons)	205 mm
Esoša kāpņu konstrukcija	

Brūģis	60 mm
Java	5 mm
Jauna kāpņu platforma (betons)	205 mm
Esoša kāpņu konstrukcija	

Durvju specifikācija

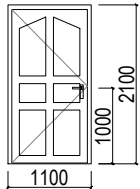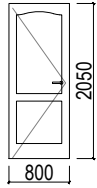Marka	Bloka shēma	Ailas izmēri, mm (platums x augstums)	Skaitis		Piezīmes
			Kreisās	Labās	
D - 1		1100 x 2100	-	1	Siltinātas koka durvis, bez sliekšņa. Durvju brīvais platums min. 900 mm. Durvis aprīkotas ar durvju aizvērēju. Tonis: ± S 1002-B (NCS Krāsu katalogs, pelēks) $U \leq 1,8 \text{ W/m}^2\text{K}$
D - 2		800 x 2050	1	-	Koka durvis. Tonis - pelēks.

C			
B			
A			
RASĒJUMS:	IZMAIŅAS :	DATUMS:	
OBJEKTS:	Rampas izbūve un ieejas pielāgošana vides pieejamībai		
ADRESE:	"Pārogres stacija", Viestura aleja 1B, Ogre, Ogres nov., LV-5001		
PASŪTĪTĀJS:	VAS "Latvijas dzelzceļš", reģ. Nr. 40003032065		
ADRESE:	Gogoļa iela 3, Rīga, LV-1050		
PROJEKTĒTĀJS:	 SIA "Velve-AE" LV 40103074525 Rīga, Tallinas iela 94, LV - 1009 Konts Nr. LV32RIKO0002013282447 AS DNB BANKA Kods RIKO LV2X		
SADARBĪBĀ AR:			
RASĒJ. NOSAUKUMS:	DURVJU SPECIFIKĀCIJA		MĒROGS: 1:100
			STADIJA: BP
AR SADAĻAS VAD.	O.UPACIERE	14.05.2018.	LAPA / LAPAS: AR - 05
ARHITEKTE	O.UPACIERE	14.05.2018.	DATUMS: 14.05.2018.
IZSTRĀDĀJA	J.CIRCENS	14.05.2018.	PASŪTĪJUMA Nr.: P-122/2017
FAILA NOSAUKUMS:			ARHĪVA Nr.: P-122/2017

"BK" DAĻAS KOMPLEKTA DARBA ZĪMĒJUMU SARAKSTS

LAPA	NOSAUKUMS	PIEZĪMES
01	"BK" DAĻAS KOMPLEKTA DARBA ZĪMĒJUMU SARAKSTS. VISPĀRĪGIE RĀDĪTĀJI.	
02	PLĀNA FRAGMENTS ATZ. 0,00	
03	PLĀNA FRAGMENTS ATZ. 0,00 GRIEZUMI 1-1, 2-2.	
04	PLĀNA FRAGMENTS ATZ. 0,00 GRIEZUMI 3-3, 4-4.	
05	IELIEKAMA DETAĻA ID-1	
06	PLĀNA FRAGMENTS ATZ. 0,00 PĀRSEDZE PR-1.	

1. PROJEKTA BŪVKOSTRUKCIJU DAĻA IZSTRĀDĀTA PAMATOJOTIES UZ BŪVNORMATĪVIEM:

- EN 1991,1. "IEDARBĪBA UZ KONSTRUKCIJAS";
- EN 1993* "TĒRAUDA KONSTRUKCIJAS PROJEKTĒŠANA";
- LBN 203-15 "BETONA UN DZELZBETONA KONSTRUKCIJU PROJEKTĒŠANAS NORMAS";

2. DOTĀ PROJEKTA DAĻA ("BK" MARKAS RASĒJUMI) IZSTRĀDĀTA PAMATOJOTIES UZ:

- PROJEKTĒŠANAS DARA UZDEVUMU;
- "AR" PROJEKTA DAĻAS RASĒJUMIEM.

3. KONSTRUKCIJU APRĒĶINOS PIEŅEMTĀS SLODZES:

- NORMATĪVĀ SNIEGA SLODZE 1,2 kN/m2 ;
- NORMATĪVĀ VĒJA SLODZE 0,28 kN/m2 ;
- NORMATĪVĀ MAINĪGĀ SLODZE 4,0 kN/m2;

4. PAR NOSACĪTO AUGSTUMA ATZĪMI 0,000 PIEŅEMTS ESOŠĀS STACIJA ĒKAS TĪRĀS GRĪDAS LĪMENIS.

5. METINĀŠANAS DARBUS IZPILDĪT SASKAŅĀ AR LVS EN ISO 2560 PRASĪBĀM.

ŠUVES, PAR KURĀM NAV SPECIĀLU NORĀDĪJUMU, IZPILDĪT VISĀ SAMETINĀMO ELEMENTU

SASKARES PLĀTŅU KONTŪRAS GARUMĀ; ŠUVES KATETES AUGSTUMS - 6 mm.

PĒC METINĀŠANAS METINĀJUMU ŠUVES PĀRBAUDĪT SASKAŅĀ AR EN 1993.

6. METĀLA KONSTRUKCIJU AIZSARDZĪBA PRET KOROZIJU: LVS EN ISO 12944-1.....- 8.

Būvprojekta BK sadaļas vadītāja apliecinājums


Šī būvprojekta BK sadaļas risinājumi atbilst Latvijas būvnormatīvu un citu normatīvo aktu, kā arī tehnisko vai īpašo noteikumu prasībām.

Būvprojekta sadaļas vadītājs **BORISS POTAPOVSKIS, sert.Nr.20-110**
(vārds, uzvārds, sertifikāta Nr.)


11.04.2018. (datums) (paraksts)

C			
B			
A			
RASĒJUMS:	IZMAIŅAS :	DATUMS:	
OBJEKTS:	Rampas izbūve un ieejas pielāgošana vides pieejamībai		
ADRESE:	"Pārogres stacija", Viestura aleja 1B, Ogre, Ogres nov., LV-5001		
PASŪTĪTĀJS:	VAS "Latvijas dzelzceļš", reģ. Nr. 40003032065		
ADRESE:	Gogoļa iela 3, Rīga, LV-1050		
PROJEKTĒTĀJS:  SIA "Velve-AE" LV 40103074525 Rīga, Tallinas iela 94, LV - 1009 Konts Nr. LV32RIKO0002013282447 AS DNB BANKA Kods RIKO LV2X			
SADARBĪBĀ AR: PROJEKTĒŠANAS BIROJS B.I.P. Rīga, Hipokrāta iela 21-18 bip@inbox.lv			
RASĒJ. NOSAUKUMS:	"BK" DAĻAS KOMPLEKTA DARBA ZĪMĒJUMU SARAKSTS. VISPĀRĪGIE RĀDĪTĀJI.		MĒROGS: b.m.
BŪVPR. VAD.	O.UPACIERE	11.04.2018	STADIJA: BP
BK SADAĻAS VAD.	B.POTAPOVSKIS	11.04.2018	LAPA / LAPAS: BK - 01 6
IZSTRĀDĀJA	B.POTAPOVSKIS	11.04.2018	DATUMS: 11.04.2018.
			PASŪTĪJUMA Nr.: P-122/2017
FAILA NOSAUKUMS:		ARHĪVA Nr.:	P-122/2017

1-1

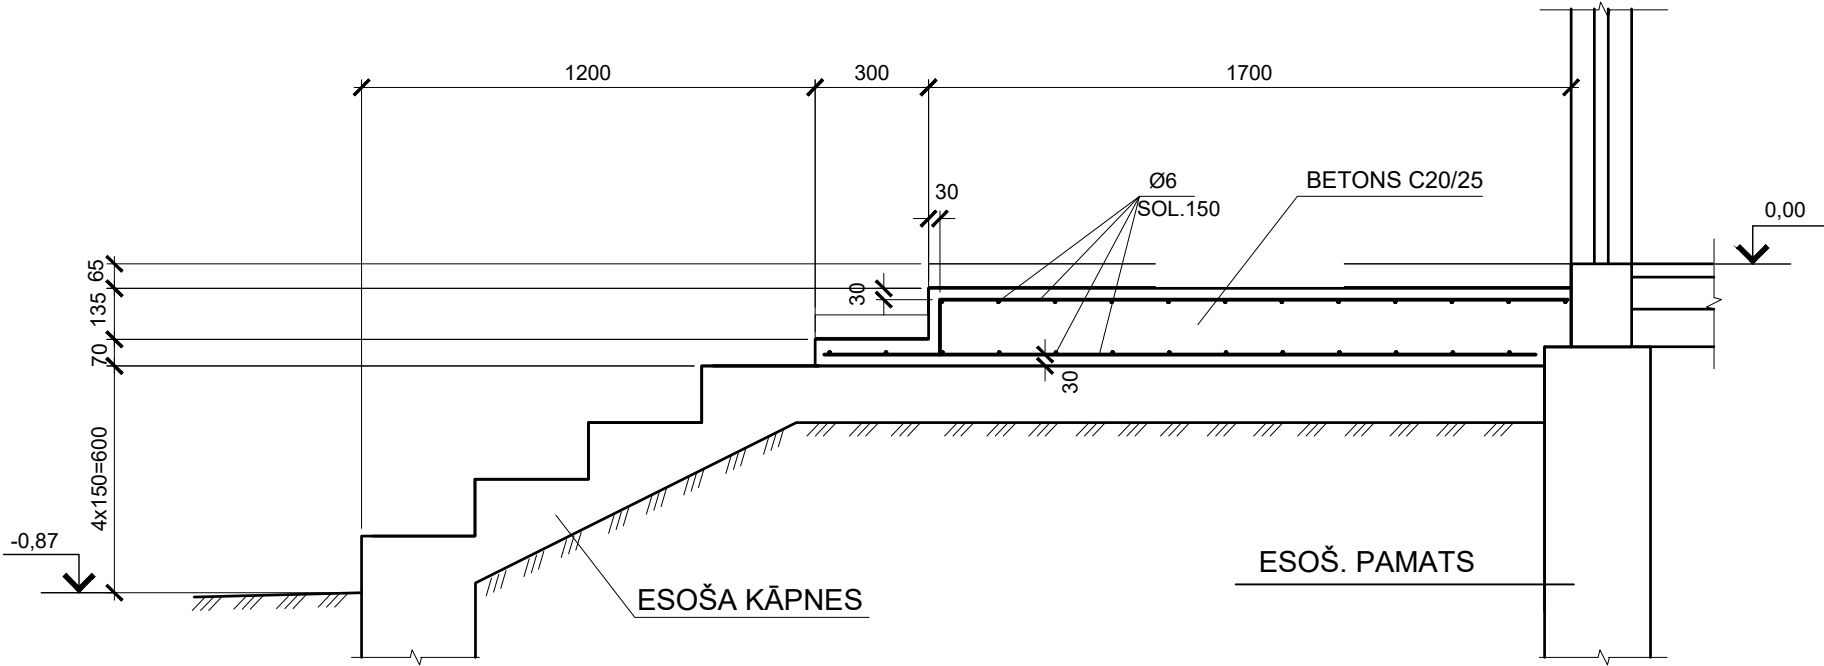


2-2

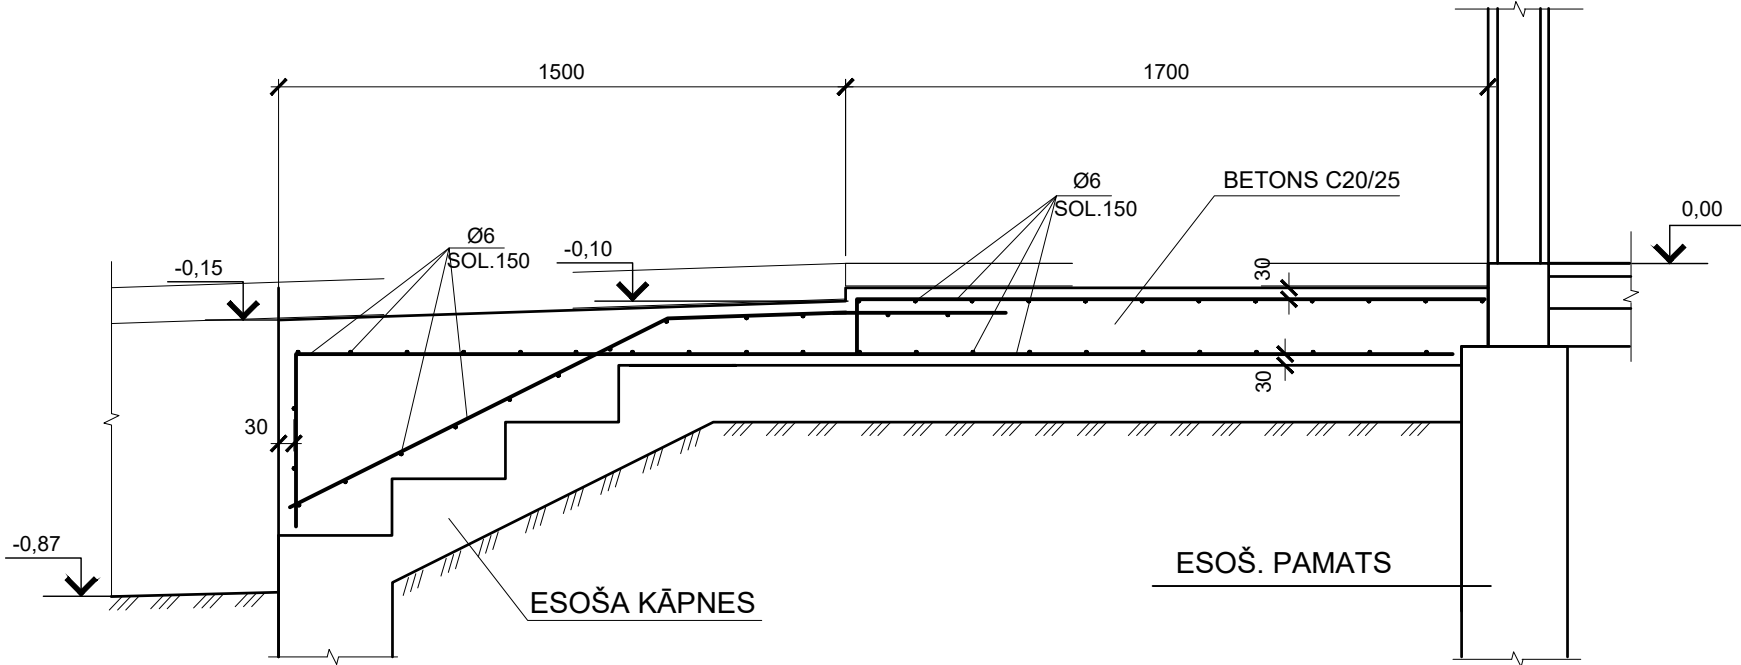


C			
B			
A			
RASĒJUMS:	IZMAIŅAS :	DATUMS:	
OBJEKTS:	Rampas izbūve un ieejas pielāgošana vides pieejamībai		
ADRESE:	"Pārogres stacija", Viestura aleja 1B, Ogre, Ogres nov., LV-5001		
PASŪTĪTĀJS:	VAS "Latvijas dzelzceļš", reģ. Nr. 40003032065		
ADRESE:	Gogoļa iela 3, Rīga, LV-1050		
PROJEKTĒTĀJS:  SIA "Velve-AE" LV 40103074525 Rīga, Tallinas iela 94, LV - 1009 Konts Nr. LV32RIKO0002013282447 AS DNB BANKA Kods RIKO LV2X			
SADARBĪBĀ AR: PROJEKTĒŠANAS BIROJS B.I.P. Rīga, Hipokrāta iela 21-18 bip@inbox.lv			
RASĒJ. NOSAUKUMS:	PLĀNA FRAGMENTŠ ATZ. 0,00 GRIEZUMI 1-1, 2-2.		MĒROGS: 1:20
			STADIJA: BP
BK SADAĻAS VAD.	B.POTAPOVSKIS	11.04.2018	LAPA / LAPAS: BK - 03
IZSTRĀDĀJA	B.POTAPOVSKIS	11.04.2018	DATUMS: 11.04.2018.
			PASŪTĪJUMA Nr.: P-122/2017
FAILA NOSAUKUMS:		ARHĪVA Nr.:	P-122/2017


3-3

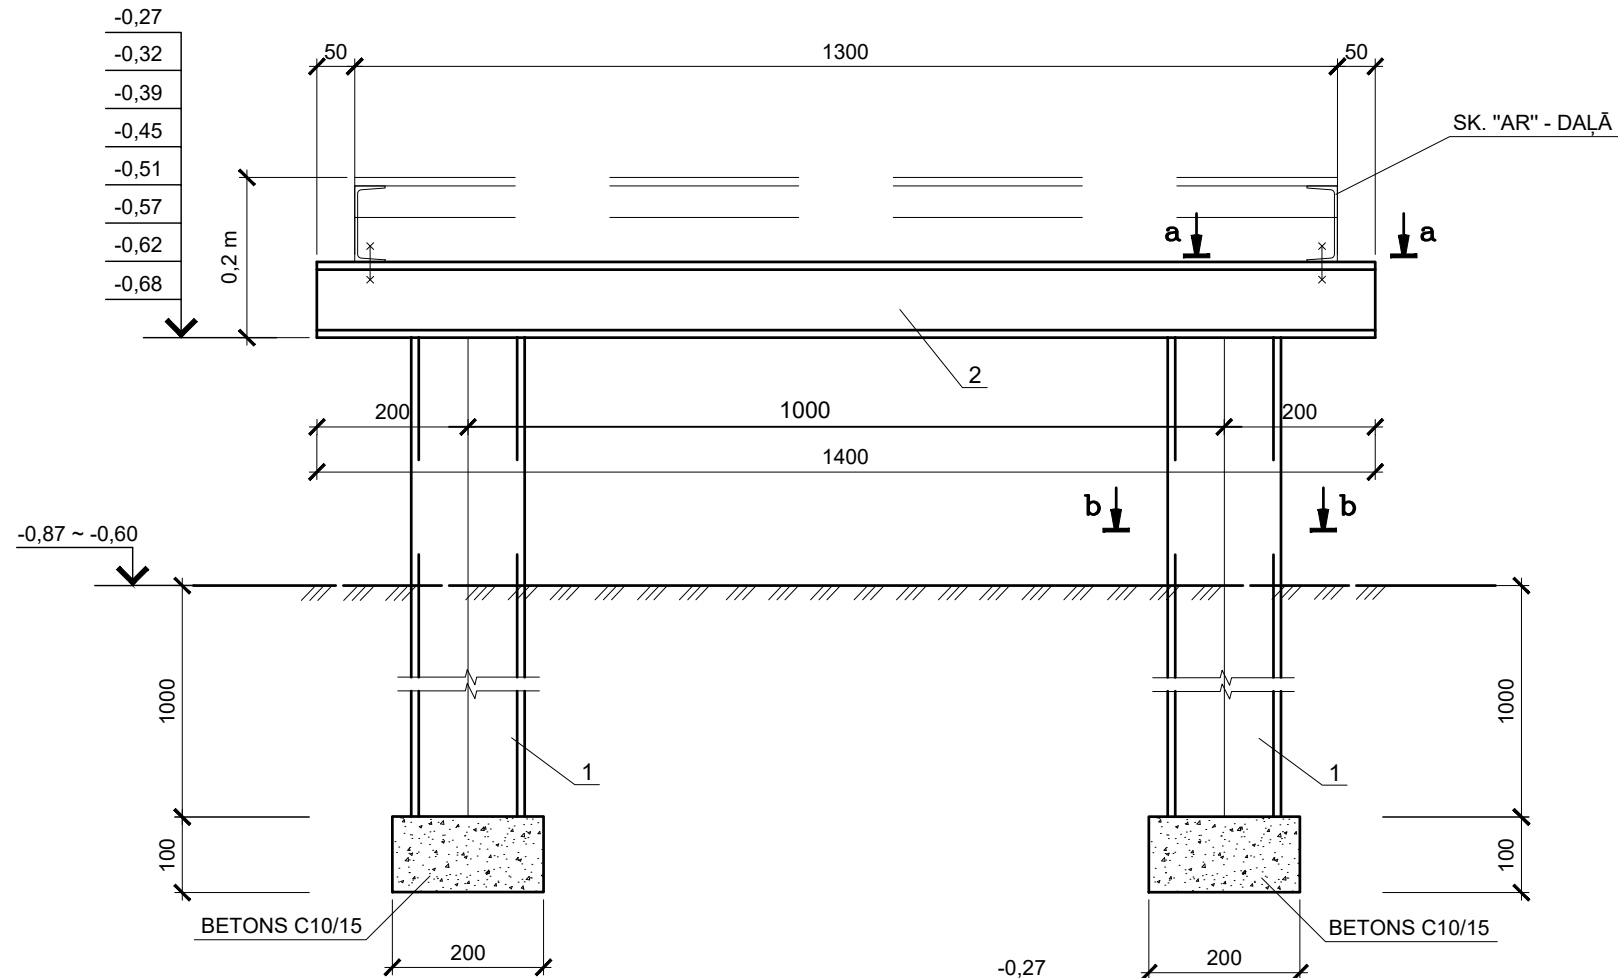

C-C

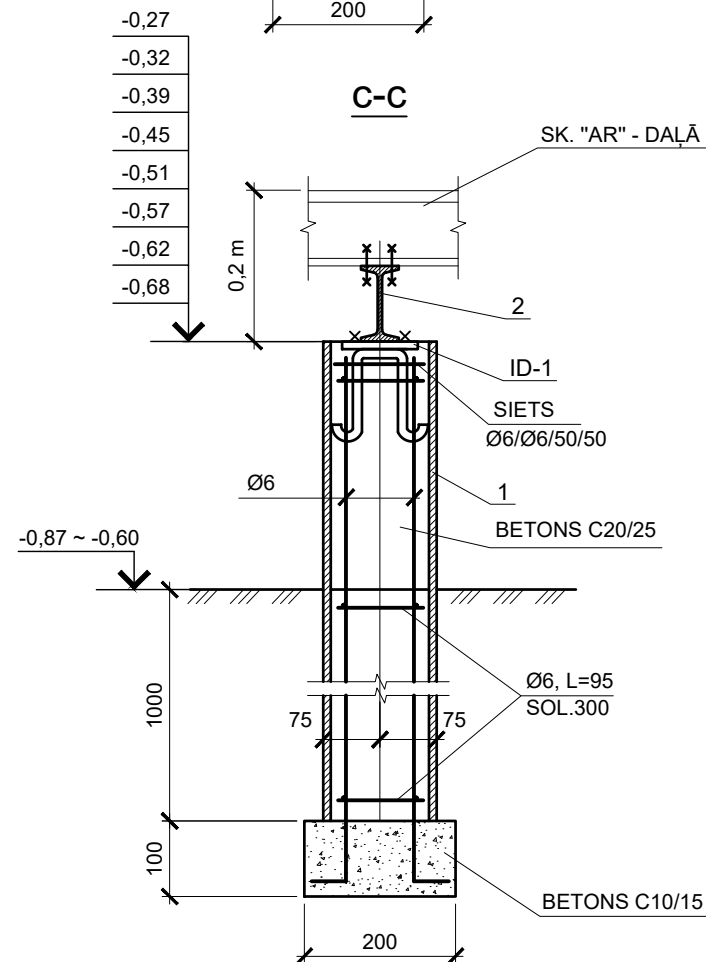

4-4


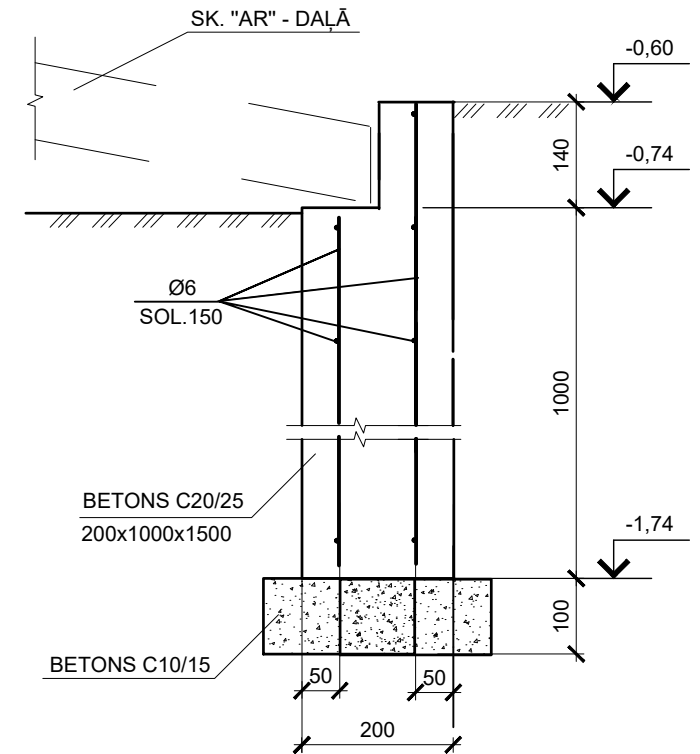


C					
B					
A					
RASĒJUMS:	IZMAIŅAS :	DATUMS:			
OBJEKTS:	Rampas izbūve un ieejas pielāgošana vides pieejamībai				
ADRESE:	"Pārogres stacija", Viestura aleja 1B, Ogre, Ogres nov., LV-5001				
PASŪTĪTĀJS:	VAS "Latvijas dzelzceļš", reģ. Nr. 40003032065				
ADRESE:	Gogoļa iela 3, Rīga, LV-1050				
PROJEKTĒTĀJS:	 SIA "Velve-AE" LV 40103074525 Rīga, Tallinas iela 94, LV - 1009 Konts Nr. LV32RIKO0002013282447 AS DNB BANKA Kods RIKO LV2X				
SADARBĪBĀ AR:	PROJEKTĒŠANAS BIROJS B.I.P. Rīga, Hipokrāta iela 21-18 bip@inbox.lv				
RASĒJ. NOSAUKUMS:	PLĀNA FRAGMENTS ATZ. 0,00 GRIEZUMS 3-3, 4-4.		MĒROGS: 1:10		
			STADIJA:	BP	
BK SADAĻAS VAD.	B.POTAPOVSKIS		11.04.2018	LAPA / LAPAS:	BK - 04
IZSTRĀDĀJA	B.POTAPOVSKIS		11.04.2018	DATUMS:	11.04.2018.
				PASŪTĪJUMA Nr.:	P-122/2017
FAILA NOSAUKUMS:				ARHĪVA Nr.:	P-122/2017


MARKA POZICIJA	APZĪMĒJUMS	NOSAUKUMS	DAUDZ. gab	MASA kg	PIEZĪMES
		IELIEKAMA DETAĻA ID-1			
1	S355JR	-10x90x90	1	0,64	
2	LVS 191-1	Ø10 B500B L=360	1	0,22	
		KOPĀ:		0,86	

ID-1

a-a

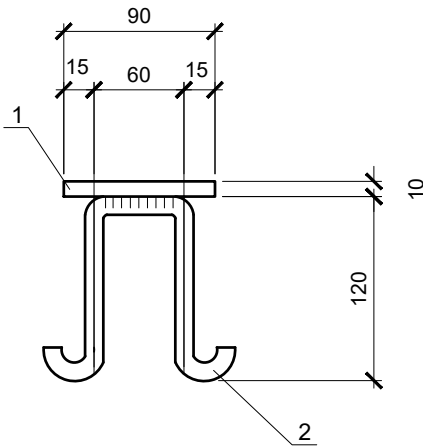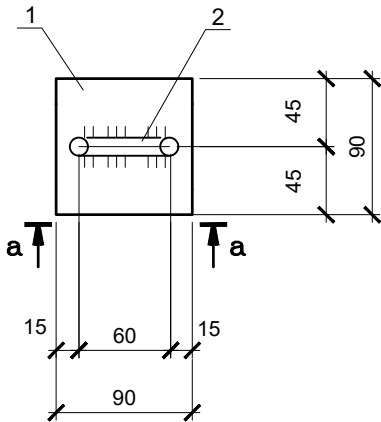

C			
B			
A			
RASĒJUMS:	IZMAIŅAS :	DATUMS:	
OBJEKTS:	Rampas izbūve un ieejas pielāgošana vides pieejamībai		
ADRESE:	"Pārogres stacija", Viestura aleja 1B, Ogre, Ogres nov., LV-5001		
PASŪTĪTĀJS:	VAS "Latvijas dzelzceļš", reģ. Nr. 40003032065		
ADRESE:	Gogoļa iela 3, Rīga, LV-1050		
PROJEKTĒTĀJS:	 SIA "Velve-AE" LV 40103074525 Rīga, Tallinas iela 94, LV - 1009 Konts Nr. LV32RIKO0002013282447 AS DNB BANKA Kods RIKO LV2X		
SADARBĪBĀ AR:	PROJEKTĒŠANAS BIROJS B.I.P. Rīga, Hipokrāta iela 21-18 bip@inbox.lv		
RASĒJ. NOSAUKUMS:	IELIEKAMA DETAĻA ID-1		MĒROGS: 1:5
			STADIJA: BP
BK SADAĻAS VAD.	B.POTAPOVSKIS	11.04.2018	LAPA / LAPAS: BK - 05
IZSTRĀDĀJA	B.POTAPOVSKIS	11.04.2018	DATUMS: 11.04.2018.
			PASŪTĪJUMA Nr.: P-122/2017
FAILA NOSAUKUMS:			ARHĪVA Nr.: P-122/2017

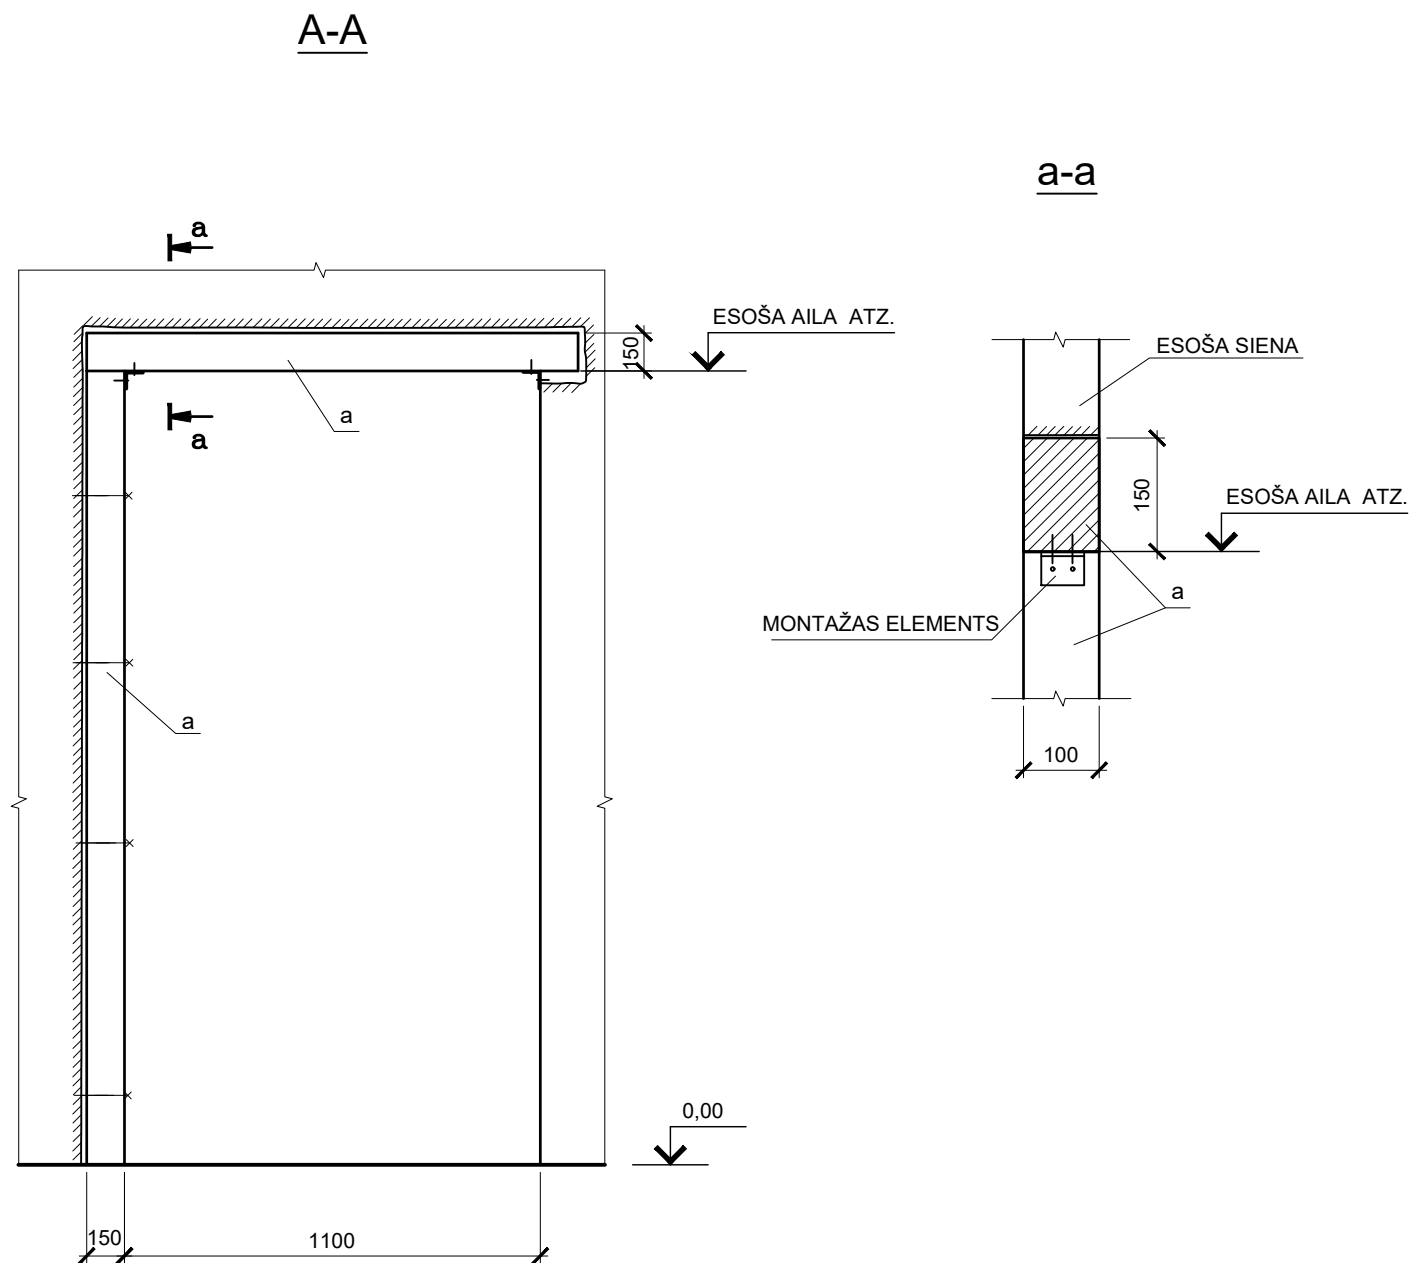

MARKA POZICIJA	APZĪMĒJUMS	NOSAUKUMS	DAUDZ. m	KOP. APJOMS m3	PIEZĪMES
a	ZAĢMATERIĀLI	SIJA 100x150	4,0	0,06	

1. ŠO LAPU SKATĪT KOPĀ AR L. BK-02.

C			
B			
A			
RASĒJUMS:	IZMAIŅAS :	DATUMS:	
OBJEKTS:	Rampas izbūve un ieejas pielāgošana vides pieejamībai		
ADRESE:	"Pārogres stacija", Viestura aleja 1B, Ogre, Ogres nov., LV-5001		
PASŪTĪTĀJS:	VAS "Latvijas dzelzceļš", reģ. Nr. 40003032065		
ADRESE:	Gogoļa iela 3, Rīga, LV-1050		
PROJEKTĒTĀJS:			
 SIA "Velve-AE" LV 40103074525 Rīga, Tallinas iela 94, LV - 1009 Konts Nr. LV32RIKO0002013282447 AS DNB BANKA Kods RIKO LV2X			
SADARBĪBĀ AR:			
PROJEKTĒŠANAS BIROJS B.I.P. Rīga, Hipokrāta iela 21-18 bip@inbox.lv			
RASĒJ. NOSAUKUMS:	PLĀNA FRAGMENTS ATZ. 0,00 PĀRSEDZE PR 1.		MĒROGS: 1:10
			STADIJA: BP
BK SADAĻAS VAD.	B.POTAPOVSKIS	11.04.2018	LAPA / LAPAS: BK - 06
IZSTRĀDĀJA	B.POTAPOVSKIS	11.04.2018	DATUMS: 11.04.2018.
			PASŪTĪJUMA Nr.: P-122/2017
FAILA NOSAUKUMS:			ARHĪVA Nr.: P-122/2017

DARBU ORGANIZĒŠANAS PROJEKTS SKAIDROJOŠS APRAKSTS

Rampas izveide un ieejas pielāgošana vides pieejamībai "Pārogres stacijā", adresē Viestura aleja 1B, Ogre, Ogres nov., būvprojekta darbu organizēšanas projekts (DOP) izstrādāts pamatojoties uz izstrādātajiem risinājumiem, kas ir saskaņā ar spēkā esošajiem Latvijas būvnormatīviem un noteikumiem, kā arī „Būvniecības likumu”, „Darba aizsardzības likumu”, MK noteikumiem Nr. 500 „Vispārīgie būvnoteikumi” un LBN 202-15 „Būvprojekta saturs un noformēšana”.

Būvobjekta raksturojums

Objekta nosaukums: Rampas izveide un ieejas pielāgošana vides pieejamībai.

Objekta adrese: "Pārogres stacija", Viestura aleja 1B, Ogre, Ogres nov.

Galveno būvdarbu saraksts:

- Jaunas telpas izveide un jaunu ārējo durvju izveide;
- Divu jaunu pakāpienu izveide;
- Rampas izveide;
- Gājēju celiņa paplašināšana - proporcionāli jaunizveidotajai rampai.

Būvdarbu sagatavošanas darbu apraksts

Pirms būvdarbu uzsākšanas nepieciešams saņemt būvvaldes atzīmi ēkas būvatļaujā un veikt sekojošus sagatavošanas darbus:

1. Jāuzstāda pagaidu nožogojums ap aktīvajām būvdarbu zonām un jāierīko būvlaukuma vārti;
2. Jāuzstāda brīdinājuma zīmes pie būvlaukuma nožogojuma blakus ieejai;
3. Jānovieto būvgružu un sadzīves atkritumu konteineri tiem paredzētajās vietās;
4. Jāparedz īslaicīga būvmateriālu nokraušanas vieta;
5. Jāierīko pārvietojamā tualete tai paredzētajā novietnes zonā, un jāvienojas ar ēkas apsaimniekotāju par atbilstošu telpu piešķiršanu uz būvdarbu laiku;
6. Jāierīko pagaidu elektroapgādes un ūdens iegūšanas vietas.

Elektroenerģijas un ūdens pagaidu pieslēgšanās vietas precizēt būvdarbu laikā.

Būvdarbus paredzēts izpildīt nepārtraucot esošās ēkas ekspluatāciju tiktāl, cik netiek radīts paaugstināts risks ēkā esošajiem cilvēkiem.

Lai nodrošinātu drošu ēkas un tai piegulošās teritorijas ekspluatāciju paralēli būvdarbu izpildei, galvenais būvuzņēmējs norāda un norobežo bīstamās zonas, kuru robežās tiks veikti būvdarbi.

Galvenais būvuzņēmējs nodrošina/organizē pasākumus, lai novērstu nepiederošu personu iekļūšanu būvlaukumā.

Būvdarbus paredzēts veikt, saglabājot drošu un netraucētu piekļuvi ēkas galvenajai ieejai.

Būvdarbu veikšanas secība

1. Būvlaukuma sagatavošanas darbi;

2. Saimniecības telpas izveide;
3. Durvju ailes paplašināšana un durvju nomaiņa;
4. Jaunu pakāpienu platformas izveide; betonēšanas darbu laikā ierīkot pagaidu koka kāpnes apmeklētājiem;
5. Rampas montāža;
6. Gājēju celiņa paplašināšana;
7. Teritorijas sakopšana.

Būvdarbu kvalitātes kontrole

Būvdarbu kvalitātes kontrole objektā tiek veikta saskaņā ar MK noteikumu Nr. 529 „Ēku būvnoteikumi” 7.4. sadaļu "Būvdarbu veikšana un kvalitātes kontrole".

Saskaņā ar „Ēku būvnoteikumi” 124. punktu, par būvdarbu kvalitāti ir atbildīgs būvdarbu veicējs. Veikto būvdarbu kvalitāte nav pieļaujama zemāka par Latvijas būvnormatīvos, standartos, apbūves noteikumos, citos normatīvajos aktos un būvdarbu līgumā noteiktajiem kvalitātes rādītājiem.

Būvdarbu kvalitātes kontrole, atbilstoši noteikumu 125. sadaļai, sevī ietver:

- 1) būvdarbu veikšanas dokumentācijas, piegādāto materiālu, izstrādājumu un konstrukciju, ierīču, mehānismu un līdzīgu iekārtu sākotnējo kontroli;
- 2) atsevišķu darba operāciju vai darba procesa tehnoloģisko kontroli;
- 3) pabeigtā (nododamā) darba veida vai būvdarbu cikla (konstrukciju elementa) noslēguma kontroli.

Apkārtējās vides aizsardzība

Saskaņā ar "Atkritumu apsaimniekošanas likuma" 17.panta aizliegumu sajaukt būvniecības darbu laikā radušos sadzīves un bīstamos atkritumus, būvlaukumā jānodrošina atsevišķi atkritumu konteineri. Pēc atkritumu savākšanas, to apsaimniekošanu veikt atbilstoši "Atkritumu apsaimniekošanas likumam".

Nav pieļaujama teritorijas piegružošana ar būvgružiem, kaitīgām vielām vai notekūdeņiem.

Būvuzņēmējam jāveic piesardzības pasākumi, kas ierobežo trokšņa, smaku, vibrāciju utt., kaitīgo ietekmi uz personālu, kas atrodas būvlaukumā, blakus esošajiem iedzīvotājiem, gājējiem, autobraucējiem u.c.

Ja paredzēts veikt darbības, kuru rezultātā rodas paaugstināts trokšņu līmenis, savlaicīgi par to rakstiski informēt blakus esošo zemes gabalu iedzīvotājus.

Teritorija pēc būvdarbu pabeigšanas ir jāsatīra un jāatbrīvo no būvniecības atkritumiem un mehānismiem.

Darba aizsardzības plāns

Darba aizsardzības plānā norādīta informācija par būvdarbu veikšanas apstākļiem, ietvertajiem un iespējamajiem riska faktoriem, darba aizsardzības organizēšanas vispārējo kārtību būvlaukumā, drošības tehnikas noteikumiem un ugunsdrošības pasākumiem. Darba aizsardzības plānu nepieciešams pārskatīt un papildināt, ja darba gaitā mainās projekta apstākļi.

Būvdarbu veikšanas apstākļu apraksts

Plānotais būvgružu apjoms – līdz 2 m³.

Būvdarbu veikšanas ilgums – līdz 3 mēnešiem.

Būvdarbus paredzēts izpildīt nepārtraucot esošās ēkas ekspluatāciju tiktāl, cik netiek radīts paaugstināts risks ēkā esošajiem cilvēkiem.

Galvenā būvuzņēmēja pienākums ir norādīt un norobežot bīstamās zonas, apzīmējot tās ar drošības zīmēm un uzrakstiem, lai nodrošinātu autotransportam un gājējiem drošu pārvietošanos un piekļuvi esošajām būvē un infrastruktūras objektiem esošās apbūves apstākļos.

Ieeja būvlaukumā tiek plānota no ēkas aizmugures. Gājēju pagaidu kustība nodrošināma gar ēkas aizmugurējo fasādi, uzstādot norādošas virzienu zīmes.

Būvmateriālu piegāde paredzēta pa iebrauktuvi no Kurzemes ielas, caur galvenajiem vārtiem, kur paredzēta materiālu izkraušana.

Galvenais būvuzņēmējs nodrošina/organizē pasākumus, lai novērstu nepiederošu personu iekļūšanu būvlaukumā.

Būvlaukums jānodrošina ar atsevišķi sadzīves un būvniecības atkritumiem paredzētiem konteineriem, pagaidu vietu būvmateriālu nokraušanai un biotualeti.

Būvdarbu laikā nav paredzēts saskarties ar veselībai kaitīgiem materiāliem vai nenoturīgām un nestabilām konstrukcijām, kuras nojaucot vai pārbūvējot nepieciešami specifiski darba aizsardzības pasākumi.

Ietvertie un iespējamie riska faktori

Būvniecības nozarē ir sastopami daudzi riska faktori, kas var būtiski apdraudēt nodarbināto veselību un drošību, izraisot gan nelaimes gadījumus, gan arodslimības un citas ar darbu saistītās slimības. Būtiskākie darba vides riska faktori, kas ietekmē vai var ietekmēt būvniecībā nodarbināto veselības stāvokli:

- traumatismu izraisošie riska faktori (materiālu celšana, pārvietošana, darbs ar aprīkojumu un bīstamām iekārtām, elektrotraumas);
- fizikālie faktori (troksnis, vibrācija, apgaismojums);
- fiziskie faktori – smags darbs, atkārtota fiziska piepūle, darba pozas (piemēram, celtniecības materiālu celšana un pārvietošana u.c.); ķīmiskās vielas, kuras var rasties būvniecības procesā veselībai kaitīgu materiālu lietošanas dēļ (cementa putekļi, lakas, krāsas, šķīdinātāji, metināšanas aerosols, hidroizolācijas un termoizolācijas materiāli) un kuru ietekmei pakļauti betonētāji, krāsotāji, metinātāji, apdares darbu veicēji.

Darba aizsardzības organizēšanas vispārējā kārtība būvlaukumā

Būvlaukumā galvenais būvuzņēmējs, ievērojot Latvijas Republikas likumdošanu, izstrādā būvobjekta iekšējās kārtības, darba drošības un ugunsdrošības noteikumus ar kuriem tiek iepazīstināti visi darbuzņēmēji un būvniecības procesā iesaistītās personas, kuru darbs ir saistīts ar būvobjekta apmeklēšanu.

Saskaņā ar MK noteikumiem Nr. 219 "Kārtība, kādā veicama obligātā veselības pārbaude", būvuzņēmējs organizē visu darbinieku veselības uzraudzību.

Ikvienai būvobjektā nodarbinātai personai veicama darba aizsardzības ievadinstruktaža, darba instrukcijas darba vietā un ugunsdrošības instrukcija.

Būvuzņēmējs nodrošina darbinieku apmācību būvdarbu veikšanai, kas saistīti ar darbu augstumā, kā arī ar smagumu celšanu un pārvietošanu saskaņā ar attiecīgajiem Ministru kabineta noteikumiem.

Atbildīgie būvdarbu, specdarbu vadītāji jānodrošina ar nepieciešamajām darba aizsardzības instrukcijām.

Nodarbinātie tiek apgādāti ar nepieciešamajiem individuālajiem un kolektīvās aizsardzības līdzekļiem. Būvlaukuma teritorijā jāierīko ar informācijas zīmēm apzīmētas pirmās medicīniskās palīdzības sniegšanas vietas, kā arī sakari neatliekamās palīdzības izsaukšanai ar norādītiem tālruņa numuriem attiecīgā dienesta izsaukšanai.

Būvlaukumā jāuztur regulāra tīrība un kārtība, katras darba dienas beigās savāktos atkritumus jāsašķiro un jāievieto attiecīgajos konteineros.

Regulāri jānosaka un jānovērtē darba vides riski, jāveic pasākumi to novēršanai vai samazināšanai.

Būvdarbu veikšanas gaitā var tikt papildināti vai izmainīti doto rīkojumu saturu vai izdoti jauni rīkojumi, kas saistīti ar darba aizsardzību.

Drošības tehnikas noteikumi

Pirms darba uzsākšanas visiem būvniecībā nodarbinātajiem strādniekiem jāuzvelk dotajam darba veidam atbilstošs spectērps, jāuzliek aizsargķivere, jāuzvelk cimdi un jāizmanto veicamajiem darbiem nepieciešamās aizsargierīces, bez kurām pie darba pilaist aizliegts.

Jāsaņem tīrība, instrumenti, palīgierīces, kas nepieciešamas darbam. Jāpārbauda to gatavība darbam.

Būvlaukumā izmantotajam darba aprīkojumam jābūt ar CE marķējumu un atbilstošām lietošanas instrukcijām.

Maiņas beigās un beidzot darbu, jāsavāc instrumenti, jānoglabā pārpalikušie materiāli, jāizvāc atkritumi.

Aizliegts atstāt darba vietā uzliesmojošus materiālus un viegli uzliesmojošu šķidrumu tukšo taru. Tukšo taru jānoliek tās glabāšanas vietās.

Jāinformē darbu vadītājs par bojājumiem vai traucējumiem, ja tādi radušies darbu laikā. Spectērps un individuālie palīg līdzekļi jānovelk un jānovieto tiem nozīmētās glabātuvēs.

Ugunsdrošības pasākumi

Vispārīgās ugunsdrošības prasības, veicot būvdarbus, nosaka MK noteikumu Nr. 238 „Ugunsdrošības noteikumi” 3.3 nodaļa un MK noteikumi Nr. 92 “Darba aizsardzības prasības, veicot būvdarbus”.

Par ugunsdrošības prasību ievērošanu būvobjektā un būvdarbu izpildes gaitā atbild būvdarbu veicējs.

Būvlaukumā nodarbinātos nepieciešams nodrošināt ar mācībām par ugunsdrošības prasībām saskaņā ar normatīvajiem aktiem.

Pagaidu būves un būvmateriālu nokraušanas laukumus novieto ne mazāk kā 6 m attālumā no būvējamā vai uzbūvētā objekta.

Būvlaukums nodrošināms ar atbilstošām ugunsdzēsšanas ierīcēm pietiekamā daudzumā, ņemot vērā būvlaukuma vietu, ēku un būvju specifiku, telpu izmērus un izmantošanu, tajās esošās iekārtas, lietojamo materiālu fizikālās un ķīmiskās īpašības, kā arī maksimālo iespējamo klātesošo personu skaitu.

Ugunsdzēsšanas līdzekļiem jābūt ērti pieejamiem un vienkārši lietojamiem. To atrašanās vietas apzīmē ar zīmēm, kas izvietojamas atbilstoši normatīvajiem aktiem.

Ugunsbīstamos darbus pagaidu vietās atļauts veikt pēc juridiskās personas, kas veic būvdarbus, vadītāja vai tās rakstveidā pilnvarotas personas rakstiskas atļaujas saņemšanas. Ugunsbīstamo darbu izpildes vietu 5 m attālumā atbrīvo no degtspējīgiem materiāliem vai aizsargā tos no aizdegšanās, ja vietu nav iespējams atbrīvot. Ugunsbīstamos darbus atļauts veikt personām, kurām ir normatīvajos aktos noteiktajā kārtībā iegūta atbilstoša kvalifikācija.

Izstrādāja:

Juris Circens

Pārbaudīja:

Būvprojekta vadītāja, arhitekte

Olita Upaciere, Sert. Nr. 1-00158

Objekta novietne, situācijas plāns



"Pārogres stacija" Viestura aleja 1B, Ogre, LV-5001

Objekta vispārējs raksturojums:

Būvprojekta mērķis ir veikt "Pārogres stacija", Viestura aleja 1B, Ogre, Ogres nov. (kad. apz. 74010060531003), ieejas pielāgošanu atbilstoši vides pieejamības prasībām.

Būvdarbu apraksts:

Plānotais būvgružu apjoms - līdz 2 m³.
Darbu izpildes ilgums - līdz 3 mēnešiem.
Plānotie būvdarbi veicami, nepārtraucot ēkas ekspluatāciju.
Lai nodrošinātu drošu ēkas un tai piegulošās teritorijas ekspluatāciju paralēli būvdarbu izpildei, galvenais būvuzņēmējs norāda un norobežo bīstamās zonas, kuru robežās tiks veikti būvdarbi.

Galveno būvdarbu saraksts:

- Jaunas telpas izveide;
- Ārējo durvju aillas paplašināšana;
- Divu jaunu pakāpienu izveide;
- Rampas izveide;
- Gājēju celiņa paplašināšana - proporcionāli jaunizveidotajai rampai;

Būvdarbu sagatavošanas darbu apraksts:

Pirms būvdarbu uzsākšanas nepieciešams saņemt būvvaldes atzīmi būvatļaujā un veikt sekojošus sagatavošanas darbus:

1. Jāuzstāda pagaidu nožogojums ap aktīvajām būvdarbu zonām un jāierīko būvlaukuma vārti;
2. Jāuzstāda brīdinājuma zīmes pie būvlaukuma nožogojuma blakus ieejai;
3. Jānovieto būvgružu un sadzīves atkritumu konteineri tiem paredzētajās vietās;
4. Jāparedz īslaicīga būvmateriālu nokraušanas vieta;
5. Jāierīko pārvietojamā tualete tai paredzētajā novietnes zonā, un jāvienojas ar ēkas apsaimniekotāju par atbilstošu telpu piešķiršanu uz būvdarbu laiku;
6. Jāierīko pagaidu elektroapgādes un ūdens iegūšanas vietas.

Elektroenerģijas un ūdens pagaidu pieslēgšanās vietas precizēt būvdarbu laikā.

Pieļaujamās montāžas slodzes:

- Uz pamatni 1000 kg/m²;
- Ceļiem 11t uz transportlīdzekļa asi;
- Būvmateriālu krautnēm uz zemes 1000 kg/m²;
- Būvmateriālu krautnes uz zemes tiešā ēku tuvumā neizvietot tuvāk par 6 metriem.
- Nav pieļaujama demontēto konstrukciju nokraušana uz esošās ēkas grīdas - pēc demontāžas iznest uz atkritumu konteineriem un sašķirot. Darbu zonu esošajā ēkā apgādāt tikai ar tādu materiālu daudzumu (neveidojot ilgstošas krautnes), kas pie konkrētā darba izpildes ir nepieciešams.

Izmantoto dokumentu un normatīvu saraksts

MK Nr. 500	Vispārīgie būvnoteikumi
MK Nr. 529	Ēku būvnoteikumi
LBN 202 - 15	Būvprojekta saturs un noformēšana
LBN 208 - 15	Publiskas būves

Materiālu specifikācija

Nr. p.k.	Nosaukums	M-ba	Apjoms
1	Brīdinājuma, norādījuma, aizlieguma zīmes	k-ts	1
2	Būvgružu konteiners	gab.	1
3	Sadzīves atkritumu konteiners	gab.	1
4	WC (biotualete, izvešana pēc vajadzības)	gab.	1
5	Būvžogs h=2.0 m	m	61
6	Vārti 1.2 x 2.0	gab.	1
7	Būvmateriālu krautne	m²	15
8	Pagaidu koka kāpnes ar margām	gab.	1
9	Plastmasas plāksne gājējiem 1.0 x 4.8 m	gab.	1

ĢP sadaļas rasējumu saraksts

Nr. p.k.	Rasējuma Nr.	Lapas nosaukums	Mērogs
1	DOP - 01	Vispārīgie rādītāji	b.m.
2	DOP - 02	Darba organizēšanas shēma	1:250; 1:50

Tehniski ekonomiskie rādītāji

Nr.p.k.	Nosaukums	Daudzums
1	Zemes gabala platība	84 253 m²
2	Esošās ēkas apbūves laukums *	52.6 m²
3	Projektējamā apjoma apbūves laukums	17.4 m²
4	Ēkas apbūves laukums pēc pārbūves	70.0 m²
5	Esošās ēkas stāvu kopējā platība *	40.4 m²
7	Kopējā stāvu platība pēc pārbūves	32.96 m²
8	Esošās ēkas būvtilpums *	128 m³

* - Esošās ēkas apbūves laukums, būvtilpums un stāvu platība norādīti pamatojoties uz datiem, kas norādīti šīs ēkas inventarizācijas lietā.

C			
B			
A			
RASĒJUMS:	IZMAIŅAS :	DATUMS:	
OBJEKTS:	Rampas izbūve un ieejas pielāgošana vides pieejamībai		
ADRESE:	"Pārogres stacija", Viestura aleja 1B, Ogre, Ogres nov., LV-5001		
PASŪTĪTĀJS:	VAS "Latvijas dzelzceļš", reģ. Nr. 40003032065		
ADRESE:	Gogoļa iela 3, Rīga, LV-1050		
PROJEKTĒTĀJS:	 SIA "Velve-AE" LV 40103074525 Rīga, Tallinas iela 94, LV - 1009 Konts Nr. LV32RIKO0002013282447 AS DNB BANKA Kods RIKO LV2X		
SADARBĪBĀ AR:			
RASEJ. NOSAUKUMS:	VISPĀRĪGIE RĀDĪTĀJI		MĒROGS: b.m.
BŪVPR. VAD.	O.UPACIERE	14.05.2018.	STADIJA: BP
DOP DAĻAS VAD.	O.UPACIERE	14.05.2018.	LAPA / LAPAS: DOP - 01 2
ARHITEKTE	O.UPACIERE	14.05.2018.	DATUMS: 14.05.2018.
IZSTRĀDĀJA	J.CIRCENS	14.05.2018.	PASŪTĪJUMA Nr.: P-122/2017
FAILA NOSAUKUMS:	ARHĪVA Nr.:		P-122/2017

Būvprojekta DOP daļas vadītāja apliecinājums

Šī būvprojekta DOP daļas risinājumi atbilst Latvijas būvnormatīvu un citu normatīvo aktu, kā arī tehnisko vai īpašo noteikumu prasībām.

Būvprojekta sadaļas vadītājs OLITA UPACIERE, sert.Nr.1-00158
(vārds, uzvārds, sertifikāta Nr.)

14.05.2018.
(datums)

(paraksts)

Esošo ēku eksplikācija

Nr. p.k.	Nosaukums	Stāvu skaits	Apbūves laukums, m²	Kopējā platība, m²	Būvtilpums, m³	Būves klasifikācija	Ēkas grupa	Ēkas lietošanas veids
1	Pārogres stacija	1	70.0 m²	32.96 m²	128 m³	1241	II	IV

Darbu organizēšanas shēma
M 1:250

Brīdinājuma zīmes
M 1:50



PIEŅEMTIE APZĪMĒJUMI

	Esoša ēka
	Jaunizveidojama rampa un pakāpieni
	Esošs zāliens
	Esošs bruģa segums
	Paplašināts celiņa apjoms
	Jauns bruģa segums
	Atjaunojams melnzemes slānis
	Atjaunojams zāliens
	Saliekams būvlaukuma žogs
	Brīdinājuma zīmes
	Īslaicīga būvmateriālu krautne
	Būvgružu konteiners
	WC
	Sadzīves atkritumu konteiners
	Transporta kustība būvmateriālu piegādāšanai
	Gājēju kustība objektā
	Ieeja būvlaukumā
	Pagaidu vārti

C			
B			
A			
RASEJUMS:	IZMAIŅAS :	DATUMS:	
OBJEKTS:	Rampas izbūve un ieejas pielāgošana vides pieejamībai		
ADRESE:	"Pārogres stacija", Viestura aleja 1B, Ogre, Ogres nov., LV-5001		
PASŪTĪTĀJS:	VAS "Latvijas dzelzceļš", reģ. Nr. 40003032065		
ADRESE:	Gogoļa iela 3, Rīga, LV-1050		
PROJEKTĒTĀJS:	 SIA "Velve-AE" LV 40103074525 Rīga, Tallinas iela 94, LV - 1009 Konts Nr. LV32RIKO0002013282447 AS DNB BANKA Kods RIKO LV2X		
SADARBĪBĀ AR:			
RASEJ. NOSAUKUMS:	DARBA ORGANIZĒŠANAS SHĒMA		MĒROGS: 1:250 1:50
		STADIJA:	BP
DOP DAĻAS VAD.	O.UPACIERE	14.05.2018.	LAPA / LAPAS: DOP - 02
ARHITEKTE	O.UPACIERE	14.05.2018.	DATUMS: 14.05.2018.
IZSTRĀDĀJA	J.CIRCENS	14.05.2018.	PASŪTĪJUMA Nr.: P-122/2017
FAILA NOSAUKUMS:		ARHĪVA Nr.:	P-122/2017

**Profesionālās civiltiesiskās atbildības apdrošināšanas
POLISE NR. 625980976**



Līguma darbības periods

No **29.11.2017** plkst. 09:27 līdz **28.11.2018** plkst. 23:59
Noslēgšanas datums: 30.11.2017
Retroaktīvais datums: **29.11.2017**
Pagarinātais zaudējumu pieteikšanas periods: **36** mēneši

Apdrošinājuma ņēmējs

Nosaukums: **Velve-AE, SIA**
Reģ. Nr.: **40103074525**
Adrese: **Tallinas Iela 94, Rīga, LV-1009**

Apmaksas nosacījumi

Kopējā prēmija: 534.56 EUR (Pieci simti trīsdesmit četri euro un 56 centi)

Prēmija apmaksai: 344.85 EUR (Trīs simti četrdesmit četri euro un 85 centi)

Apmaksas termiņš: 08.12.2017

Bankas rekvizīti:

AS Luminor Bank (DNB)	LV93RIKO0002013051362
AS Luminor Bank (Nordea)	LV90NDEA0000084846772
AS SEB Banka	LV60UNLA0050002300708
AS Swedbank	LV13HABA0551008461190
AS Citadele banka	LV03PARX0000231821015
VAS Latvijas Pasts	LV38LPNS0001001855899

**Veicot apmaksu, maksājuma uzdevumā jānorāda
polises vai rēķina numurs!**

Polise stājas spēkā, ja samaksa ir veikta polisē norādītajā
termiņā.

Atbildības limits

Kopējais atbildības limits: **300 000 EUR**
Atbildības limits vienam apdrošināšanas gadījumam: **300 000 EUR**
Pašrisks: **150 EUR**

Apdrošinātā profesionālā darbība

Ēku būvdarbu vadīšana;
Ēku būvdarbu būvuzraudzība;
Siltumapgādes, ventilācijas un gaisa kondicionēšanas sistēmu būvdarbu vadīšana;
Ugunsdzēsības sistēmu būvdarbu vadīšana;
Arhitekta prakse;
Ēku konstrukciju projektēšana;
Restaurācijas būvdarbu vadīšana;
Ūdensapgādes un kanalizācijas sistēmu būvdarbu vadīšana;
Ūdensapgādes un kanalizācijas sistēmu, ieskaitot Ugunsdzēsības sistēmas, būvdarbu būvuzraudzība.

Apdrošināšanas teritorija

Latvija

Apdrošināšanas noteikumi

Apdrošināšanas līguma neatņemama sastāvdaļa ir:
Apdrošināšanas līguma vispārējie noteikumi Nr. 04
Profesionālās civiltiesiskās atbildības apdrošināšanas noteikumi Nr. 58.03
Klauzula Nr.BP1 "Būvspeciālistu profesionālā civiltiesiskās atbildība"
Klauzula Nr.FZ1 "Atbildība par finansiāliem zaudējumiem, kas izriet no trešās personas īpašuma bojājuma vai bojāejas"
Klauzula Nr.MK1 "Atbildība par nodarīto morālo kaitējumu"
Klauzula Nr.UD1 "Atbildība par uzticēto dokumentu bojājumu, bojāeju vai nozaudēšanu"

**Paplašinātais
segums /
Apakšlimits**

Saskaņā ar apdrošināšanas līguma noteikumiem un nosacījumiem tiek atlīdzināti

☒ tiek apdrošināts

Tiešie finansiālie zaudējumi



Zaudējumi sakarā ar trešās personas dzīvībai, veselībai nodarīto kaitējumu



No trešās personas dzīvībai vai veselībai nodarīta kaitējuma izrietošie finansiālie zaudējumi



Zaudējumi sakarā ar trešās personas īpašuma bojājumu vai bojāeju



Saskaņā ar apdrošināšanas līguma noteikumiem un nosacījumiem tiek atlīdzināti	Paplašinātais segums / Apakšlimits
☒ tiek apdrošināts	
Finansiālie zaudējumi, kas izriet no trešās personas īpašuma bojājuma vai bojāejas, tajā skaitā atrautā peļņa	☒
Tiesāšanas izdevumi	☒
Glābšanas izdevumi	☒
Ekspertīzes izdevumi	☒
Juridisko pakalpojumu izdevumi	10% no viena gadījuma limita
Izdevumi par tiesas sēdes apmeklējumu Civilprocesā 50 EUR dienā	☒
Morālais kaitējums	30 000
Uzticēto dokumentu bojājums, bojāeja vai nozaudēšana	30 000
Apakšuzņēmēju atbildība ar regresa tiesībām no AAS BALTA puses	☒
Atbildība par pēkšņu un neparedzētu vides piesārņojumu	25% no viena gadījuma limita
Tiešie finansiālie zaudējumi, kas ir saistīti ar jau uzcelta objekta pārbūvi	200 000

Polises īpašie nosacījumi

1. ostas

No AAS „BALTA” Klausulas Nr.BP1 "Būvspeciālistu profesionālā civiltiesiskās atbildība" 11.punkta 11.8.3. apakšpunkta tiek izslēgti vārdi "ostas", "vai, ja zaudējumi ir nodarīti ūdens transportlīdzekļiem". Apdrošinātājs neatlīdzina zaudējumus kas nodarīti ūdens transportlīdzekļiem.

2. Uzcelta objekta pārbūve

Tiek atlīdzināti tiešie finansiālie zaudējumi, kas ir saistīti ar jau uzcelta objekta pārbūvi.

3. Retroaktīvais datums attiecībā uz projektēšanu un būvuzraudzību tiek noteikts 20.11.2017.

4. Apdrošināšana ir spēkā arī attiecībā uz palīgiem Nauris Striks (pers.kods 30587-10127) un Elīna Boge (pers.kods 180792 – 10129), kas strādā sertificētā speciālista Olitas Upacieres pakļautībā un uzraudzībā.

Vispārējā informācija par apdrošināto risku

Apdrošinātie

Nr.	Vārds, uzvārds / Nosaukums	Personas kods / Reģistrācijas numurs	Izglītība	Licences numurs	Stāžs
1.	Ilmārs Feldmanis	161055-13109	Augstākā	20-4143	36
2.	Aivars Krastiņš	030558-12721	Augstākā	20-7605	36
3.	Aleksandrs Samoškins	230789-10701	Augstākā	20-7705	5
4.	Egils Elksnis	171151-11562	Augstākā	4-02068	41
5.	Gints Grīnbergs	101167-12050	Augstākā	4-02592; 5-01892	23
6.	Viktor Porshnev	230662-11217	Augstākā	4-01902	25
7.	Olita Upaciere	010644-10127	Augstākā	1-00158	25
8.	Boriss Potapovskis	010948-10711	Augstākā	20-110; 20-4579	23

Papildu informācija par apdrošināto profesionālo darbību

Atbildība netiek apdrošināta šādos objektos, šo objektu teritorijā vai šādiem objektiem: gaisa transportlīdzekļi, lidostas, lidlauki, sliežu objekti, funikulieri, sliežu transporta līdzekļi, ūdens transportlīdzekļi, krastmalas, doki, sausie doki, kuģu būvētavas.

Ienākumi no apdrošinātas profesionālās darbības par tekošā gada 12 mēnešiem EUR: 400 000

Tekošā gada 12 mēnešu būvdarbu vērtība EUR: 2 200 000

Darbi tiek veikti šādos būvju grupu objektos: I - 10%, II - 30%, III - 60%.

Apdrošinājumaņēmējs/Apdrošinātais apstiprina

☒ Jā ☐ Nē

☒ Apdrošinātais sniedz pakalpojumus tikai apdrošinājumaņēmēja vārdā

☐ Apdrošinātais sniedz pakalpojumus saistītām personām

☐ Apdrošinātajam ir klienti, kuri reģistrēti vai veic darbību ārpus Latvijas.

☐ Apdrošinātajam ir klienti, kuri ienes vairāk par 50% no apdrošināto gada ienākuma

☒ Apdrošinātā darba devējām ir saistītie uzņēmumi, pārstāvniecības ārpus Latvijas vai starptautiskā kompānija, kuru pārstāv Apdrošinātā darba devējs: Velve-AE Estonia OÜ (reģ. nr. 14332912)

Informācija par zaudējumiem, pretenzijām

Iepriekšējo 3 (tris) gadu laikā pret apdrošinājumaņēmēju/apdrošināto nav izvirzīta neviena prasība/pretenzija par zaudējumiem, kas saistīti ar apdrošināto profesionālo darbību.

Apdrošinājumaņēmējs apstiprina:


- veicot apdrošināšanas prēmijas samaksu, es apliecinu, ka apdrošināšanas līgumā norādītā informācija ir patiesa un pilnīga un pirms apdrošināšanas prēmijas samaksas esmu iepazinies un apspriedis apdrošināšanas polisē norādīto informāciju un noteikumus, un tie pilnībā ir saskanoti ar mani un atspoguļo manu brīvu gribu,
- esmu saņēmis šajā polisē minētos noteikumus un/vai esmu informēts, ka noteikumi ir pieejami www.balta.lv vai jebkurā AAS "BALTA" filiālē visā Latvijā,
- man ir izskaidroti Riska/-u īpašie nosacījumi un pašriska būtība.

Polise ir sagatavota elektroniski un ir derīga bez paraksta**Apdrošinājumaņēmējs**


Nosaukums: Velve-AE, SIA
Reģ. Nr.: 40103074525
E-pasts:
Korespondences adrese: Tallinas Iela 94, Rīga, LV-1009

Apdrošinātāja pārstāvis

Vārds, uzvārds: Andrejs Krasovskis
Tālrunis: 29416961, 67040505
E-pasts: andrejs@nastena.lv
Struktūrvienība: "NASTENA.LV" Krasovska aģentūra Rīgā,
IU

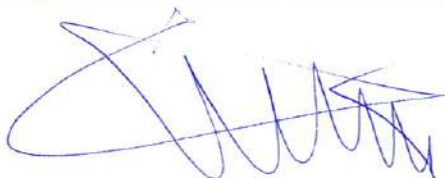Tālrunis atbildības pieteikšanai +371 675 333 75

SIA «Velve-AE»
Valdes priekšsēdētājs
EGILS ELKSNIS

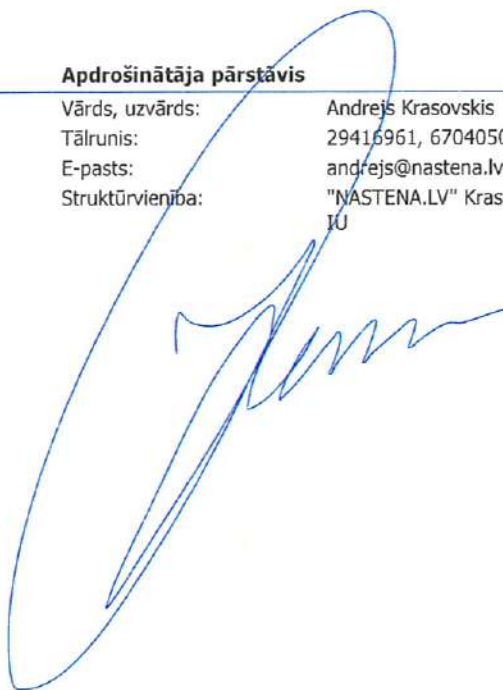

IZZĪŅA
Profesionālās civiltiesiskās atbildības apdrošināšanas polisei Nr. 625980976

Rīga

11.04.2018

AAS „BALTA” apliecina, ka tiek apdrošināta

Velve-AE, SIA (reģ.nr. 40103074525)

profesionālā civiltiesiskā atbildība apdrošinātajam veicot apdrošināto profesionālo darbību buvobjektā
**“Rampas izveide un ieejas pielāgošana vides pieejamībai “Pārogres stacija”, Viestura
aleja 1B, Ogre, Ogres nov.”**

Trešajai personai nodarītie zaudējumi tiek atlīdzināti gadījumā, ja iestāsies apdrošinātā profesionālā civiltiesiskā atbildība un netiks konstatēti AAS „BALTA” Profesionālās civiltiesiskās atbildības apdrošināšanas noteikumu Izņēmumu 7.sadaļā noteiktie apstākļi, izņemot apdrošināšanas polises īpašajos nosacījumos atrunātos gadījumus.

Apdrošināšana darbojas līdz apdrošināšanas polises apdrošināšanas perioda beigām 28.11.2018.

AAS BALTA vārdā:

Deniss Dzjubenko

Brokeru apkalpošanas grupas vadītājs

(paraksts)

