


Dzelzceļa pārbrauktuves asfaltēšanas shēma

Rīga - Krustpils 27,638km (Ikšķile, Skolas iela) pāri 2 ceļiem

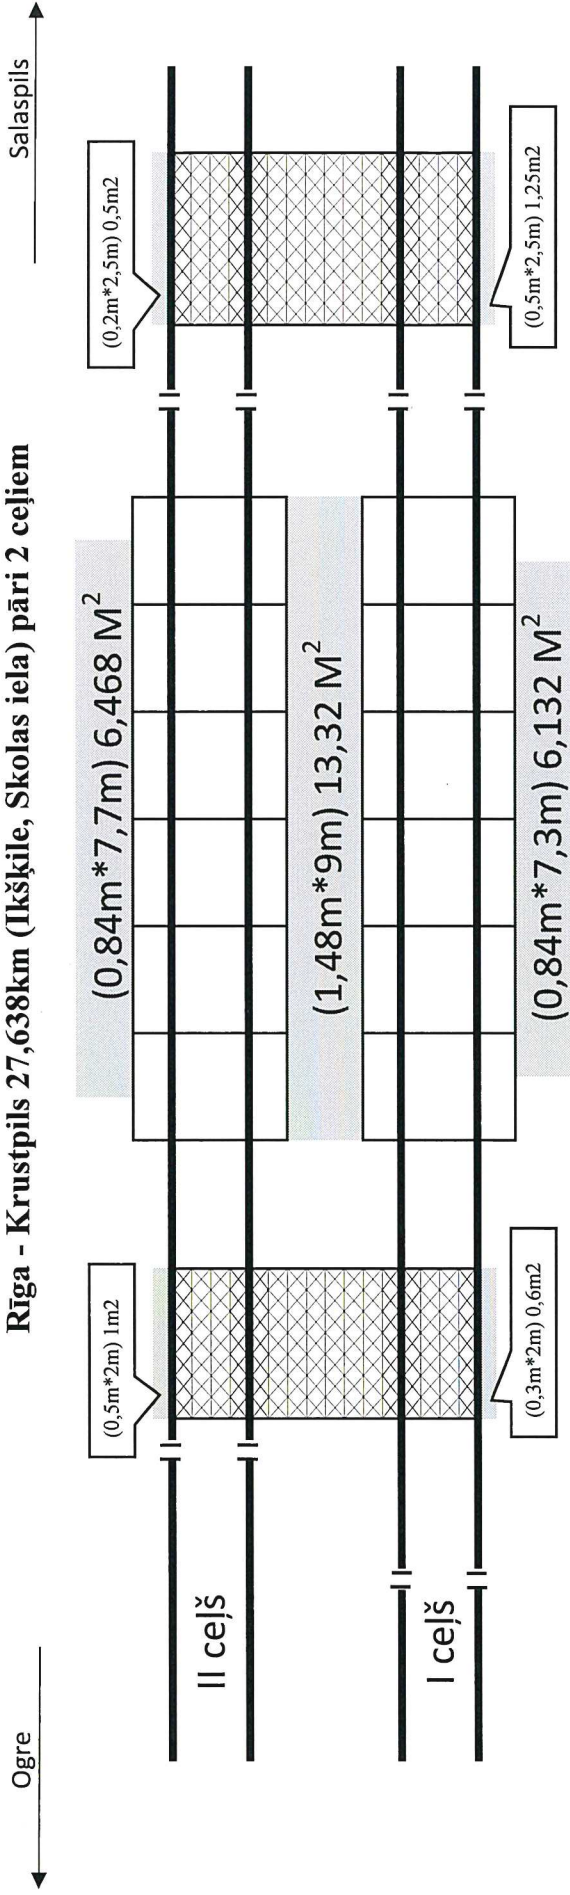

1) Autocela asfaltēšana 6,468+13,32+6,132=25,92m²

2) Gājēju pārejas asfaltēšana 1+0,6+0,5+1,25=3,35m²

3) Kopa: 25,92+3,35=29,27m²

Remonta nodrošinājuma tehniskās daļas vadītājs

Aigars Grugulis

Šķirotavas nodaļas vadītājs

Andrejs Rode