








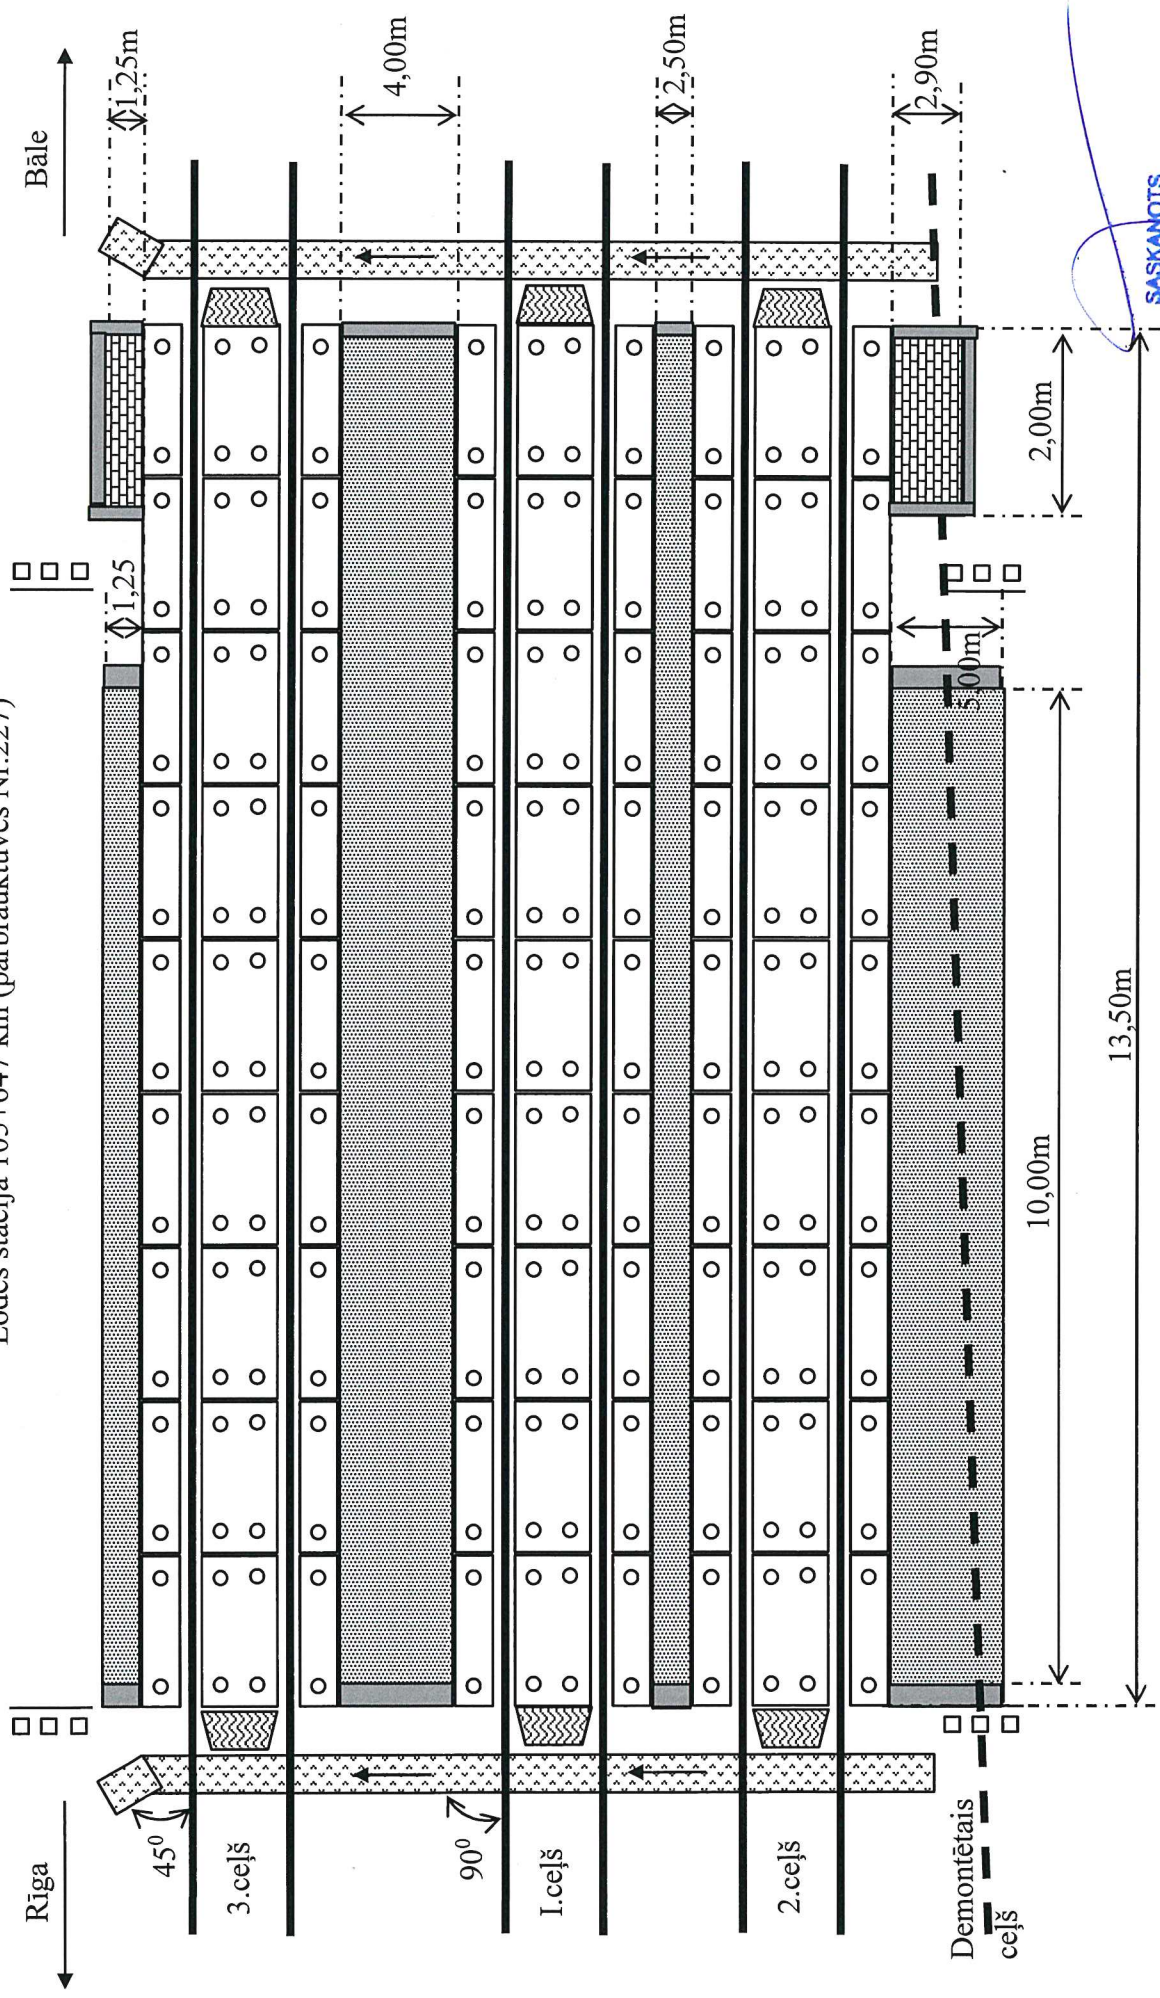


Pārbrauktuves kārtējais remonts
Lodes stacijā 105+647 km (pārbrauktuves Nr.227)



SASKAŅOTS
 A. Dembovičs
 Valsts aģentūra
 "LATVIJAS DZELZCEĻŠ"
 Ceļu distanču
 Čiekurkalna nodaļas vadītājs
 22.01.2020

Materiālu saraksts pielikumā.

MATERIĀLU SARAKSTS

1.		Dzelzsbetona plātnes DZP – 8	–	27 gab.
2.		Dzelzsbetona plātnes DZP – 9	–	54 gab.
3.		Signalstabiņi (Nr.917, 918)	–	esošie
4.		Iekšējais atsitējs	–	6 gab.
5.		Caurteka (plastmasas caurules	–	
		Ø 250mm, 6m)	–	40 m
6.		Ietju apmales	–	18.8 m
7.		Bortakmeņi	–	19 m
8.		Asfaltēšana	–	150.25 m ²
9.		Bruģēšana	–	8.3 m ²
10.		Ozolkoka brusas	–	108 gab.
11.		Slīdes R-65, 25m	–	100 m
12.		Slīdes 60EI, 25m	–	50 m
13.		Slīde R-65/R-50, 12,5m	–	50 m
14.		Gumijas profils iekšējais R-65	–	58 m
15.		Gumijas profils ārējais R-65	–	54 m
16.		Gumijas profils iekšējais 60EI	–	29 m
17.		Gumijas profils ārējais 60EI	–	27 m
18.		Grants	–	4 m ³
19.		Stiprinājumi KD-65	–	216 gab.
20.		Dzelzbetona pārsedzes	–	81.6 m

SASKAŅOTS
 A.Dembovskis
 Valsts ēkļu sabiedrības
 "LATVIJAS DZELZCEĻŠ"
 Ceļu stāncees
 Ciekurkalns nedeļas vadītājs
 22.01.2020