


Ceļa posmā Bēne-Renģe 100.km 2.pk dzelzceļa pārbrauktuves
Nr.857 (autoceļš P-96 Pūri-Auce) asfaltēšanas shēma

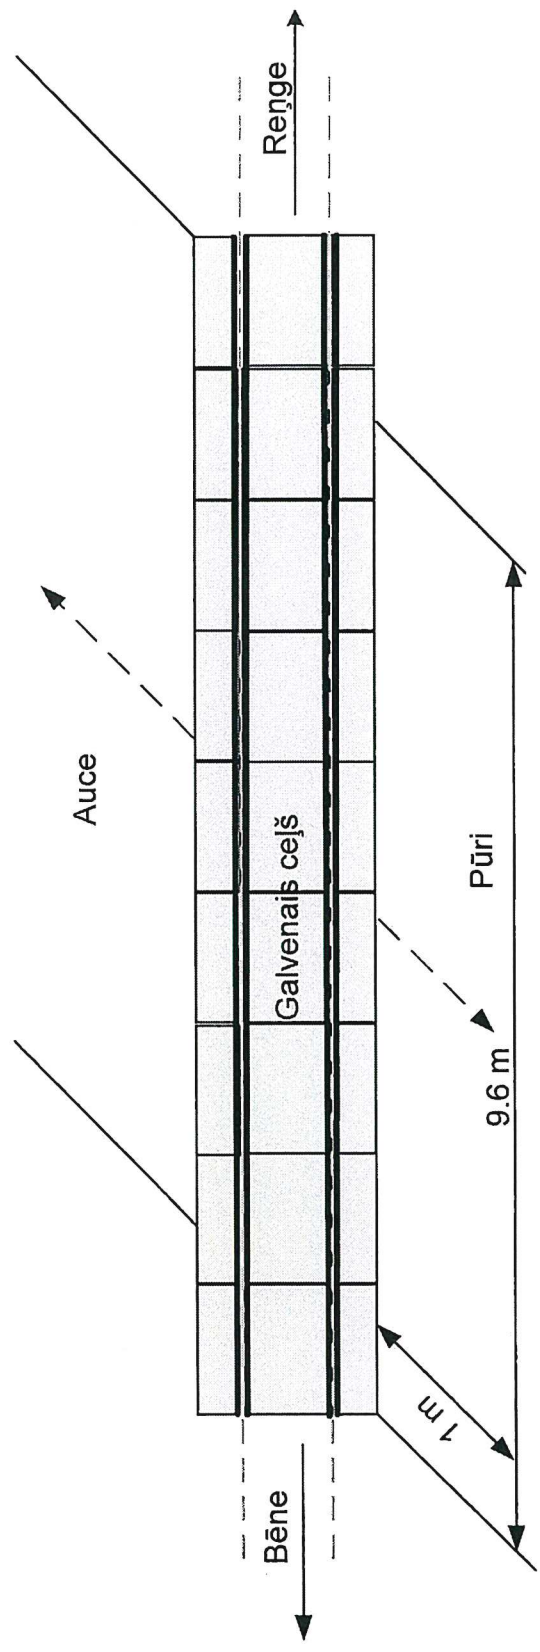

Asfaltēšana no abām pusēm - 19.2 m²

[Handwritten signature]
A. Konstantinova
Valsts iestādes sabiedrība
"LATVIJAS DZELZCEĻŠ"
Ceļu distances
Jelzceļa nodalījuma vadītājs