


2.

Pābrauktuves asfaltēšanas shēma  
st. Mangaji, Ezera iela, 11.km 5.pk, Nr.242

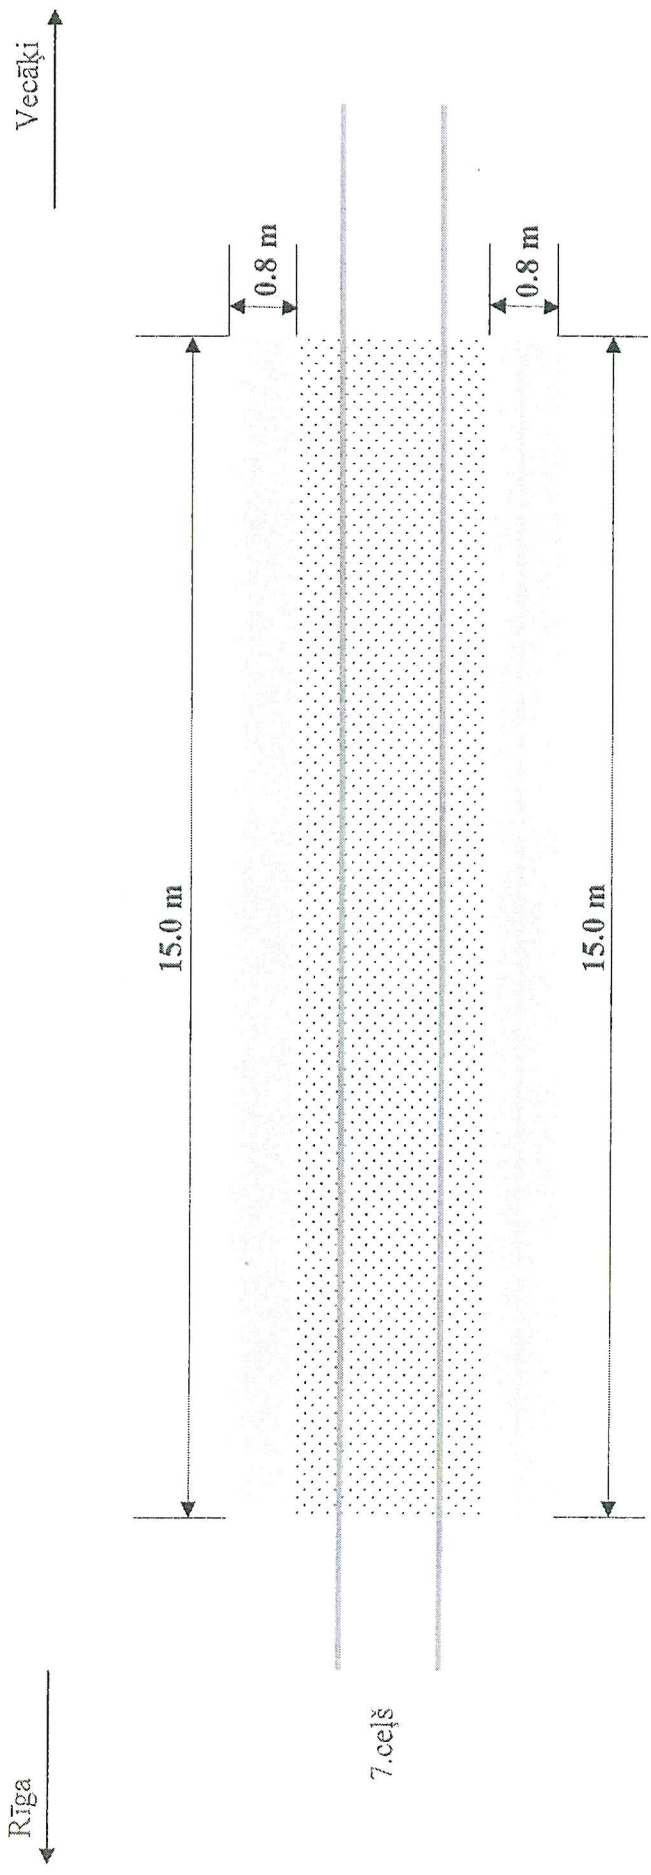

asfalts      pābrauktuves plātnes  
Asfaltēšana  $15.0 \times (0.8 + 0.8) = 24.0 \text{ m}^2$

A. Dembovska  
Valsts akciju sabiedrība  
"LATVIJAS DZELZCEĻŠ"  
Ceļu stacijas  
Čiekurkalna nodaļas vadītājs  
03.12.2019