


Pārbrauktuves Nr.107 asfaltēšanas shēma
35.km 8.pk Ogres stacijā (Kalna prospektā)

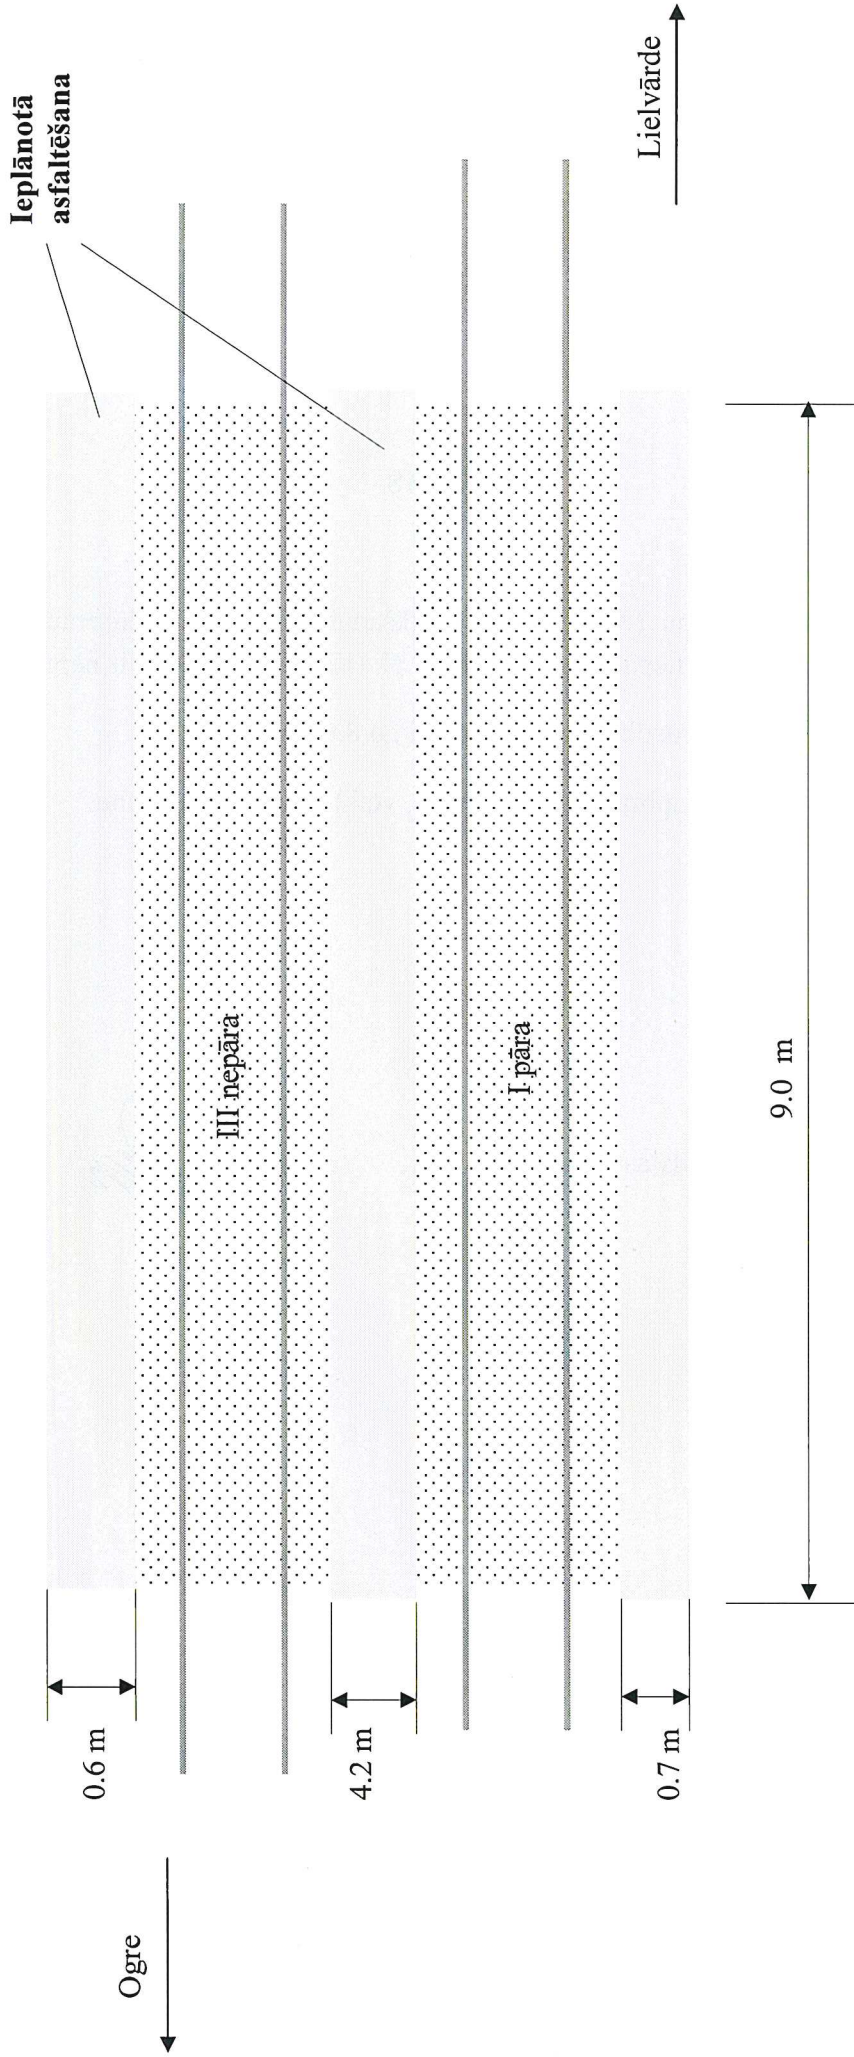

$$\text{Asfaltēšana } 9.0 * (0.6+4.2+0.7) = 49.5 \text{ m}^2$$

Ceļu distances Šķirotavas nodaļas vadītājs

A.Rode