


Tore

Dzelzceļa pārbrauktuves Cukura ielā st.Liepāja ceļa Nr.43 un posma Tore - Liepāja
km 219+809 gājēju pāreju asfaltēšanas shēma

St.Liepāja

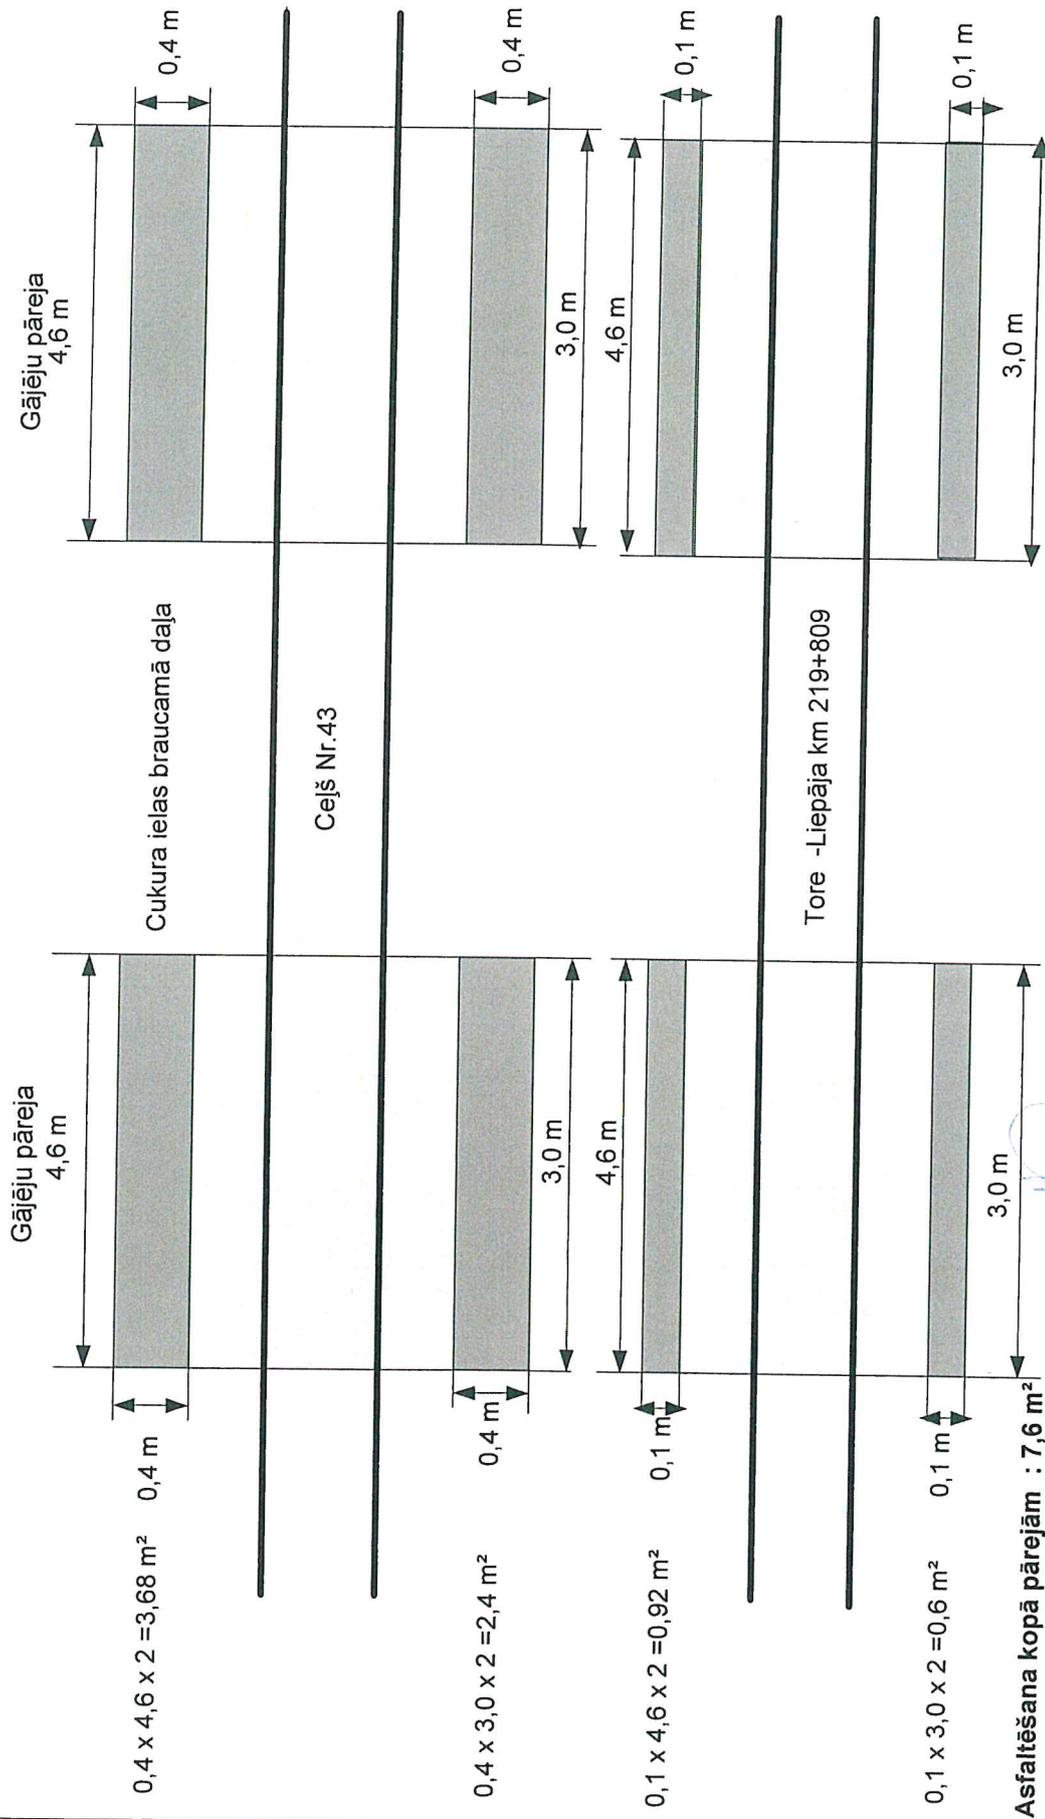

SIA "CTB" pārstāvis

U.M. Neimanis



Asfalts

CDN -7

V. Dementjevs


Pārbrauktuves plātnes



Tore

Dzelzceļa pārbrauktuves Cukura ielā st.Liepāja ceļa Nr.43 un posma Tore - Liepāja
km 219+809 asfaltēšanas shēma

St.Liepāja

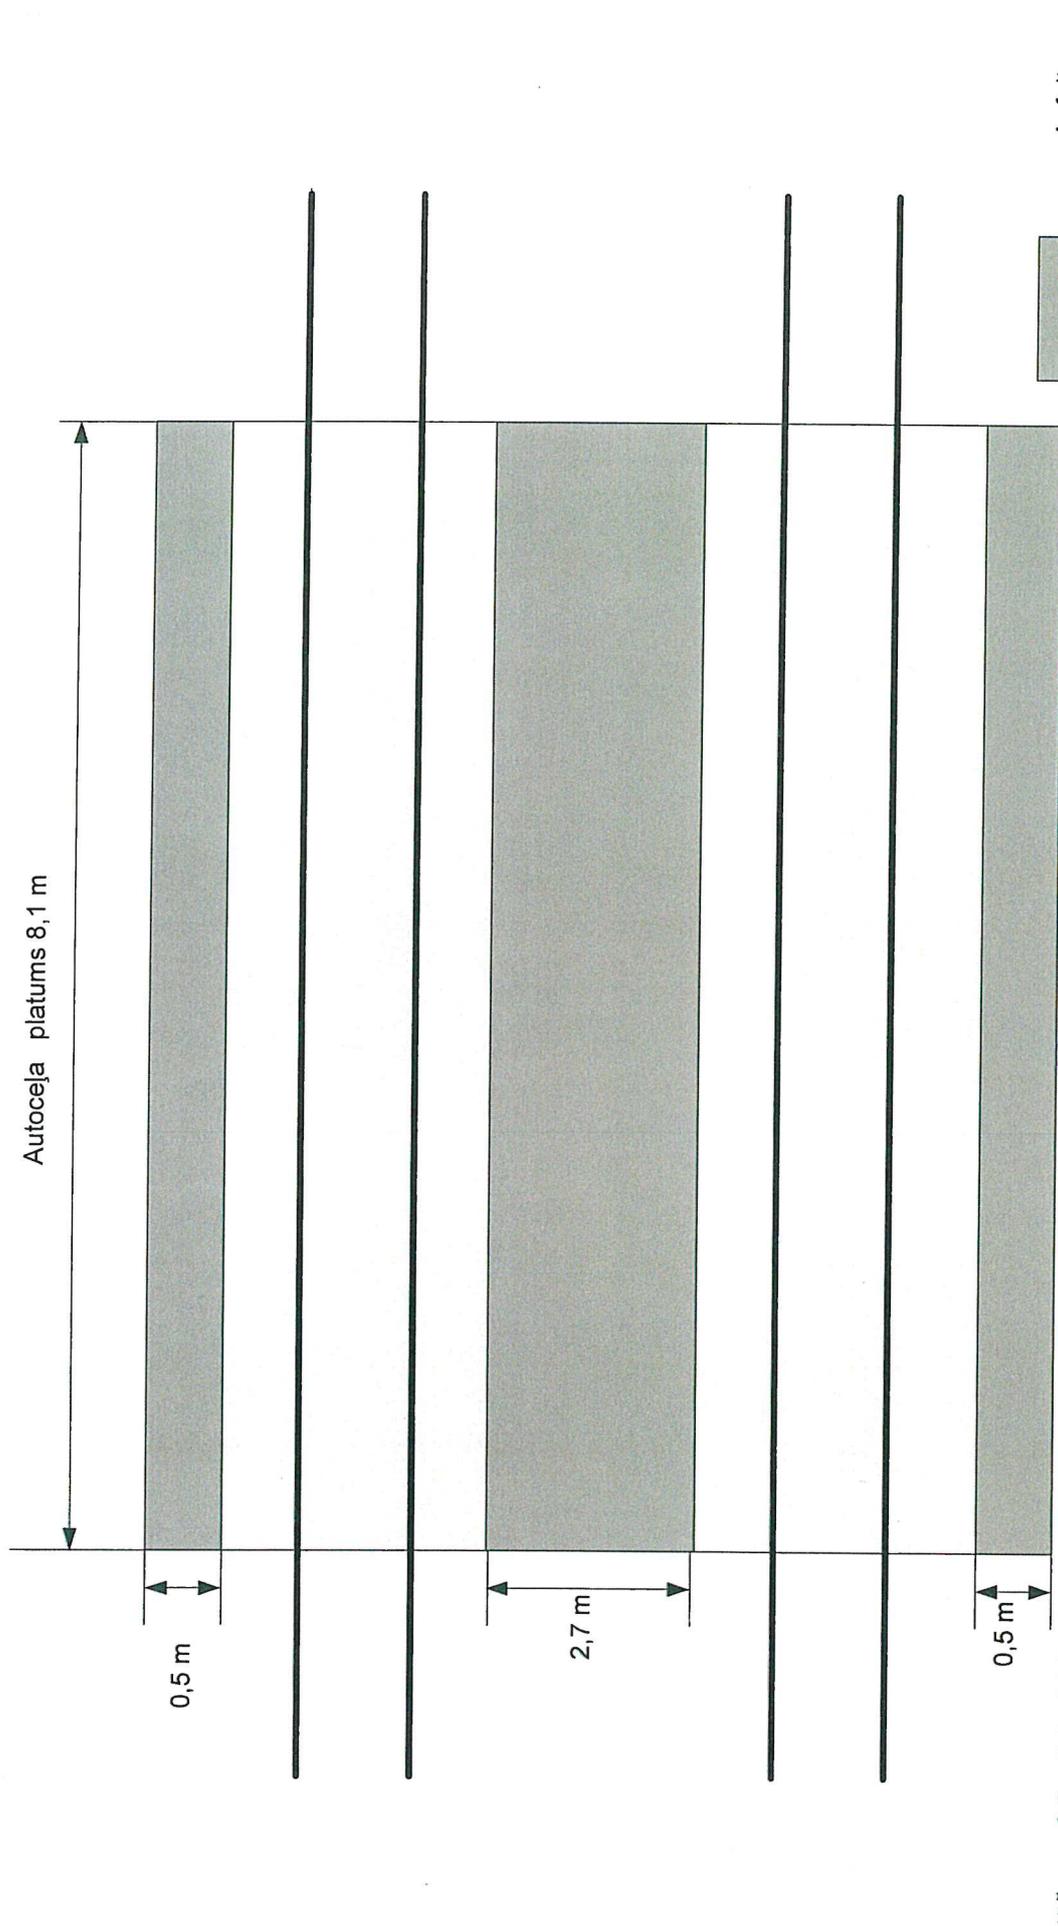

Asfaltēšana :3,7 x 8,1 =30,0 m²

Saskaņots :

SIA " CTB " pārstāvis

U.M.Neimanis

Asfalts


Plārbrauktuves plātnes

CDN -7

V.Dementjevs

Dzelzceļa pārbrauktuves St. Liepāja Cukura ielā ceļa Nr.59 demontāžas asfaltēšanas shēma

Autoceļa platums ar gājēju pārejām 15,80 m

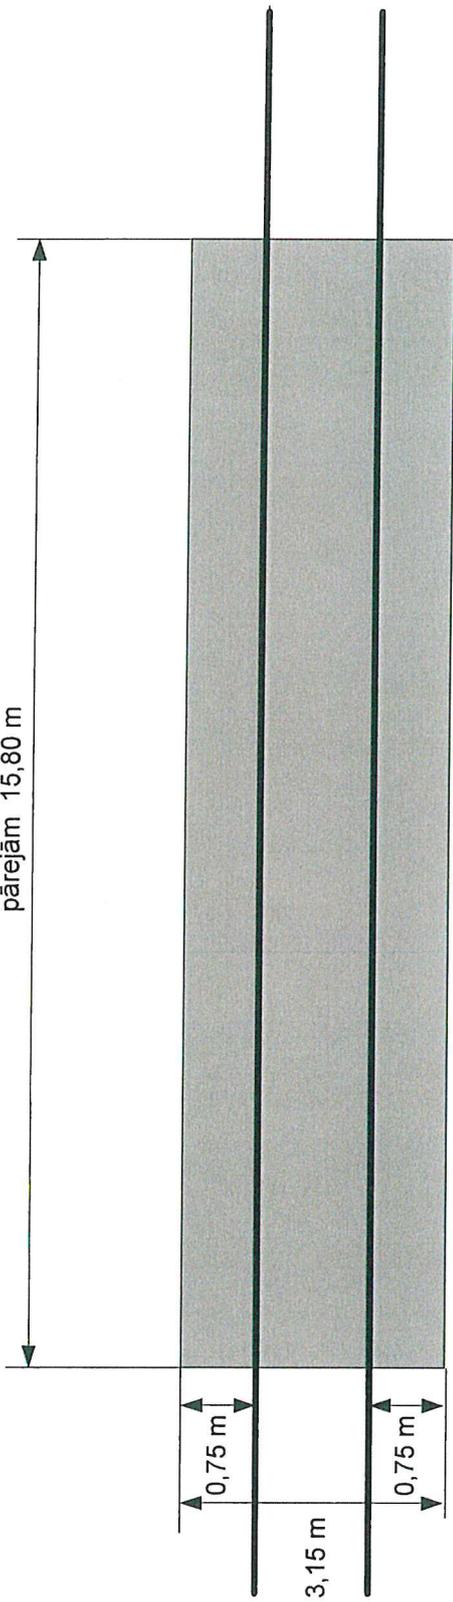

Asfaltēšana : 15,80 x 3,15 = 49,77 m²

Saskaņots :

SIA "CTB" pārstāvis

U.M. Neimanis

CDN -7

Asfalts



V. Dementjevs