



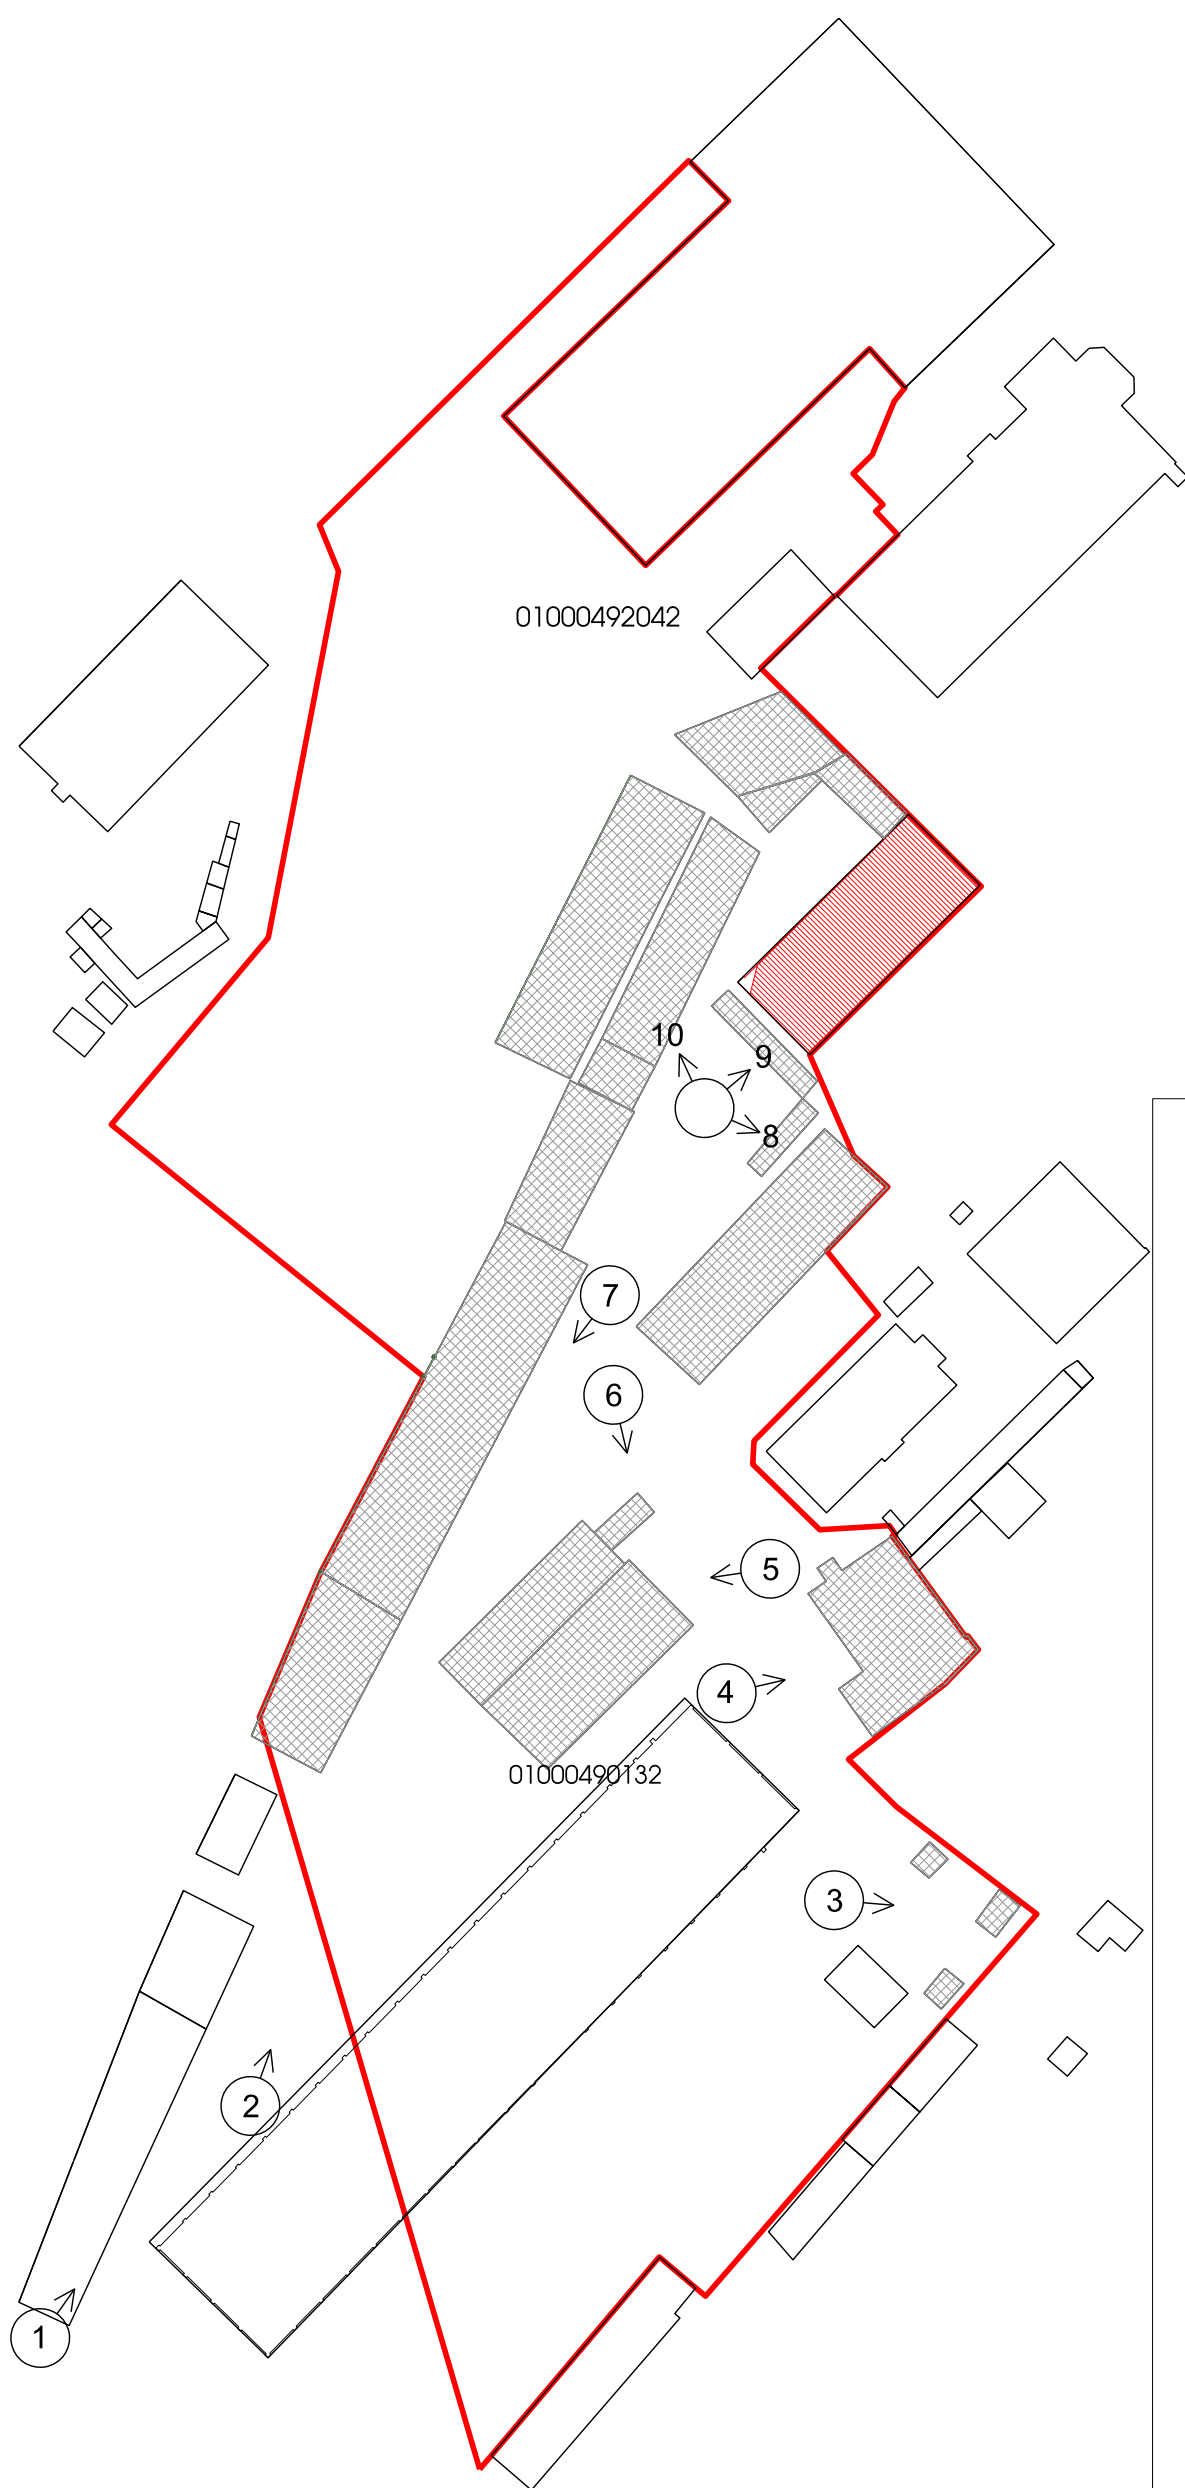

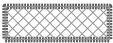

Latvijas dzelzceļa vēstures muzeja attīstībai plānotā teritorija

-  Pārbūvējamā ēka
-  Plānotā teritorija ~1.88ha
-  Nojaukamās ēkas
-  1 → Fotofiksāciju vieta un virziens

Plāna mērogs 1:1000

Akmeņu iela 21A, ēku fotofiksācija



1



2



3



4



5



6



7



8



9



10