


Pielikums Nr. 1


Parka apgaismojuma zona Rēzekne 2

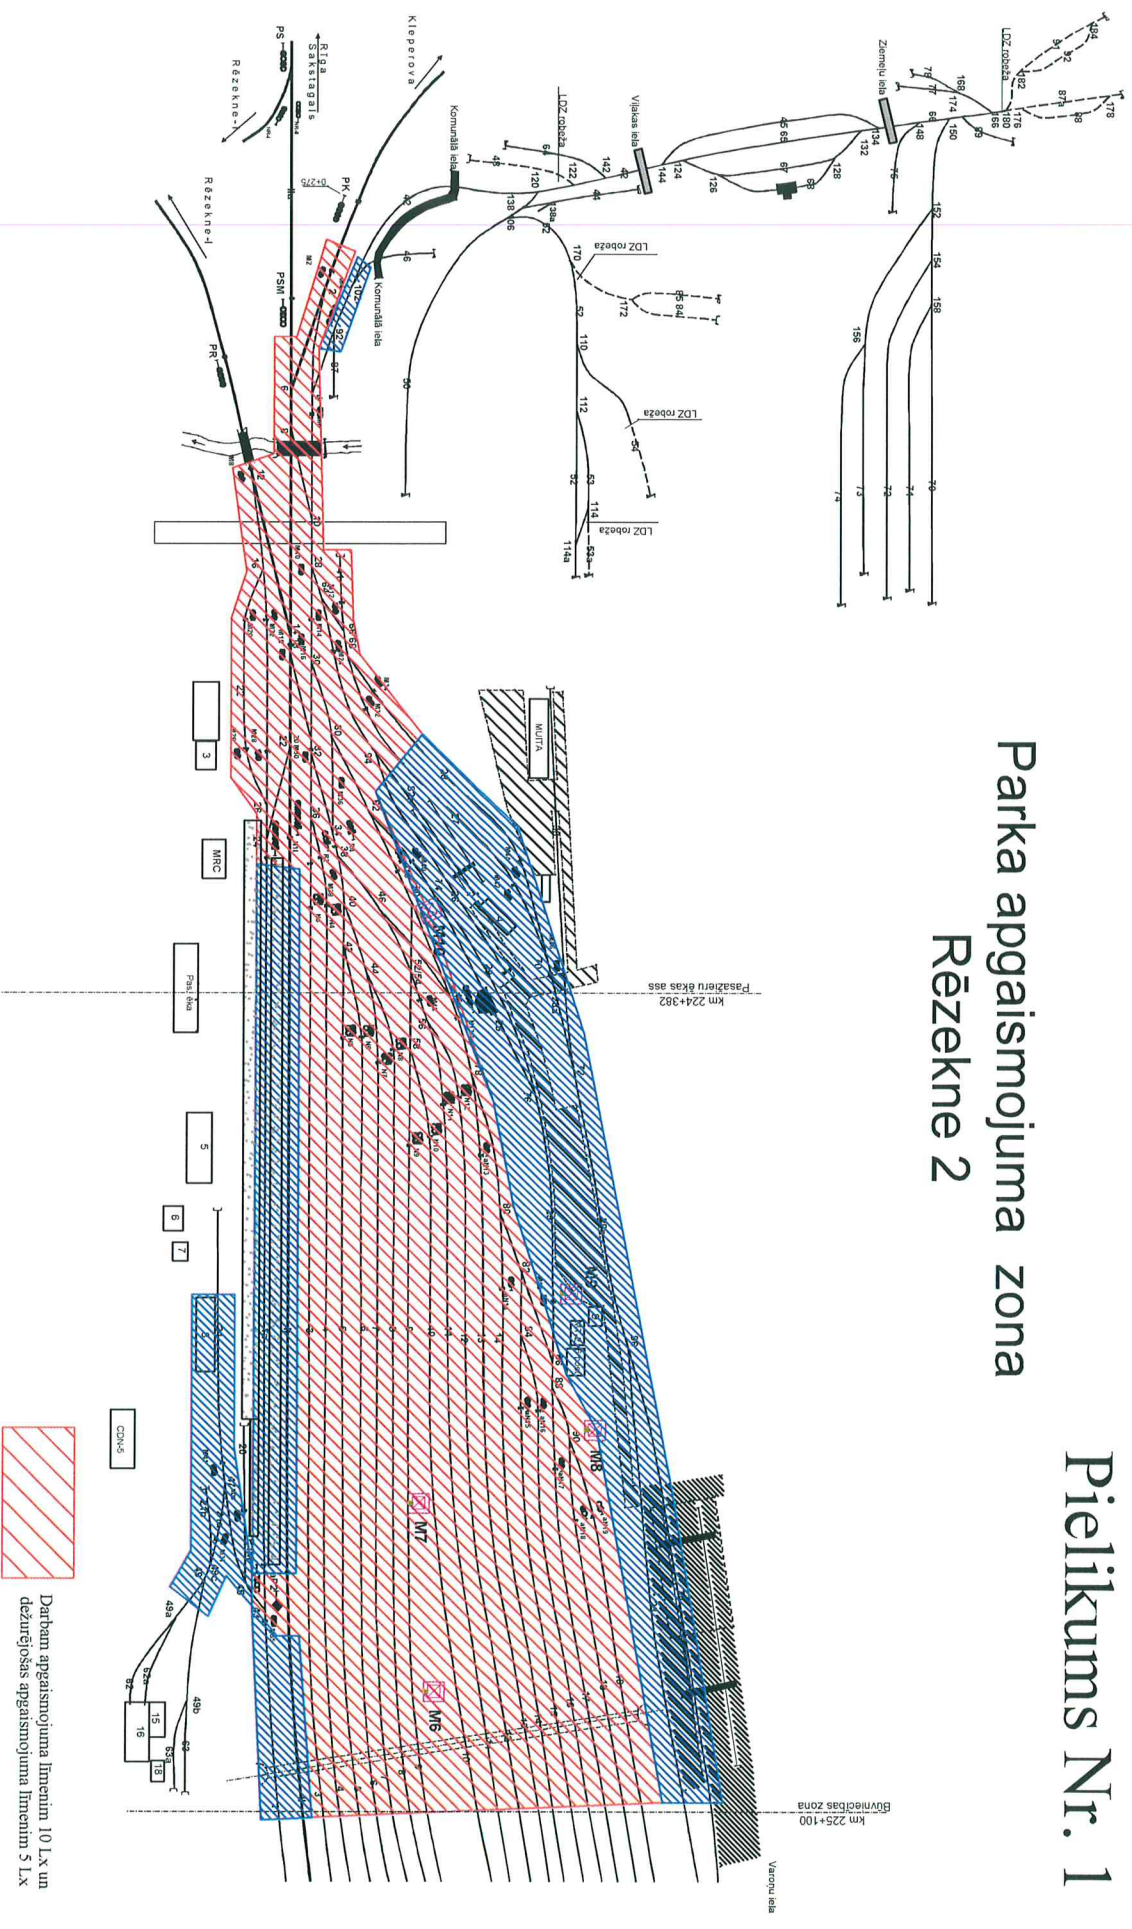

- Darbam apgaismojuma līmenim 10 Lx un dzīvīgošas apgaismojuma līmenim 5 Lx
- Darbam apgaismojuma līmenim 5 Lx un dzīvīgošas apgaismojuma līmenim 2 Lx

Kopējā esošā shēma Rēzekne 2

Pielikums Nr. 2

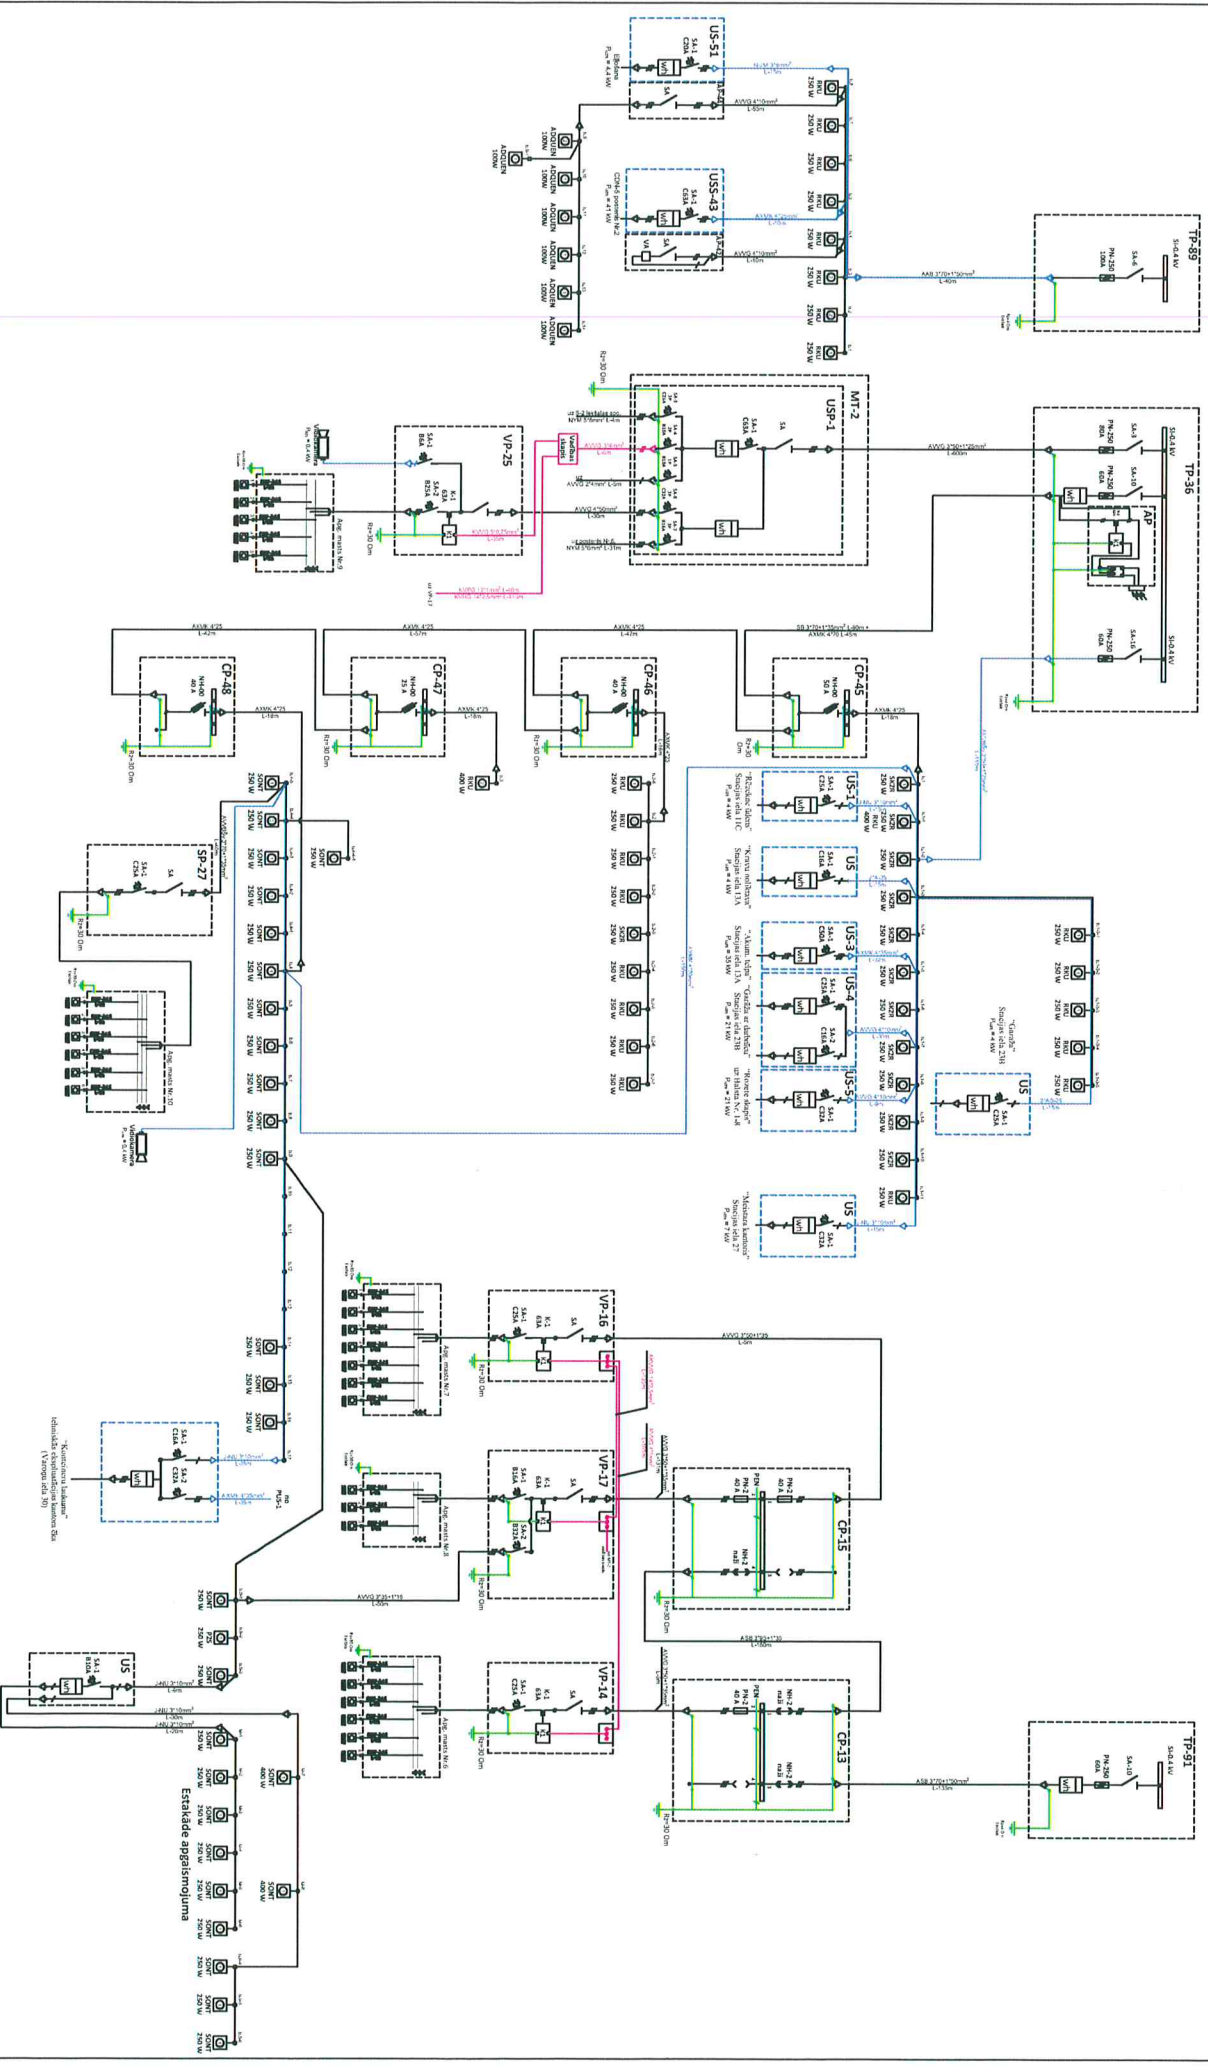

Delivered Mr. 3

