


Sakaru nama Transporta ielā 4, Jēkabpilī, 1.stāva logu bloku shēma

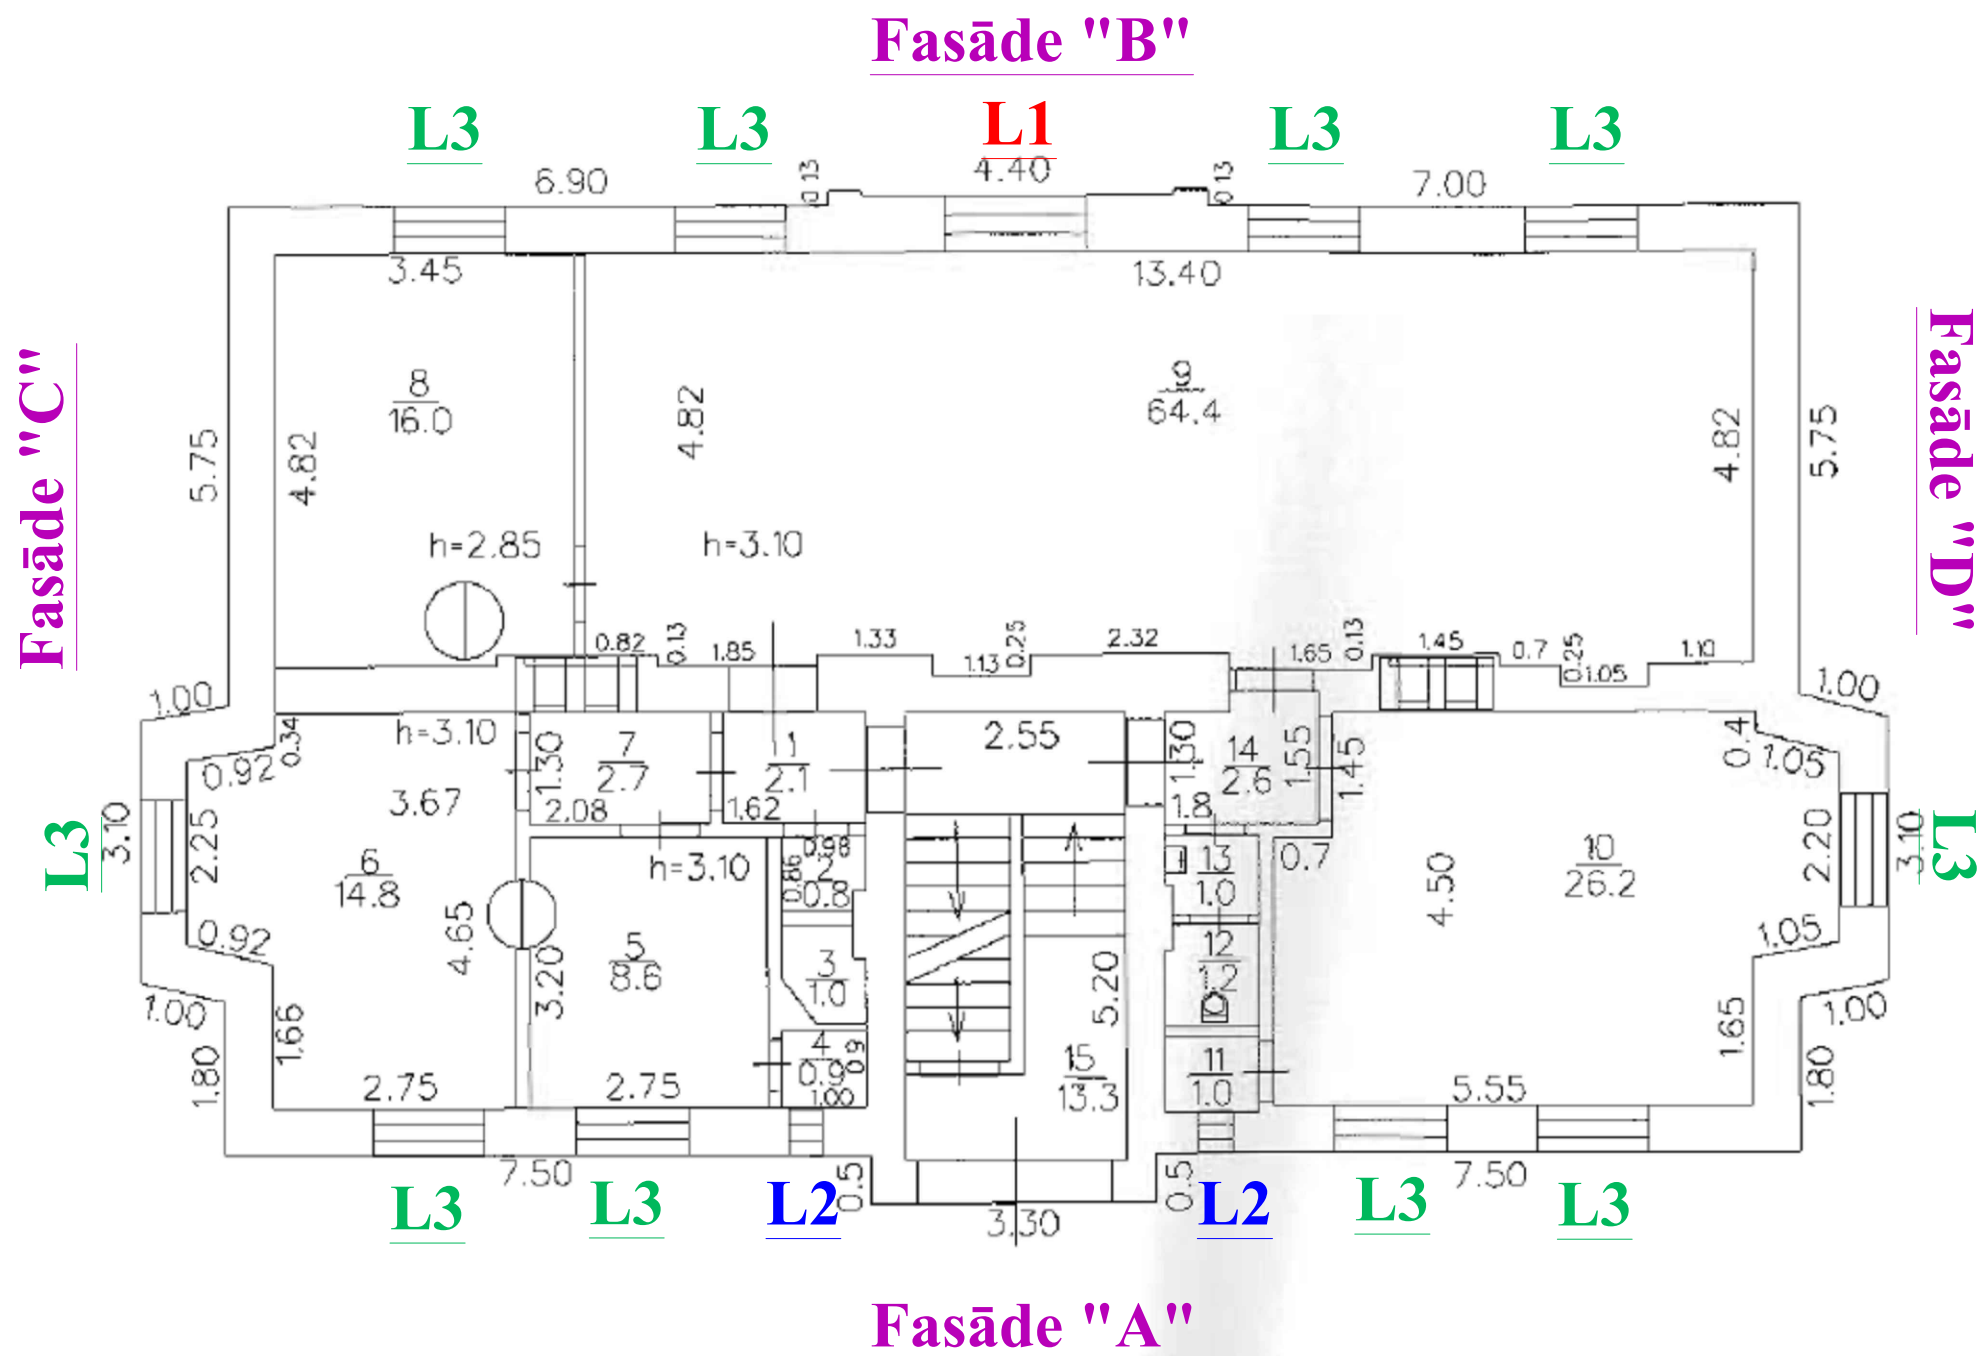

L1-1 kpl

Loga bloks-1720mmx1730mm* (Lxb);

- stikls vērama loga daļā -1530mmx410mm* (Lxb);
- stikls nevērama loga daļā-1630mmx1090mm* (Lxb).

L2-2 kpl

Loga bloks-1720mmx440mm* (Lxb);

- stikls logā -1520mmx240mm* (Lxb).

L3-10 kpl

Loga bloks-1720mmx1340mm* (Lxb);

- stikls vērama loga daļā -1530mmx500mm* (Lxb).
- stikls nevērama loga daļā -1630mmx605mm* (Lxb);

*-izmērus pārbaudīt (pārmērīt)

-kopējais logu stiklu laukums ~20,65m²*