


# Daugavpils Jelgavas ielas 392.868 km pārbrauktuves asfaltēšanas shēma

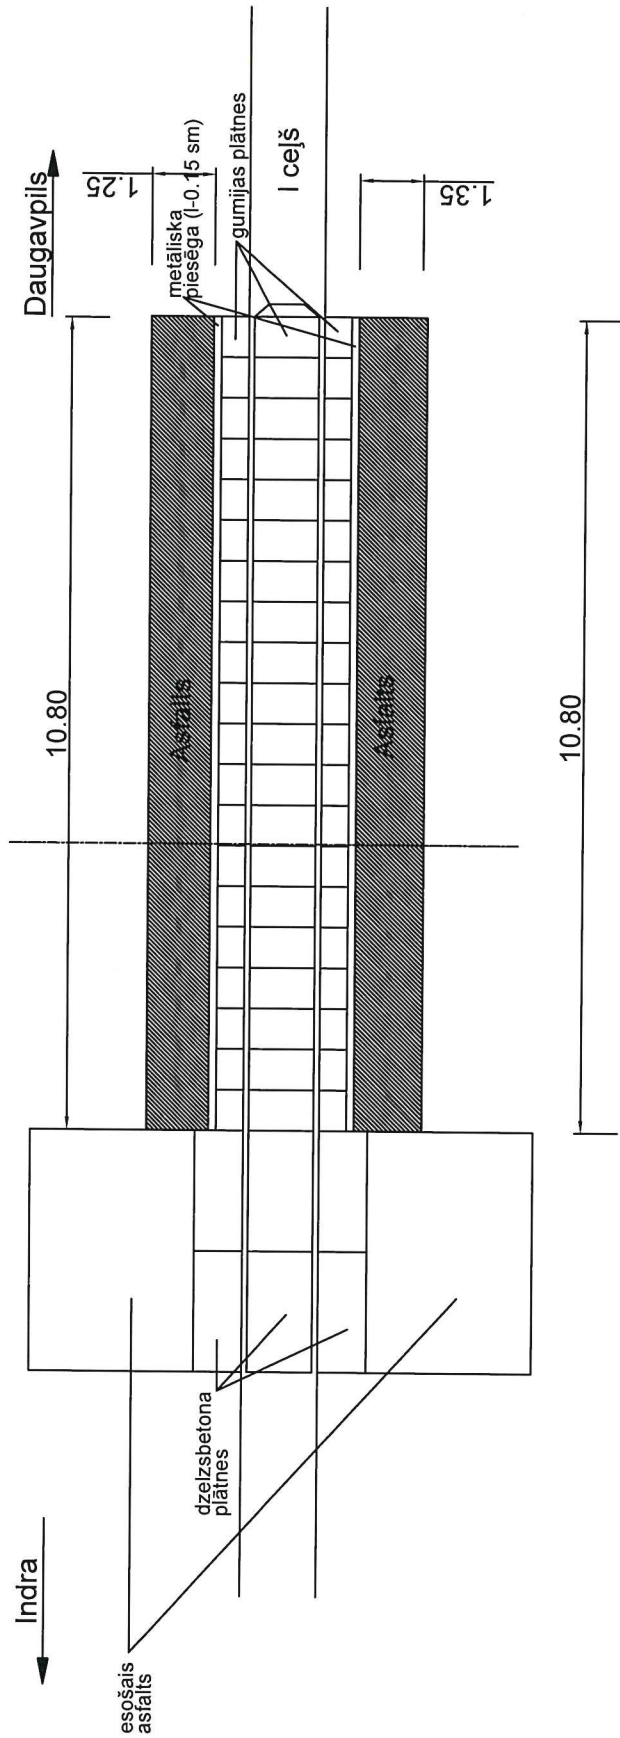

Daugavpils ekspluatācijas daļas vadītājs  
A.Arefjevs

Daugavpils remonta nodaļas vadītājs  
A.Gorjajevs

| Nr. | Darba un mater. nosaukums                                 | Mērvienība     | Darba apjoms |
|-----|-----------------------------------------------------------|----------------|--------------|
| 1   | Asfalta ielikšana                                         | m <sup>2</sup> | 28.1         |
| 2   | Jaunas ceļa apmales iebūve (100*22*15 cm) no vienas puses | m.             | 2.6          |