


80150024029

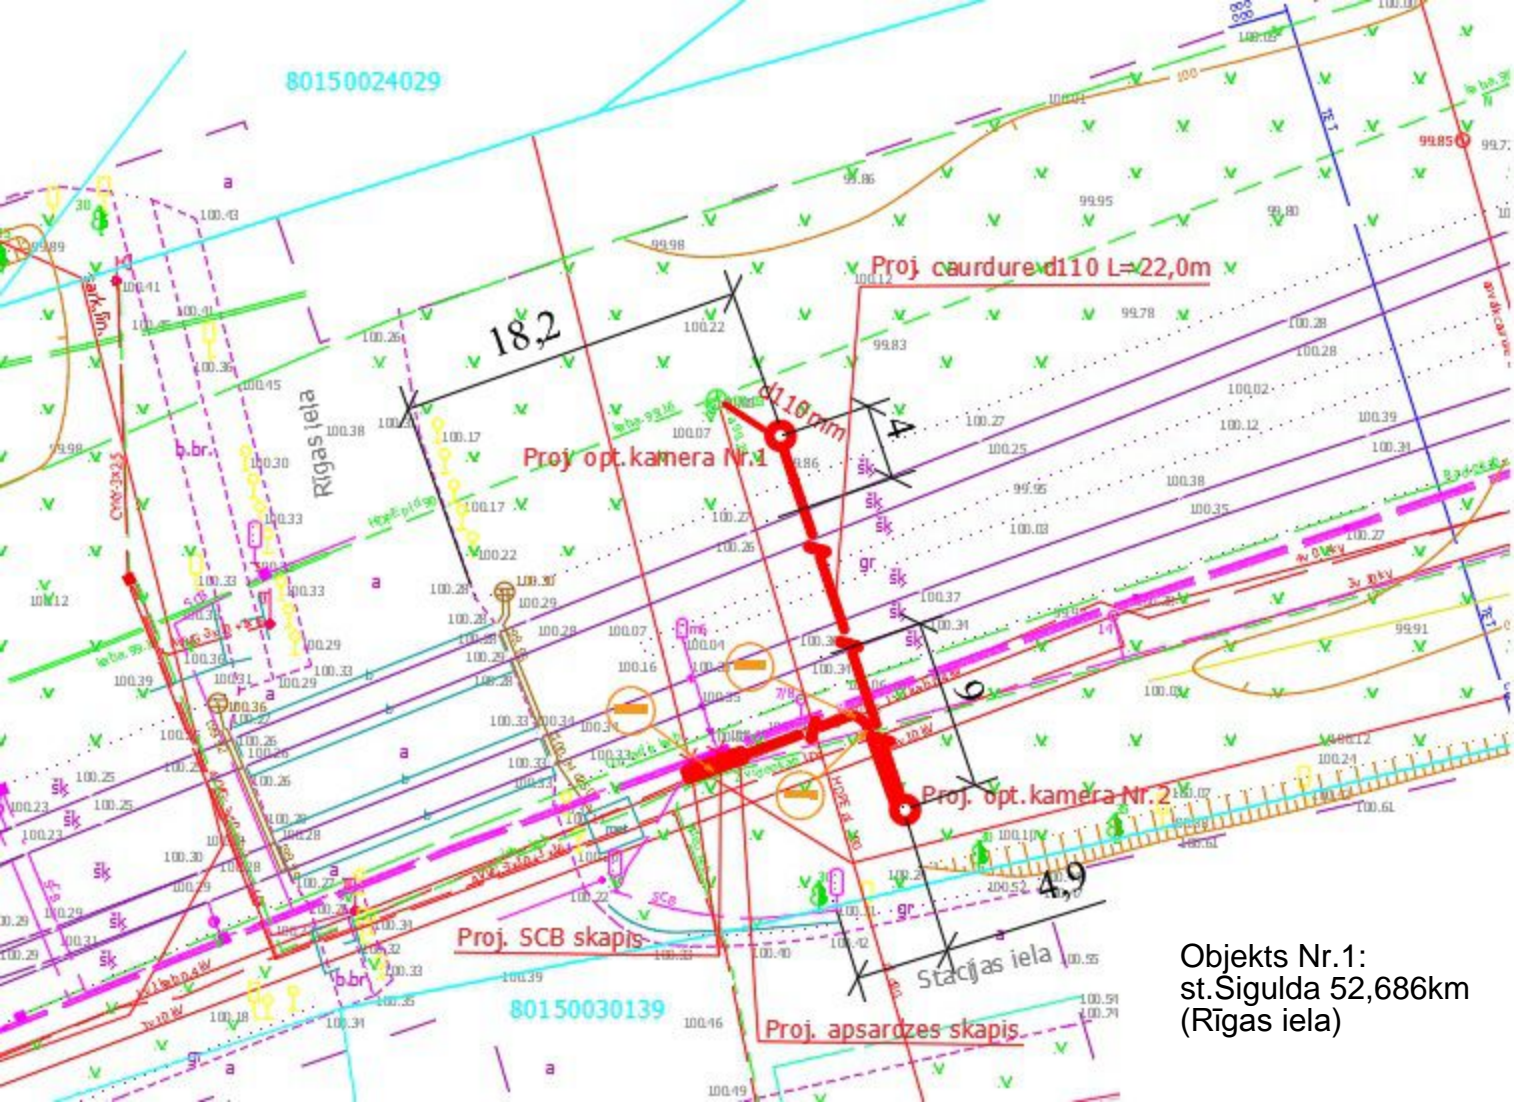

18,2

Proj. caurdure d110 L=22,0m

Proj. opt. kamera Nr.1

Proj. opt. kamera Nr.2


Proj. SCB skapis

Proj. apsardzes skapis

80150030139

Objekts Nr.1:
st.Sigulda 52,686km
(Rīgas iela)

Objekts Nr.2:
st.Sigulda 53,476km
(Blaumaņa iela)

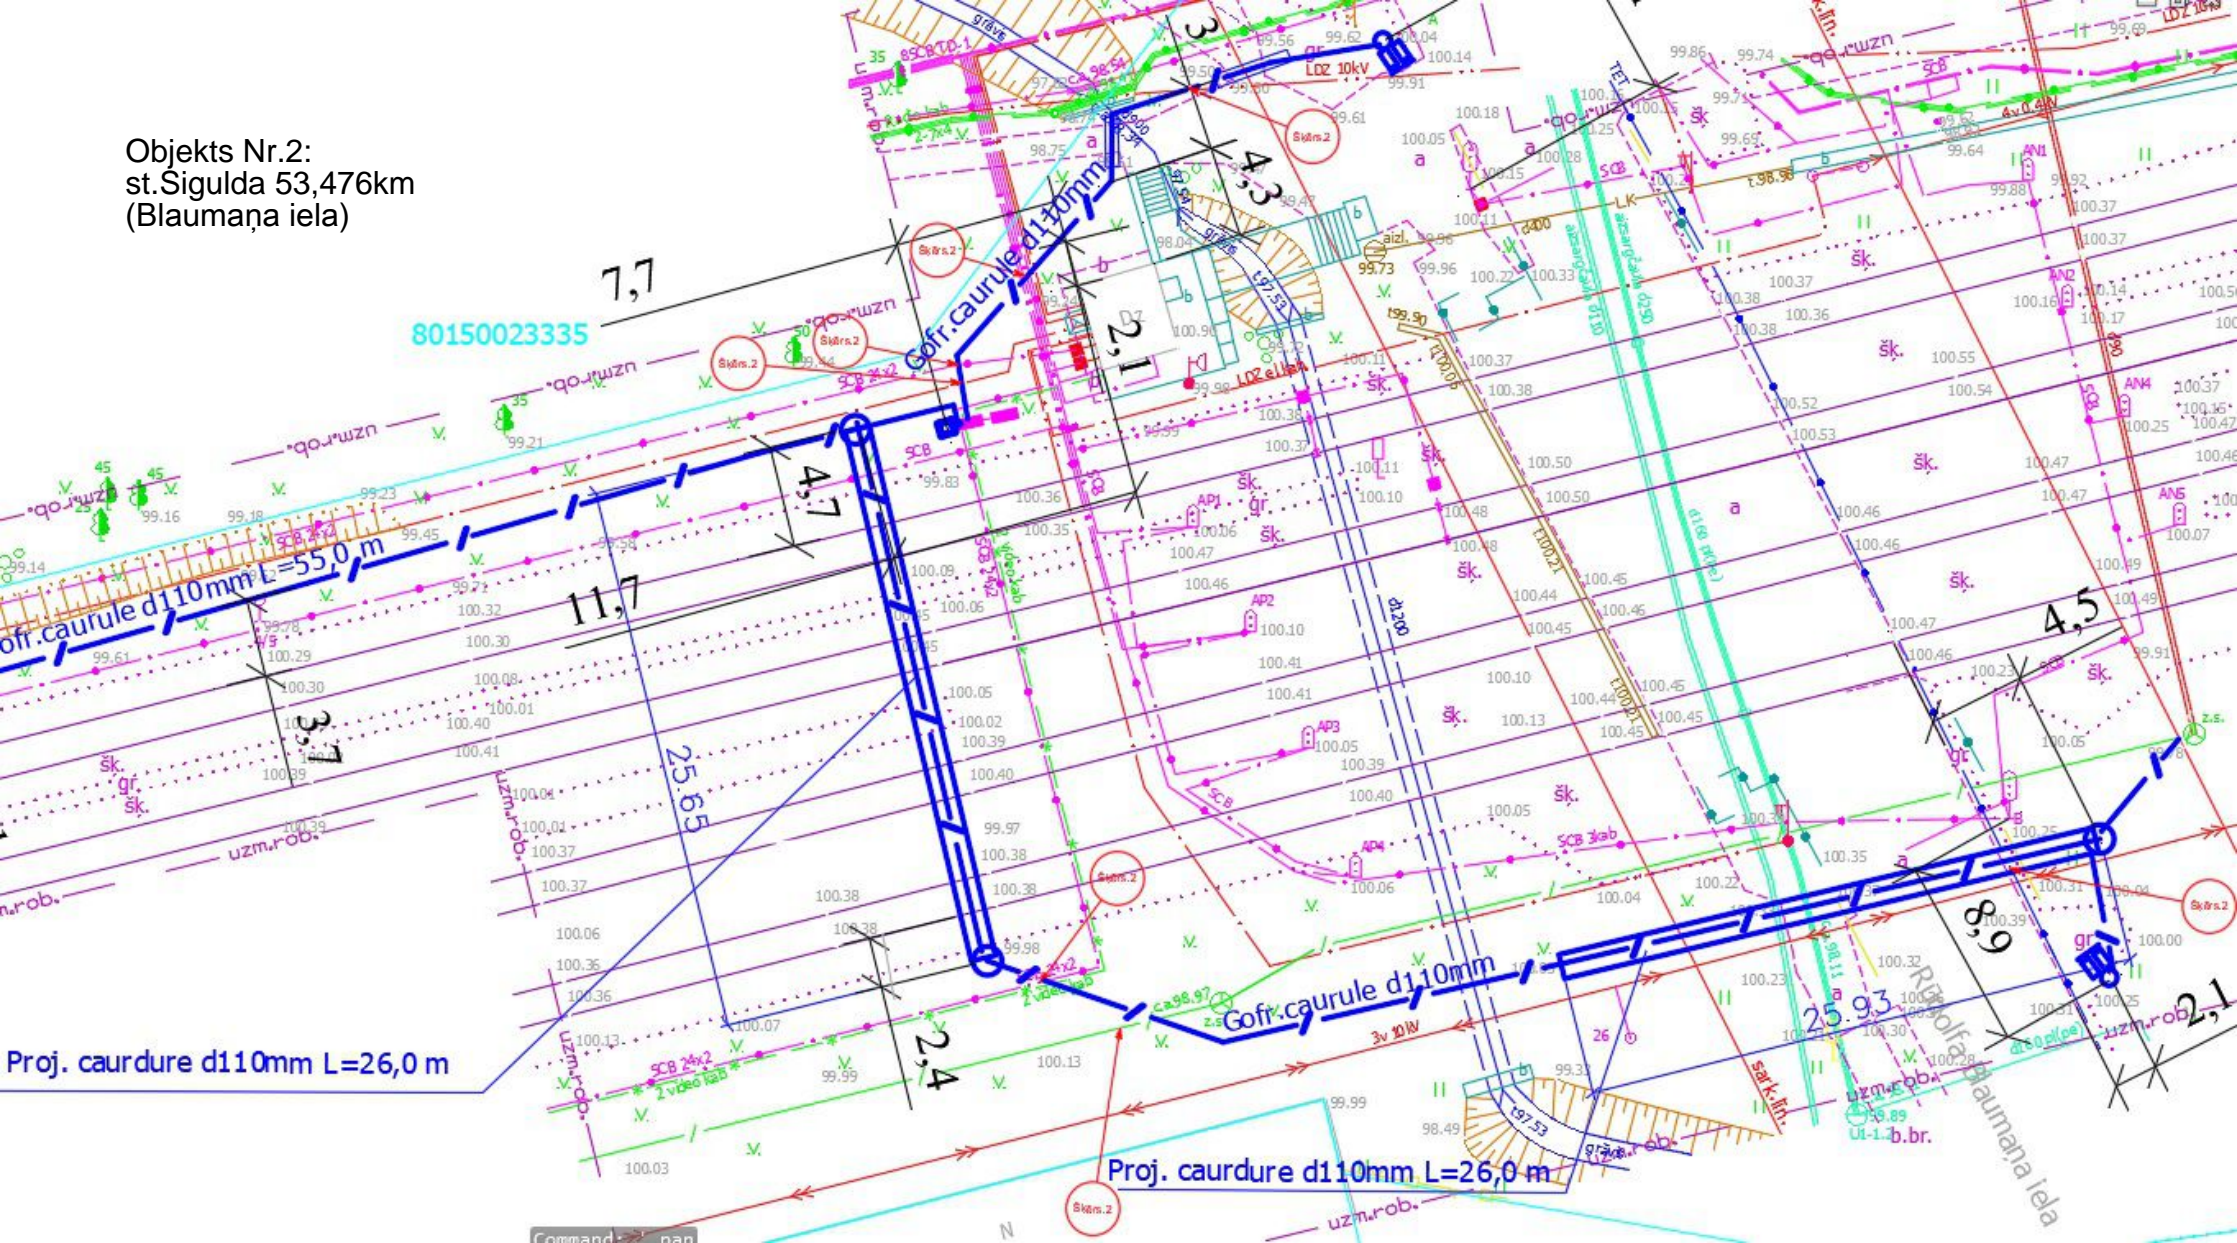

80150023335

ofr.caurule d110mm L=55,0 m

Proj. caurdure d110mm L=26,0 m

Proj. caurdure d110mm L=26,0 m

Command: pan