



## Nosacītie apzīmējumi:

1


## Esosāis asfalts

1

## Asfaltbetons projekts

1

## Signālstabis

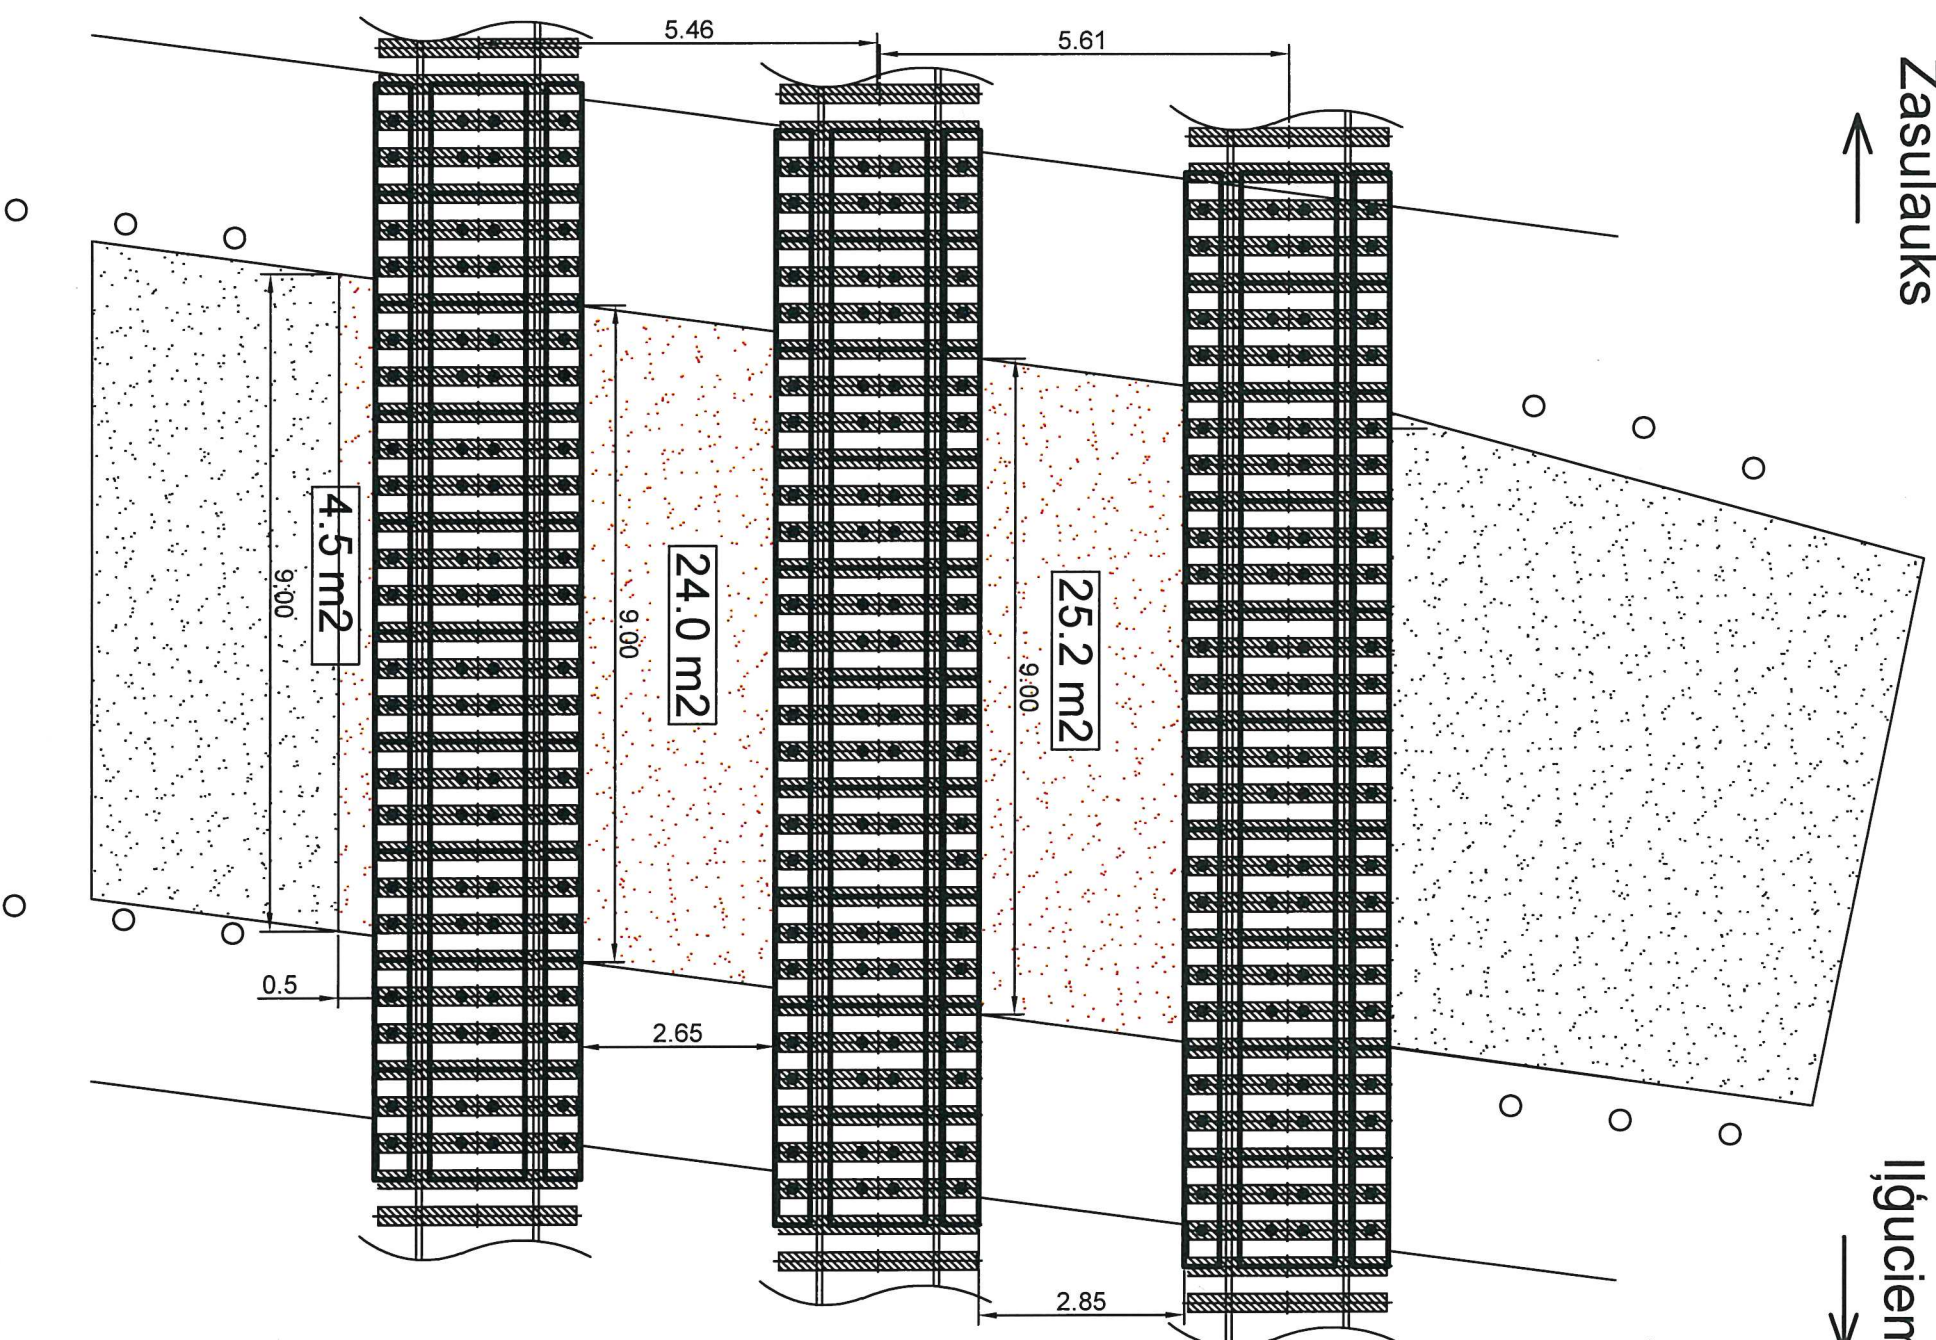

| Darbu apjomi                                                  |          |            |        |
|---------------------------------------------------------------|----------|------------|--------|
| Nosaukums                                                     | Izpilde  | Mērvienība | Apjoms |
| Asfaltbetona seguma frezēšana un jauna asfaltbetona ieklāšana | konkurss | m2         | 53.7   |

## Darbu apjomi

## Piezīmes:

1. Shēma attiecas tikai auto ceļa atjaunošanas darbiem. .
2. Nepieciešamā asfaltbetona seguma biežumam pārbrauktuvē jābūt saskaņā ar Latvijas Republikas spēkā esošiem normatīvajiem aktiem

[illegible]