


Ēku vienkāršotas pārbūves shēma

Ēkas Stacijas ielā 27, Rēzeknē


Esošo loga aiļu samazināšanas shēma

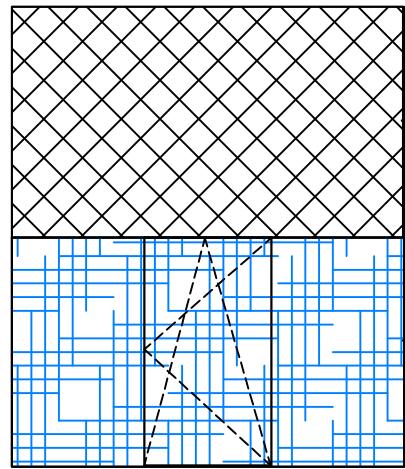

Projektējamā samazināšanas konstrukcija (~1/2 daļa no esošās loga ailes)

Projektējamo PVC logu bloks (~1/2 daļa no esošās loga ailes)

Piezīme: Projektējamo PVC logu bloka sadalījums parādīts informācijai, konkrētus risinājumus izstrādāt paskaidrojumā rakstā un saskaņot ar Pasūtītāja pārstāvjiem.

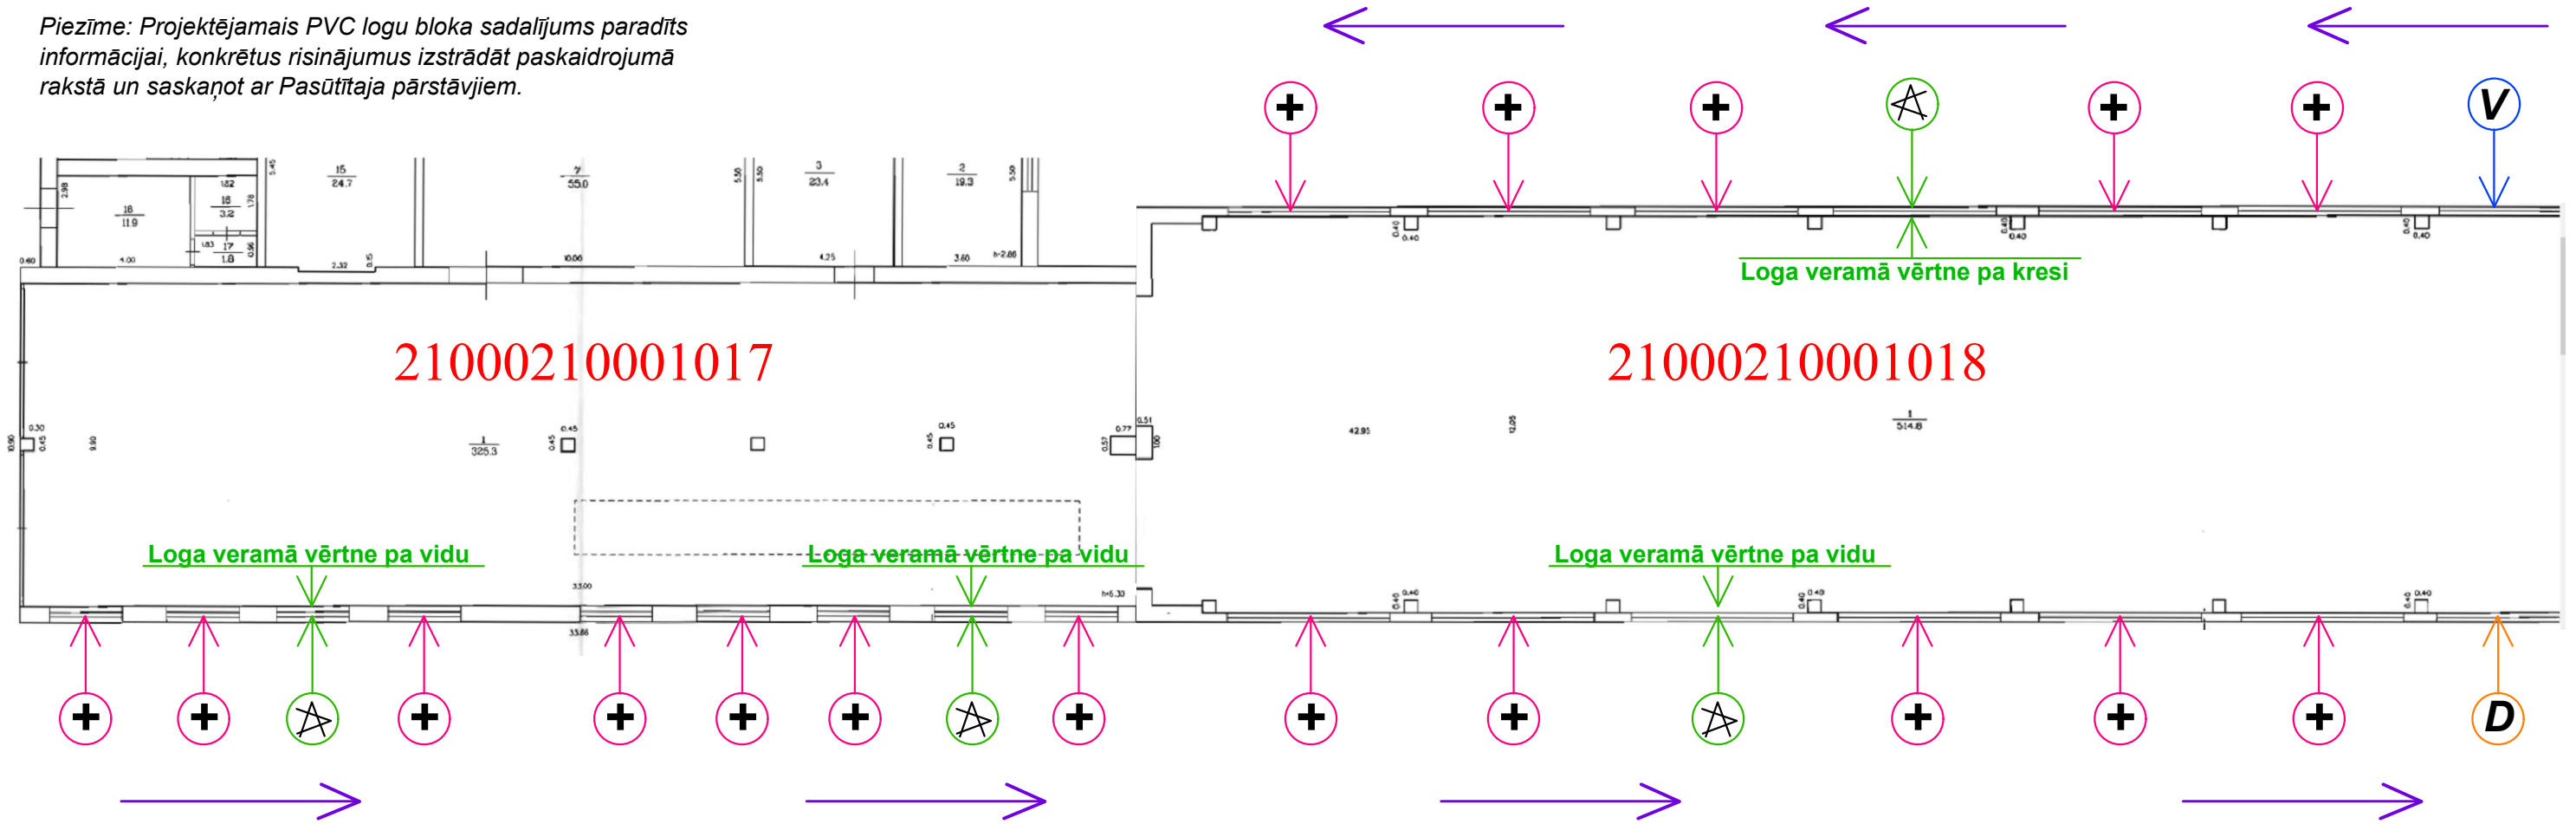

NOSACĪTIE APZĪMĒJUMI

- Neveramais PVC logu bloks
- PVC logu bloks ar vienu veramo vērtni
- Neveramais PVC logu bloks pie evakuācijas ārdurvīm un ārējām evakuācijas kāpnēm
- Neveramais PVC logu bloks ar ventilācijas resti
- Fotofiksācijas virziens