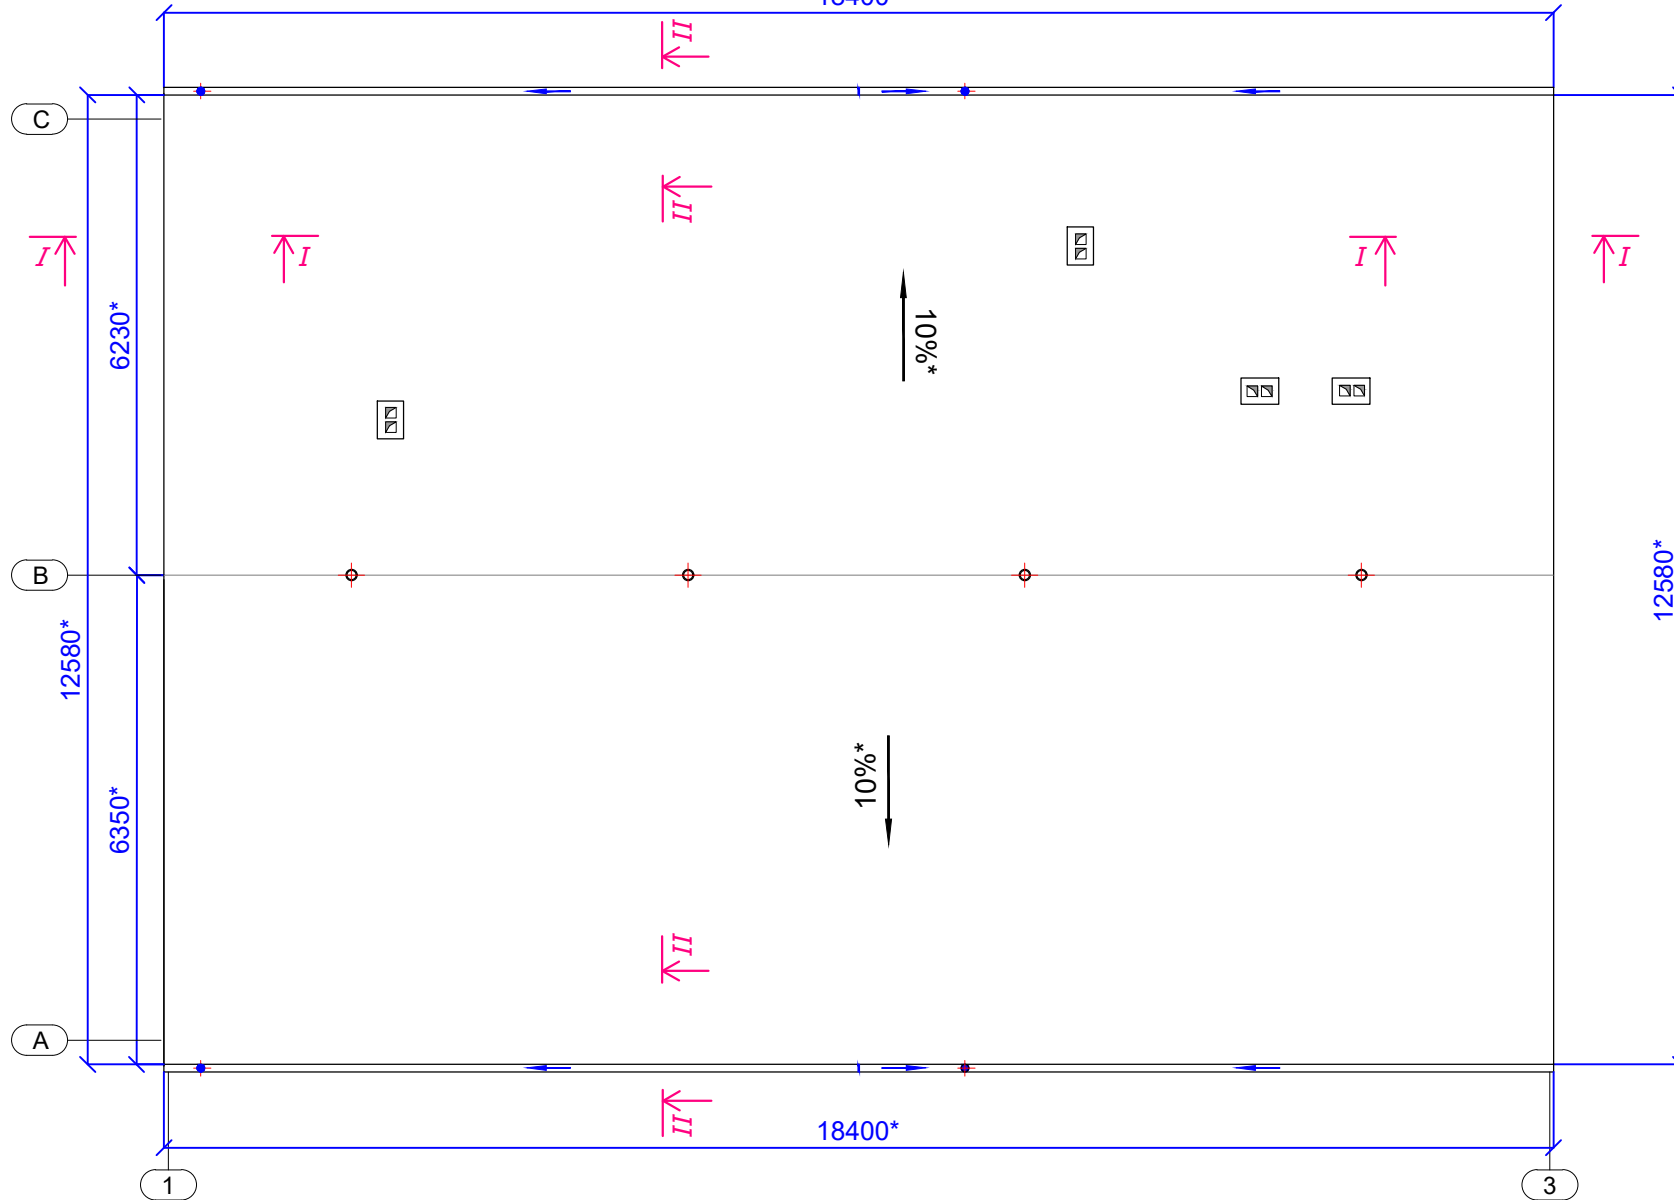

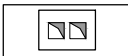
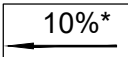



Mehanizētās bāzes ar garāžu drezīnai ēkas Dārza ielā 12, Madonā, Madonas novadā, jumta seguma atjaunošanas shēma

JUMTA SHĒMA
M 1:100



-  Aeratori. Aeratoru ierīkošanu veiks kurš tagad izpilda būvdarbus saskaņā ar Būvprojektu
-  Esošie ventilācijas kanālu vai dūmvadu uzgalvi
-  10%* Esošais jumta slīpums

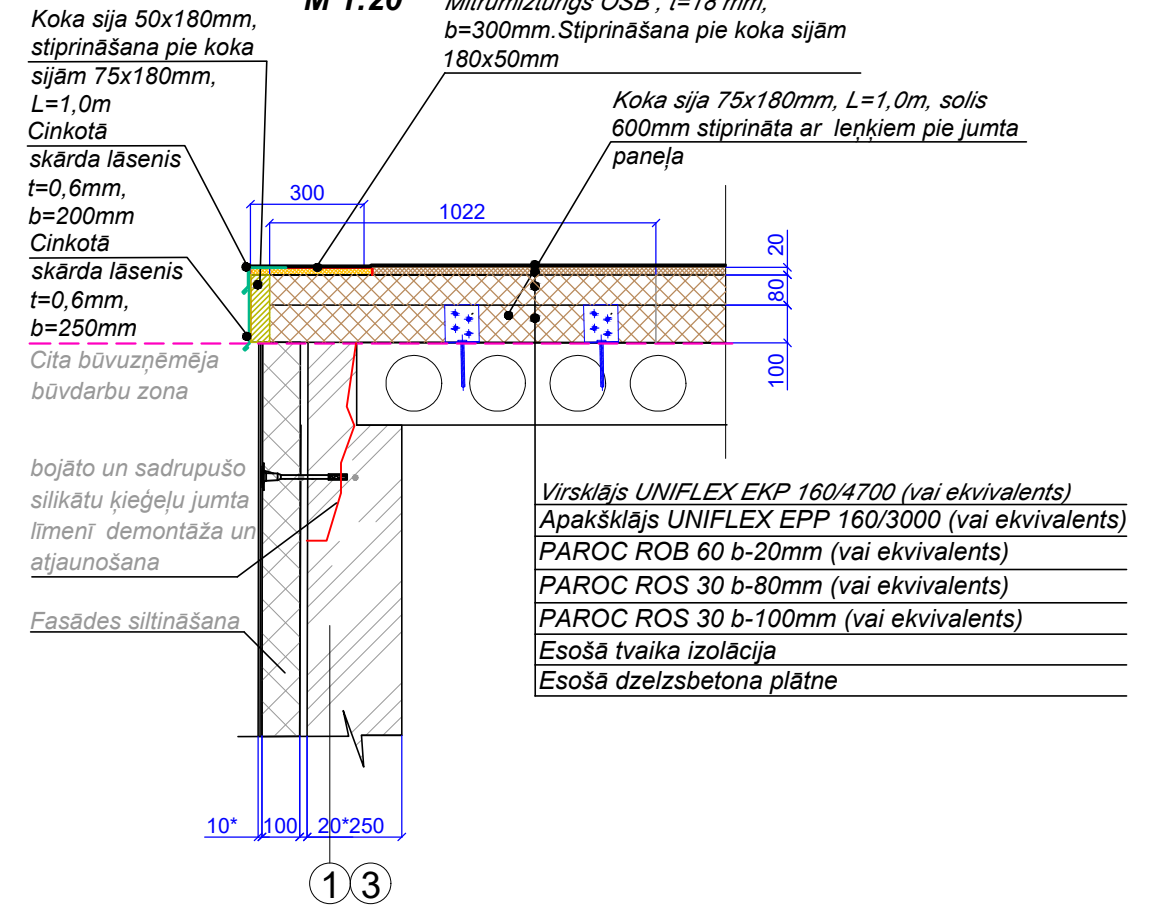GRIEZUMS "I-I"
M 1:20



GRIEZUMS "II-II"
M 1:20

