


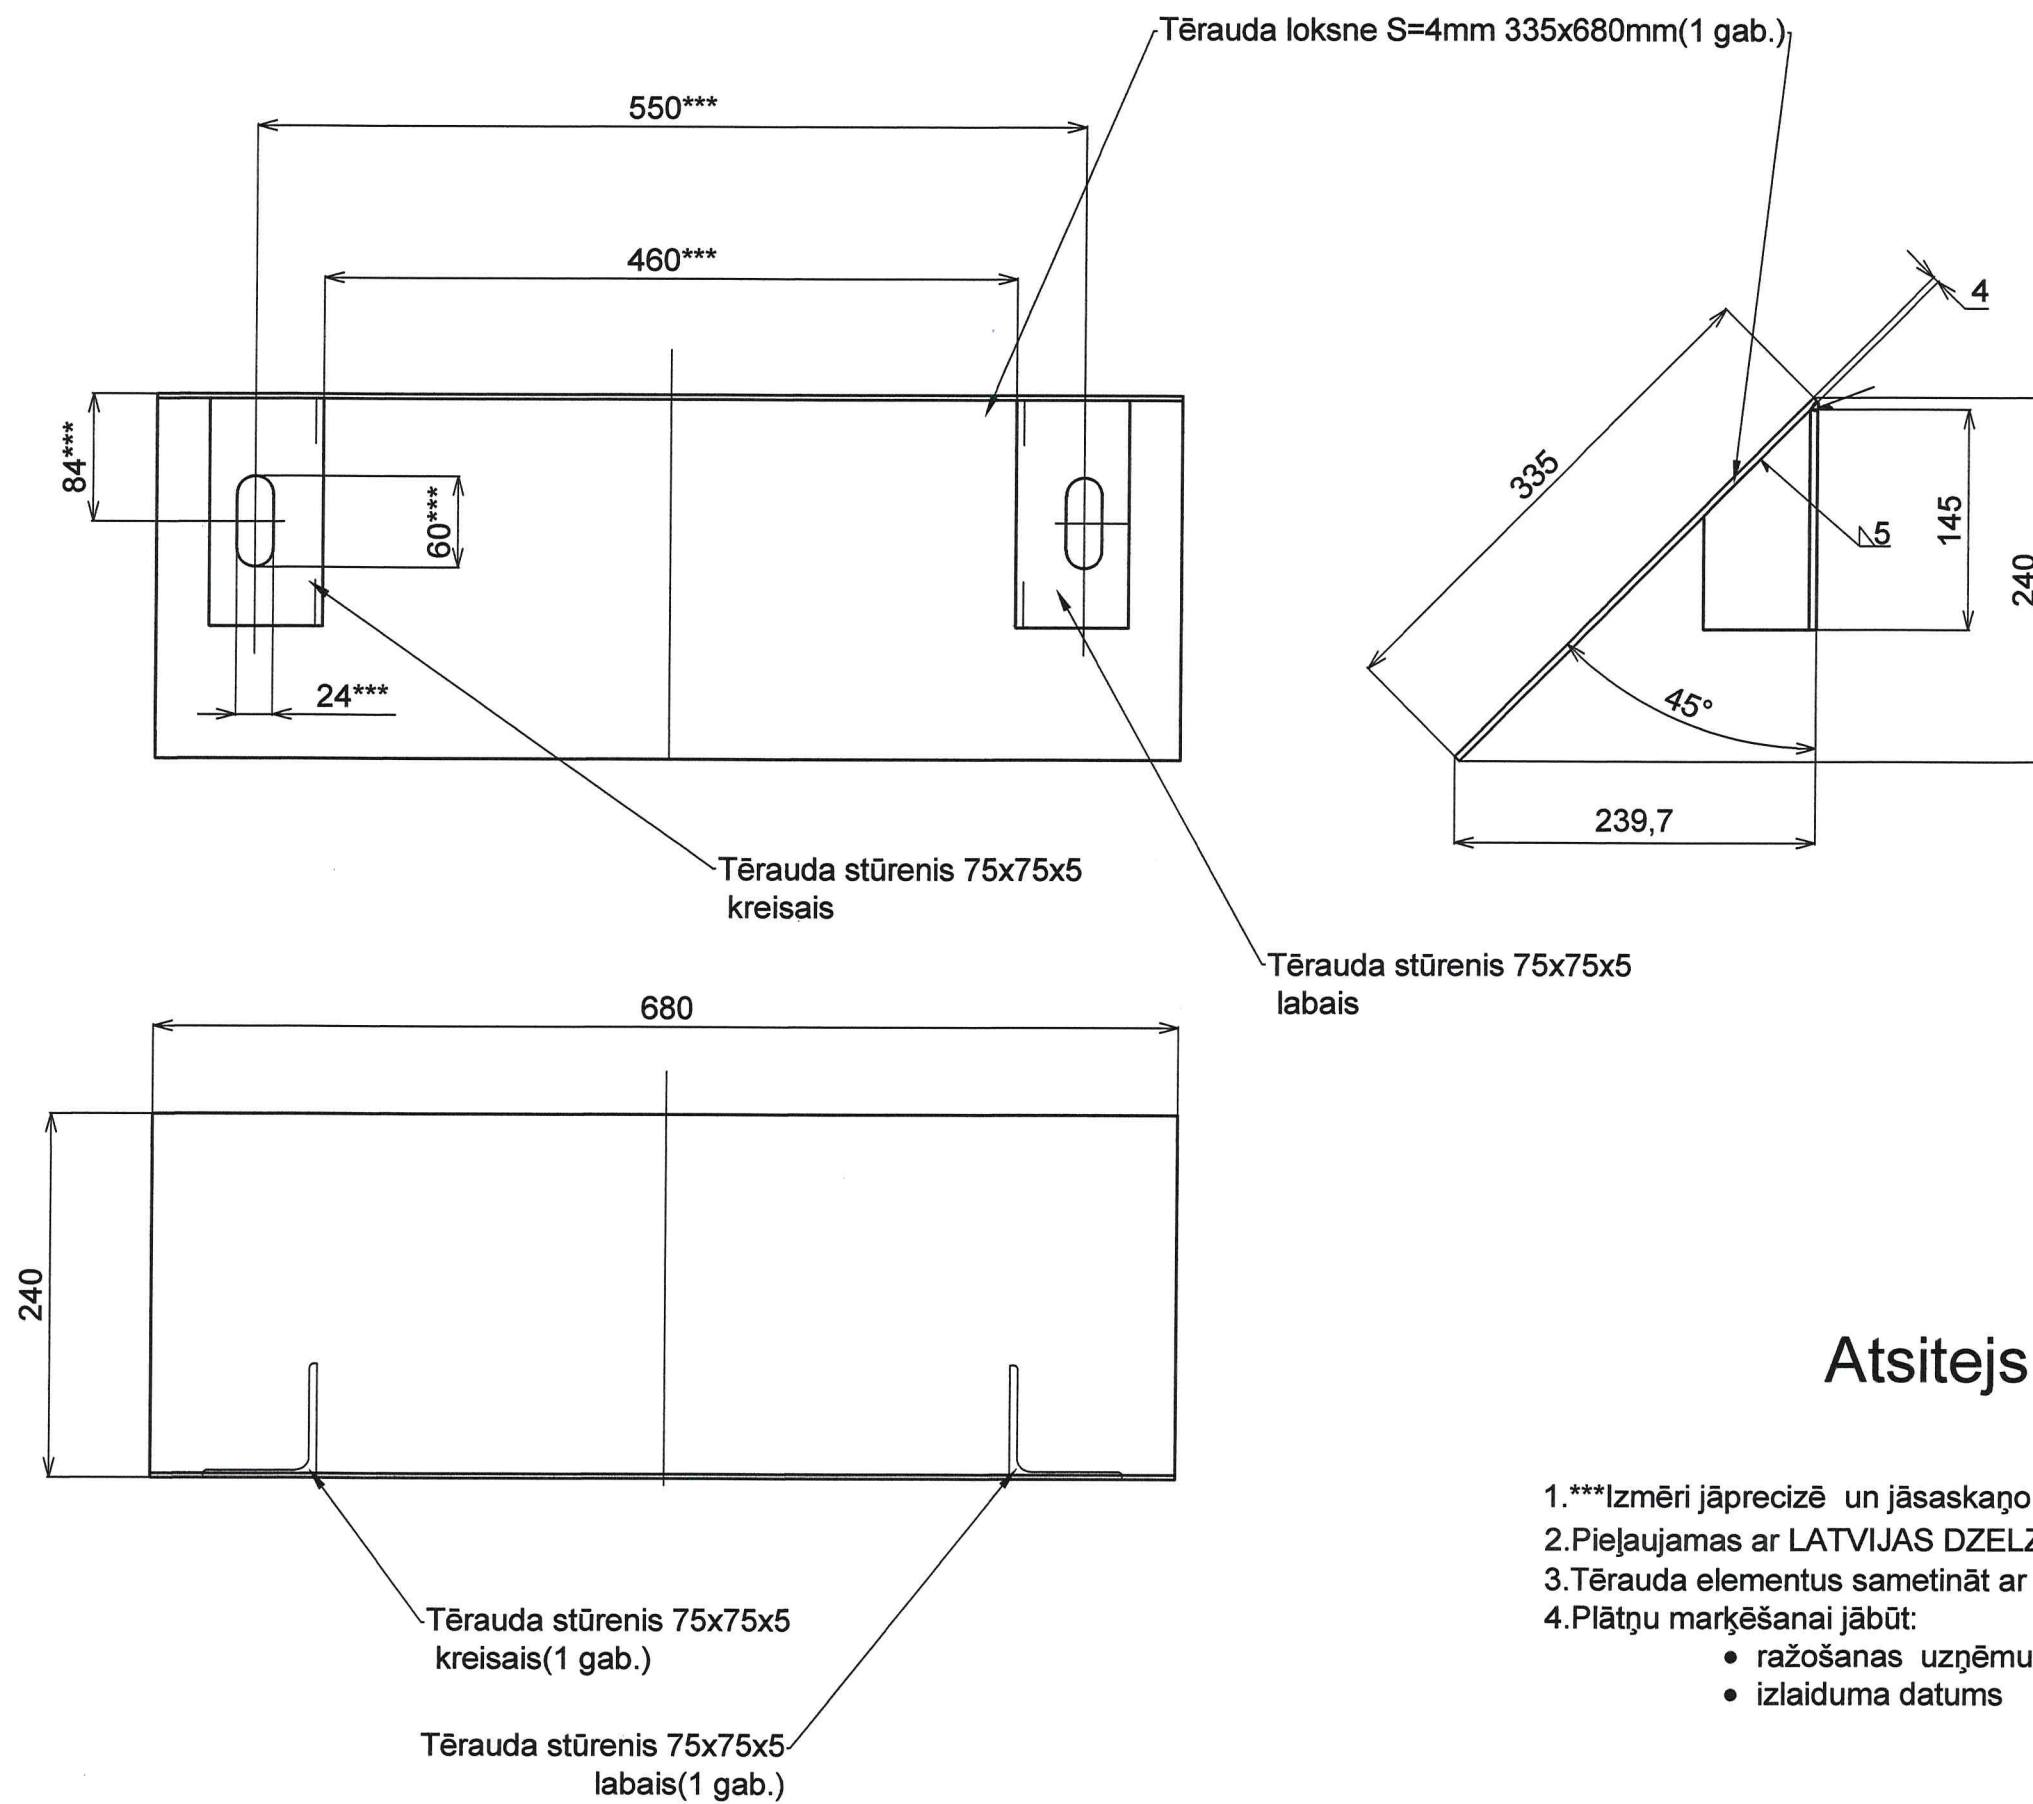

## Atsitejs Poz.4

- 1.\*\*\*Izmēri jāprecizē un jāaskaņo ar plātnes izmēriem
- 2.Pieļaujamas ar LATVIJAS DZELZCEĻŠ saskaņotas projekta izmaiņas
- 3.Tērauda elementus sametināt ar katete 5, elektroda tips E42
- 4.Plātņu marķēšanai jābūt:
  - ražošanas uzņēmuma nosaukums
  - izlaiduma datums