


VENTSPILS



Tukums I stacijas Jelgavas ielas dzelzceļa
pārbrauktuves Nr.648 asfaltēšanas shēma

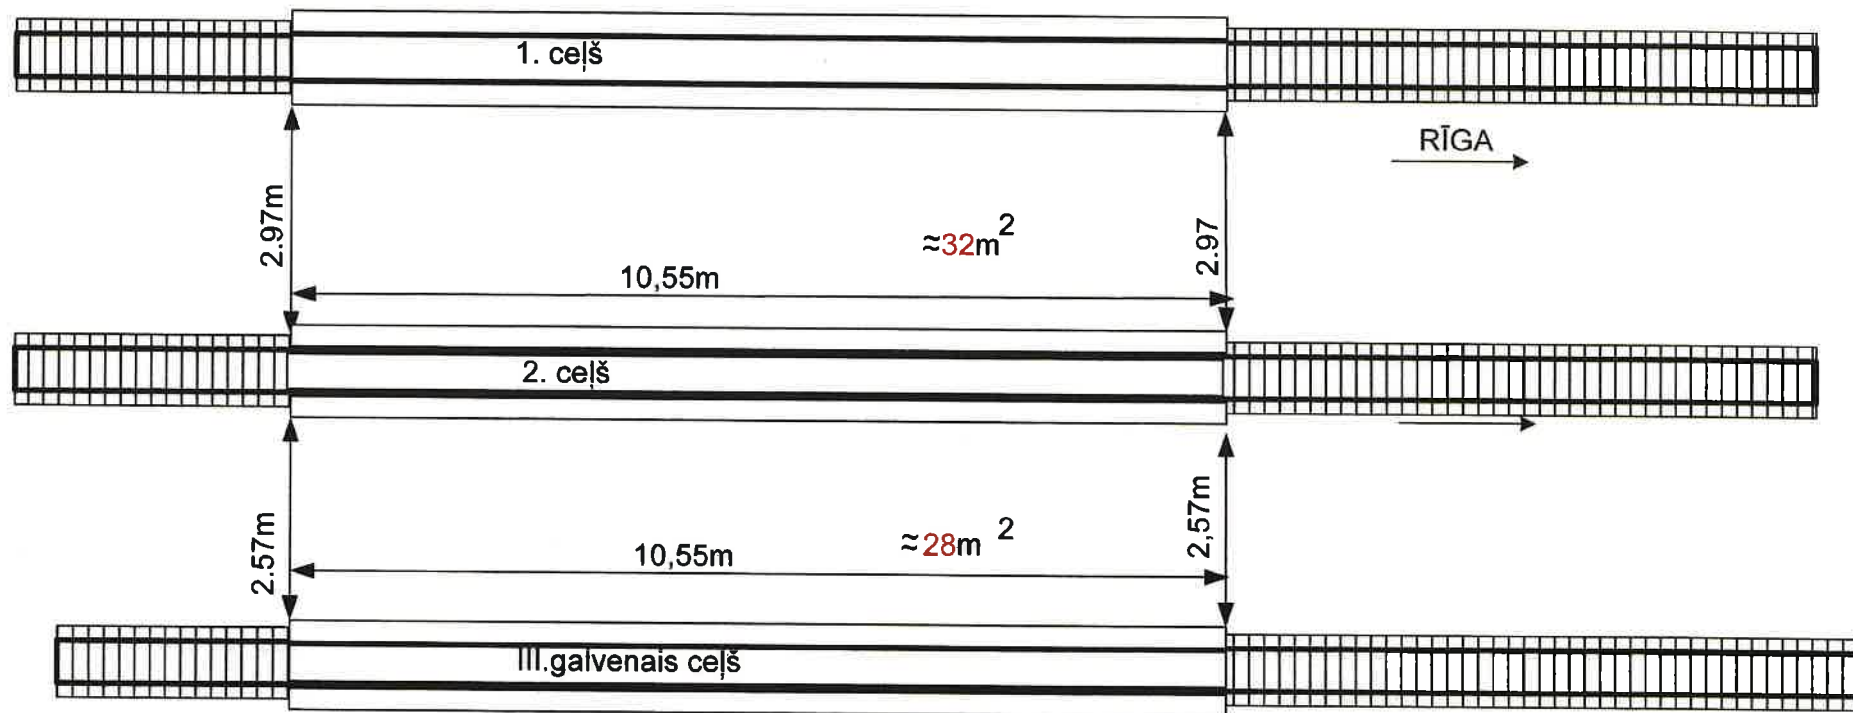

Pavisam asfaltēšana: ≈ 60m²

Sarmuči

Veiksmīgu akciju sabiedrība
"LATVIJAS DZELZCEĻŠ"
Sliežu ceļu pārvalde
Ventspils eksploatācijas
daļas vadītājs