


Pārbrauktuves Nr.129 asfaltēšanas shēma  
Rīga Preču – Saurieši ceļā Nr. XXXVI km 15+524

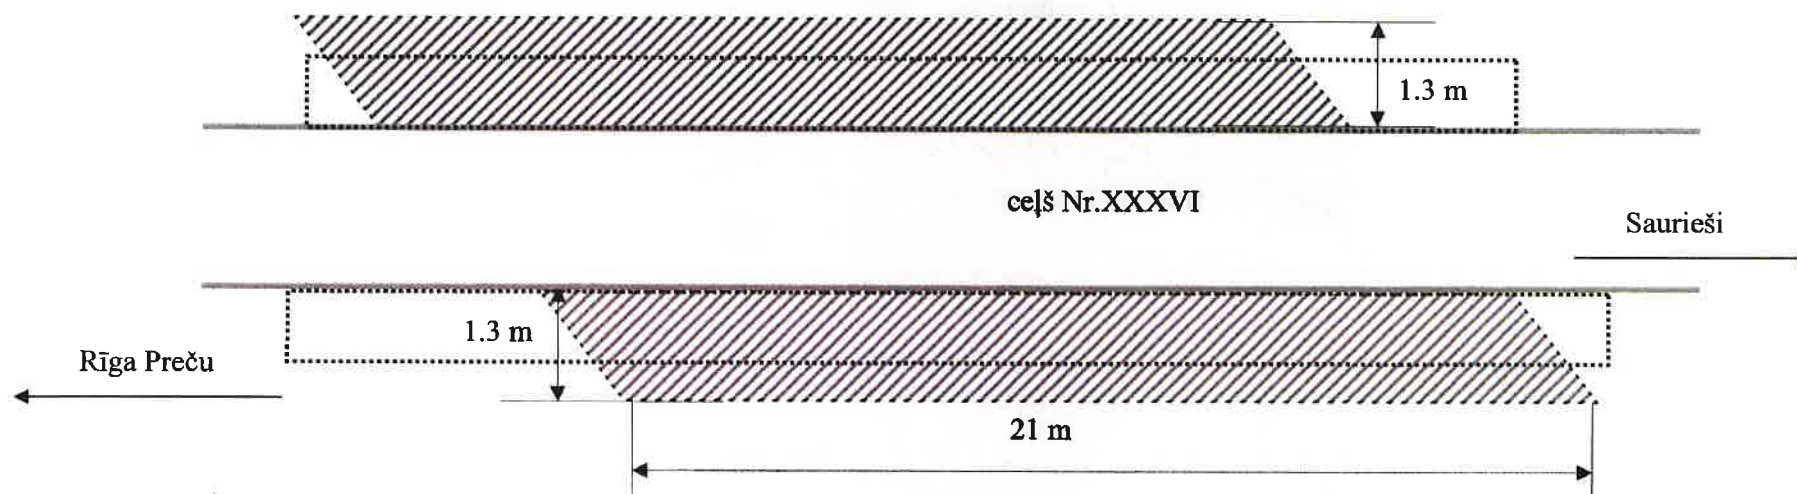

Ārējās pārbrauktuves plītis paredzēt demontēt



Asfaltēšana  $21 * (1.3 + 1.3) = 55 \text{ m}^2$

A.Vereščetins

Latvijas dzelzceļš  
Sliedžu ceļu pārvaldes  
Šķirotavas eksploatācijas  
daļas vadītājs

A handwritten signature in blue ink, likely belonging to A. Vereščetins, the signatory of the document.