


Tukums 2 - Jelgava (st.Tukums) km 108+928 pārbrauktuve (Nr.643)

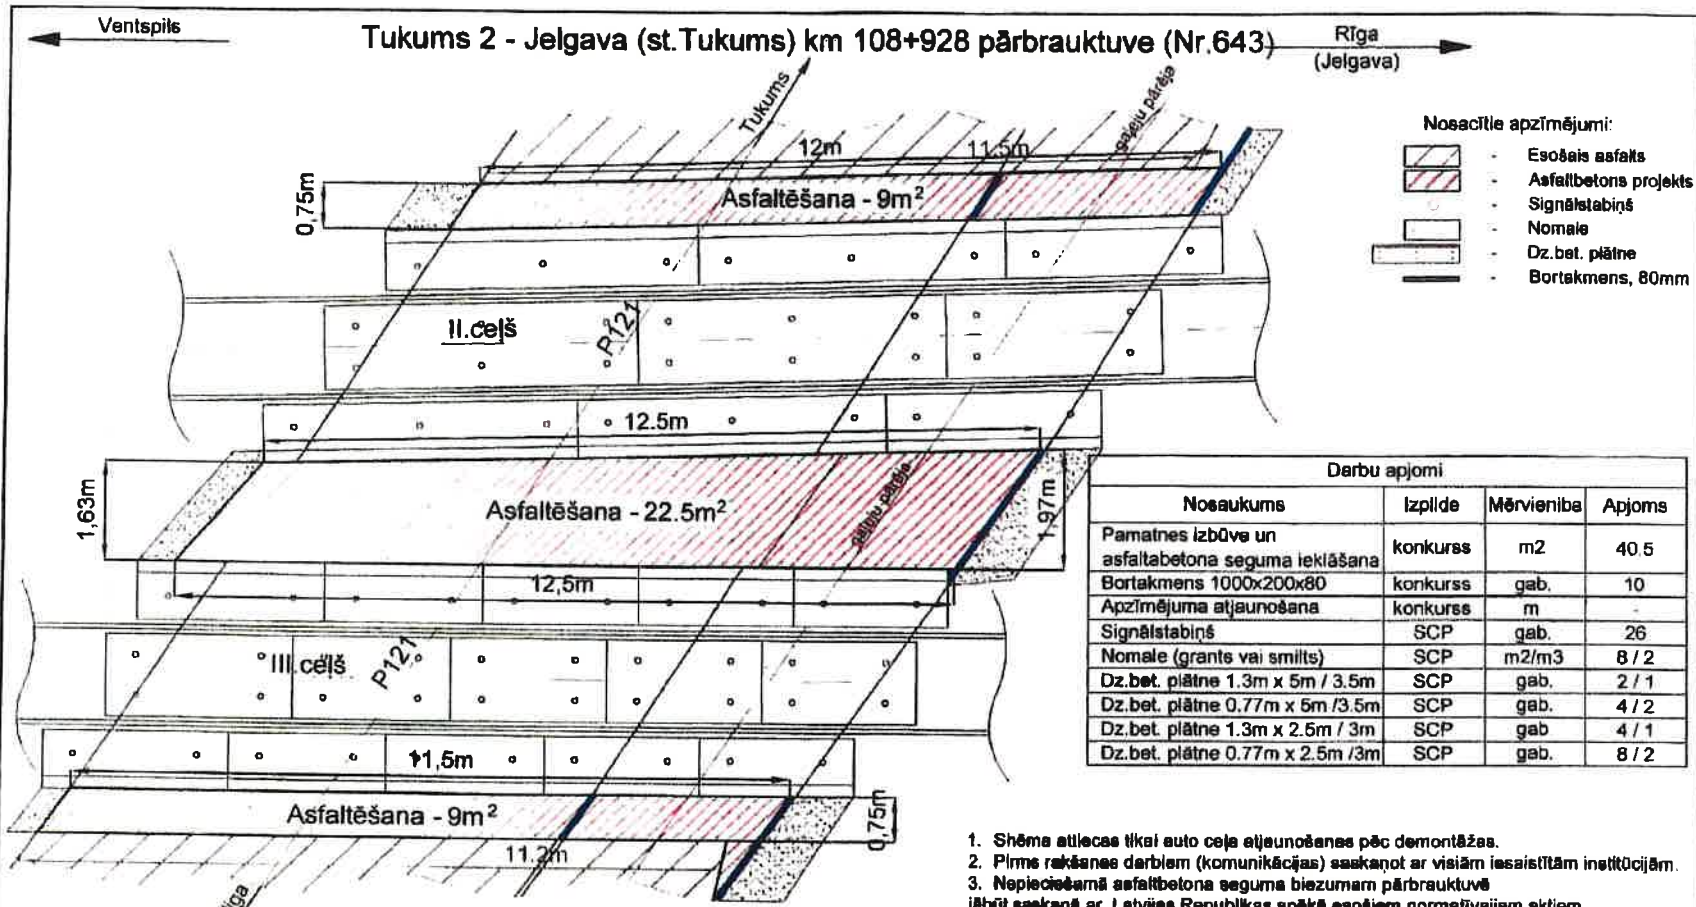

- Nosacītie apzīmējumi:
- Esošais asfalts
 - Asfaltbetona projekts
 - Signālstabiņš
 - Normale
 - Dz.bet. plātne
 - Bortakmens, 80mm

Darbu apjomi			
Nosaukums	Izpilde	Mērvienība	Apjoms
Pamatnes izbūve un asfaltbetona seguma iekļāšana	konkurss	m2	40 5
Bortakmens 1000x200x80	konkurss	gab.	10
Apzīmējuma atjaunošana	konkurss	m	-
Signālstabiņš	SCP	gab.	26
Nomale (grants vai smiltis)	SCP	m2/m3	8 / 2
Dz.bet. plātne 1.3m x 5m / 3.5m	SCP	gab.	2 / 1
Dz.bet. plātne 0.77m x 5m / 3.5m	SCP	gab.	4 / 2
Dz.bet. plātne 1.3m x 2.6m / 3m	SCP	gab.	4 / 1
Dz.bet. plātne 0.77m x 2.5m / 3m	SCP	gab.	8 / 2

- Shēma attiecas tikai auto ceļa atjaunošanas pēc demontāžas.
- Pirms rakšanas darbiem (komunikācijas) saskaņot ar visām iesaistītām institūcijām.
- Nepieciešamā asfaltbetona seguma biezumam pārbrauktuvē jābūt saskaņā ar Latvijas Republikas spēkā esošiem normatīvajiem aktiem

Saskaņots:

A. Veidāns
 Valsts akciju sabiedrības
 "LATVIJAS DZELZCEĻŠ"
 Bliņu ceļu pārvaldes
 Ventspils ekspluatācijas
 daļas vadītājs

			LATVIJAS DZELZCEĻŠ		Sližu ceļu pārvalde "Remonta nodrošinājuma un projektēšanas daļa"				
	Uzvārds	Pārbaudīts	Data	Ceļa noapa Tukums II - Jelgava pārbrauktuves Nr.643 kapitālais remonts km 108 + 928 Reģionālais autoceļš P121 (Tukums - Kuldīga)			Litera	Masa	Mērogs
	Apstiprināja A.Grugulis		03.2024						
	Pārbaudīja I.Matvejeva		03.2024						
	Rasēja I.Oborūns		03.2024	pārbrauktuves asfaltēšanas shēma			Lapa 1	Lapas	1