


Pārbrauktuves Nr.105 asfaltēšanas shēma
Salaspils-Ogre 28.km 7.pk, pieturas punktā Iekšķile

km 24+638

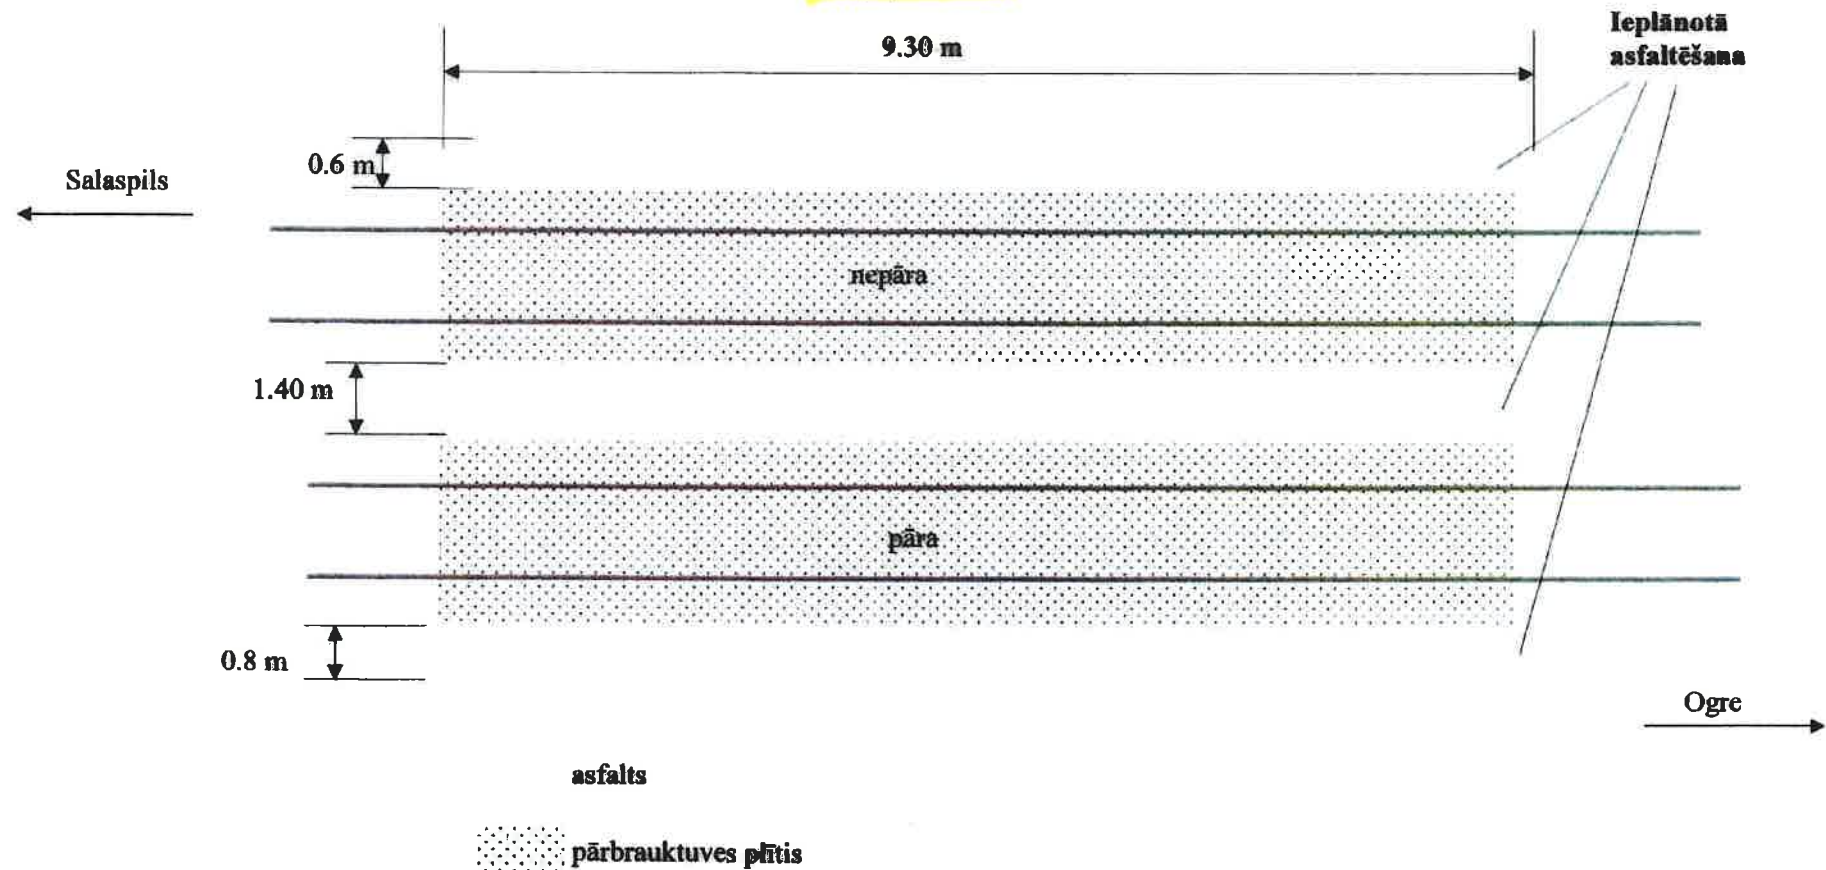

Asfaltēšana $9,3 \cdot (0,6 + 1,4 + 0,8) = 26 \text{ m}^2$

[Signature]
A. Vereščetins
TATVIJAS DZELZCEĻŠ
Griežu ceļu pārvaldes
Šķirotavas ekspluatācijas
daļas vadītājs